


Haukelid  
32 / 85

Strømsvn. 177

ND: H 2 ""  
overført Nov 87/EHL

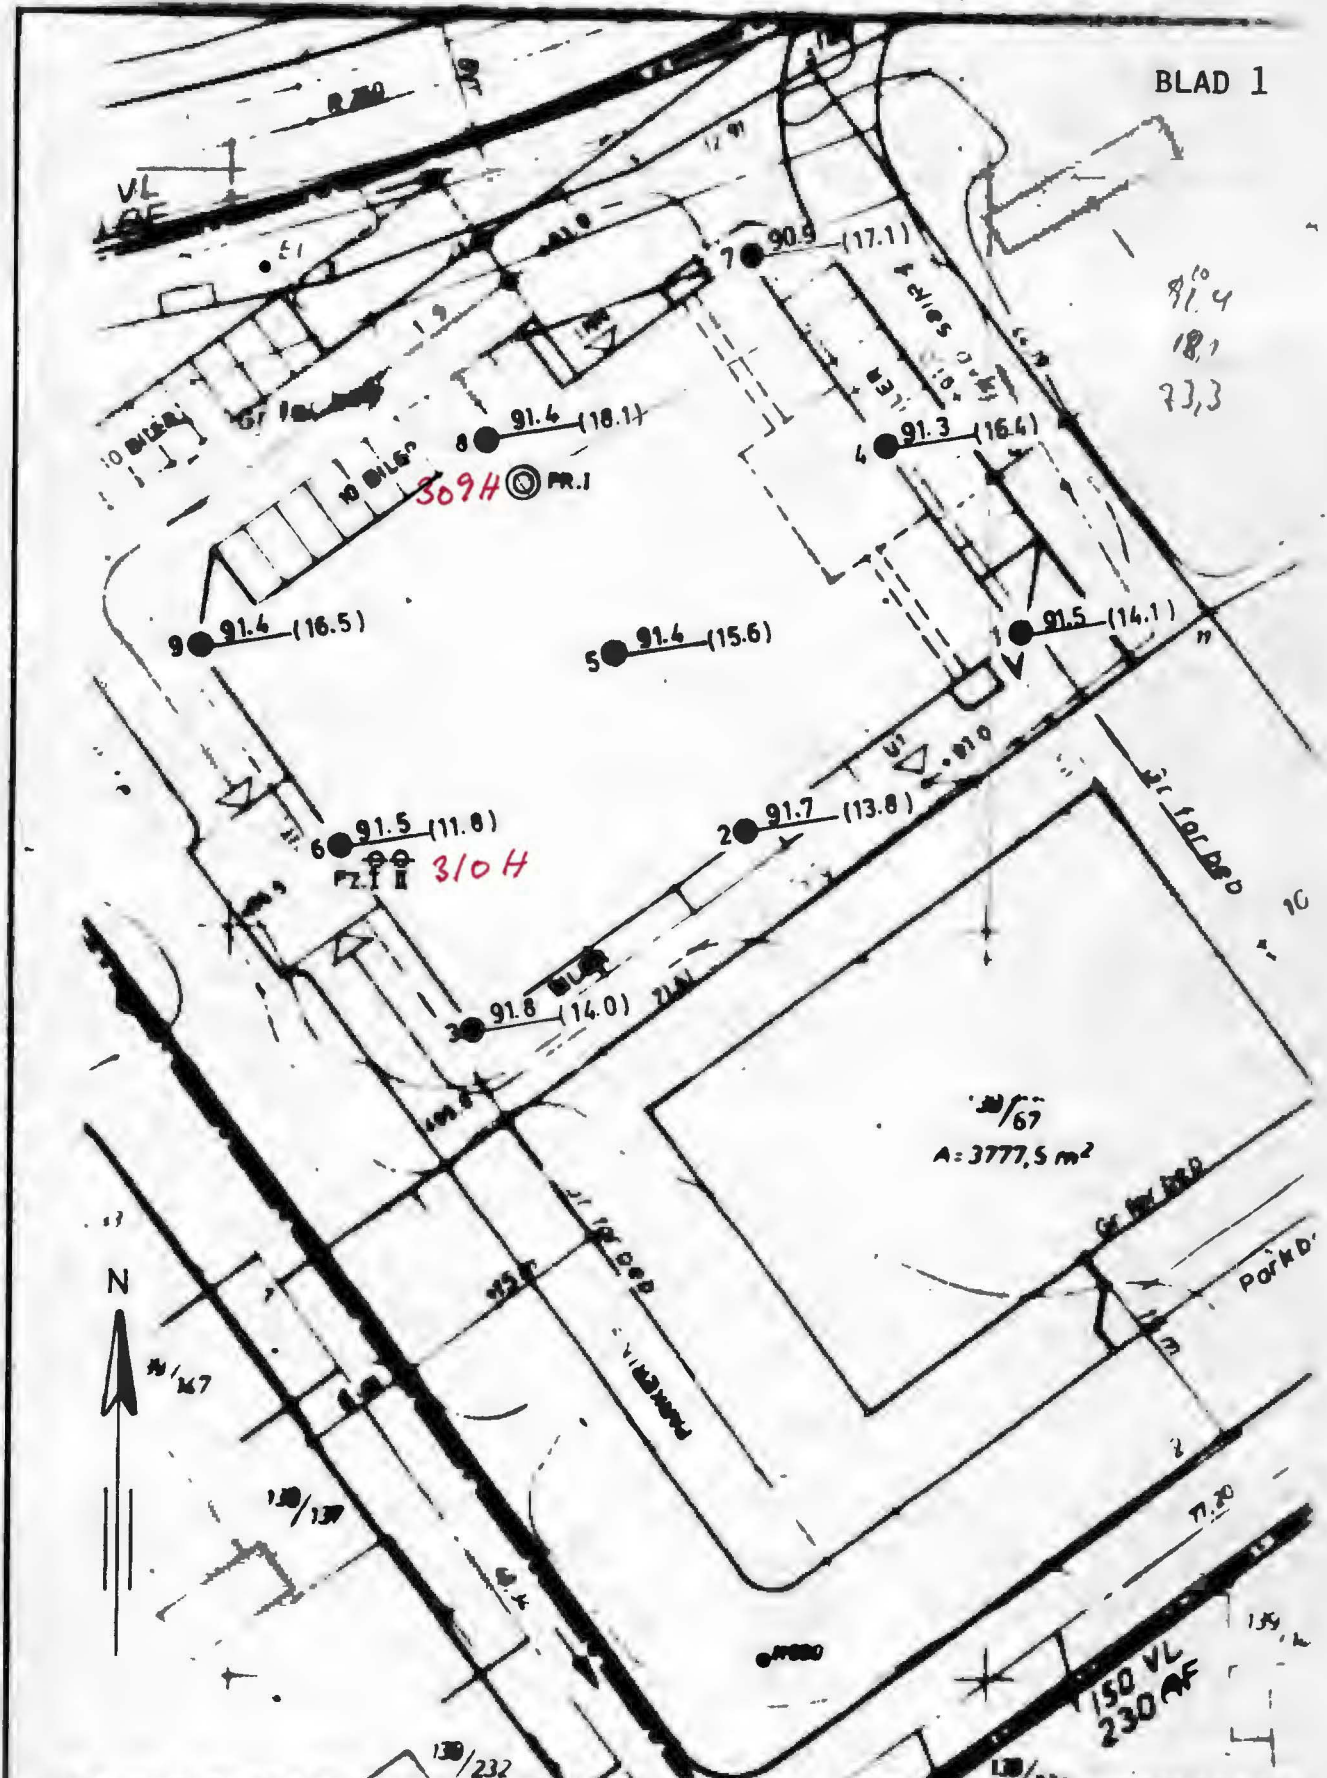



Date	Navn / Prosjekt	Skisse	Målestokk	Tittel	
1. 8. 85	O.M.		1 : 500	BORPLAN	
STRØMSVEIEN 177 GNR.139 BNR.152				Betaling for:	Betalt av:
				Ing. firma Houkelid AS	
Handling:	32/85	Signatur:			

P. A. N. 1448 NE 100E, MS 1417.