Tilhører Undergrundskartverket
Må ikke fjernes

NoTeBy

1252

A/S Gløtt

Vøyensvingen

16-18-20

NO:C4 I,N
overført nov 88/EML
jan 89/EML

Situasjonsplan

M.=1:500

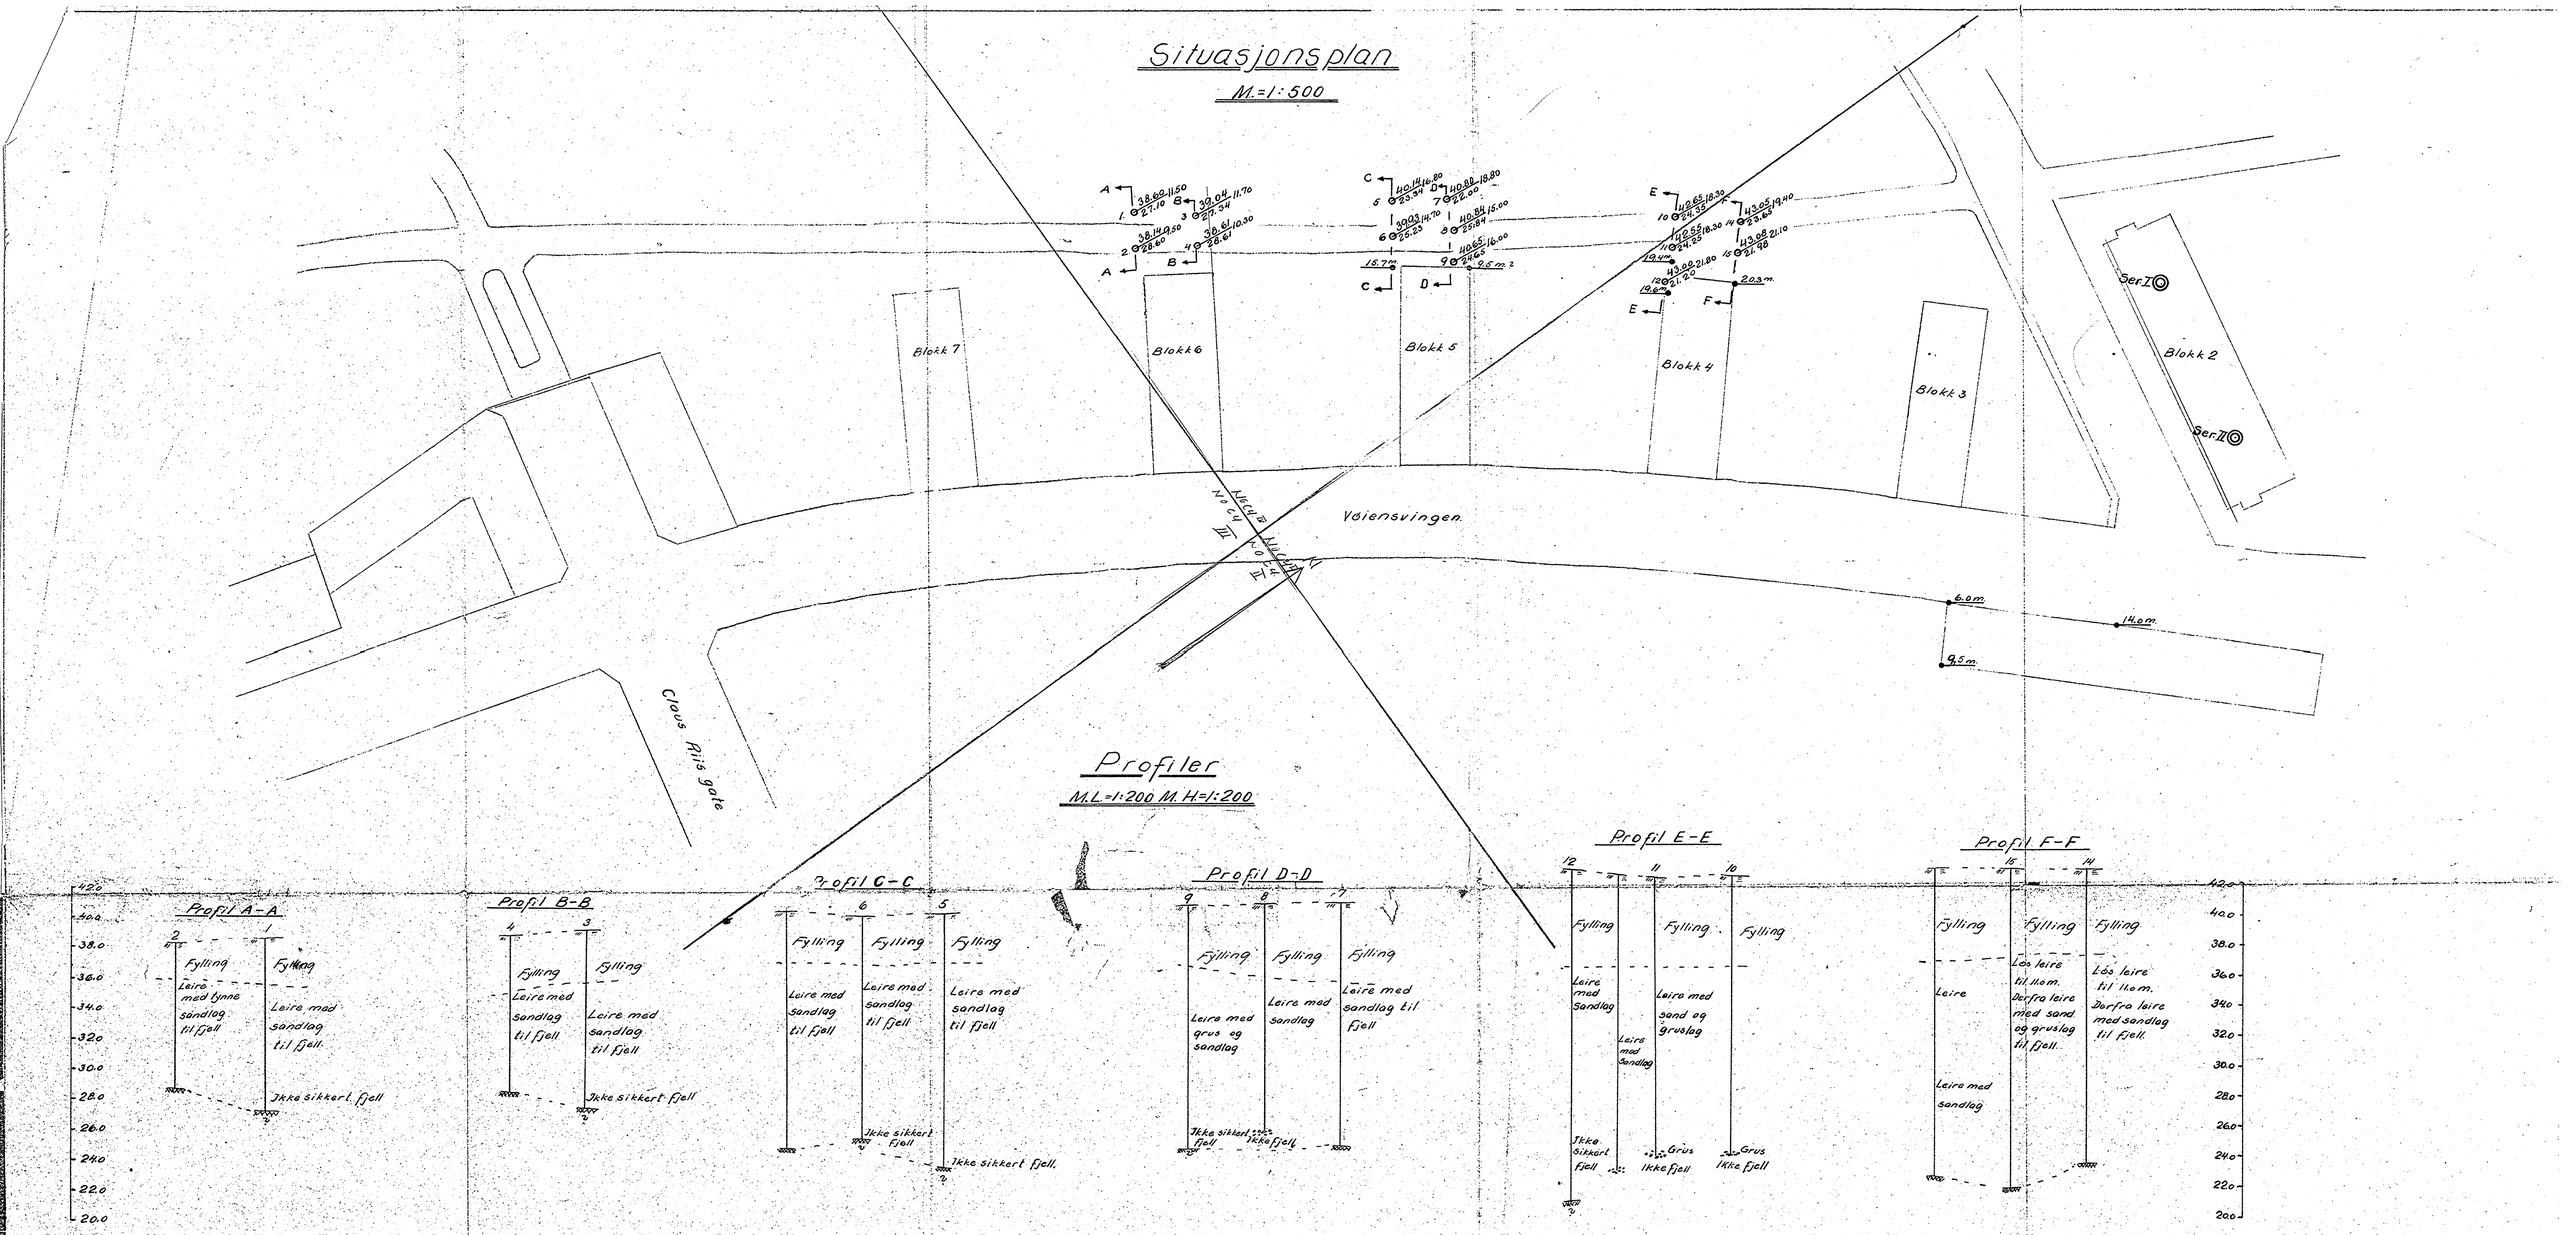

Profiler

M.L.=1:200 M.H.=1:200

Ser I

Dyp i m.	V	F	H_1	H_3	K	O	pH	Anm.
1.0	22.4					1.1		Fylling, slagg og koksgrus
1.5	30.8					2.3		— — —
3.0	47.4	53	140	700	8.5	1.1	6.5	Tørrskorpeleire
4.0	42.5	41	46	184	4.2	0	7.5	Tørrskorpeleire

Ser II

Dyp i m.	V	F	H_1	H_3	K	O	pH	Anm.
1.0	24.5					0.9		Fylling, sand, murstein, sement
1.8						—		Fylling, koksgrus, stein.
3.0	46.5			760	8.8	1.1	7.0	Tørrskorpeleire
4.0	46.9	46	76	435	6.7	1.1	7.0	Tørrskorpeleire
5.0	44.9					0	7.5	Fin mosand m/ leirlag
6.0	47.8	33	7.6	163	3.8	0	7.5	Leire m/ finmelag
7.0	38.1					0	7.5	Mosand m/ gruskorn
8.0	47.9	(31)	5.9	127	(3.1)	0	7.5	Leire m/ mange finmelag
9.0	44.8	(30)	7.6	140	(3.4)	0	7.5	Melsandig leire m/ finmelag
10.0	45.5	(30)	8.3	136	(3.3)	0	7.5	Melsandig leire m/ finmelag

V = vanninnhold i volumprosent.
F = relativ finhet.
H_1 = „ fasthet i omrørt prøve.
H_3 = „ „ „ uomrørt „
K = kohesjon): skjærfasthet uttrykt i tonn pr. m².
O = organisk stoff i vektsprosent av tørrsubstans.
pH tall < 7 angir sur reaksjon og tall > 7 basisk reaksjon

Betegnelse:

Borhullets nr. ○ Terrengkote / Kote hvor boret stopper Dyp i m.

• Tidligere utførte boringer.

M10: C4 I, III, IV

Lab.nr. 1/71 - 14/71

NORSK TEKNISK BYGGEKONTROLL
OSLO

ANLEGG: A/s Glott, Vøiensvingen

DATUM 12/II 1945 — Grunnundersøkelser.

NO. 1252

B.R.