
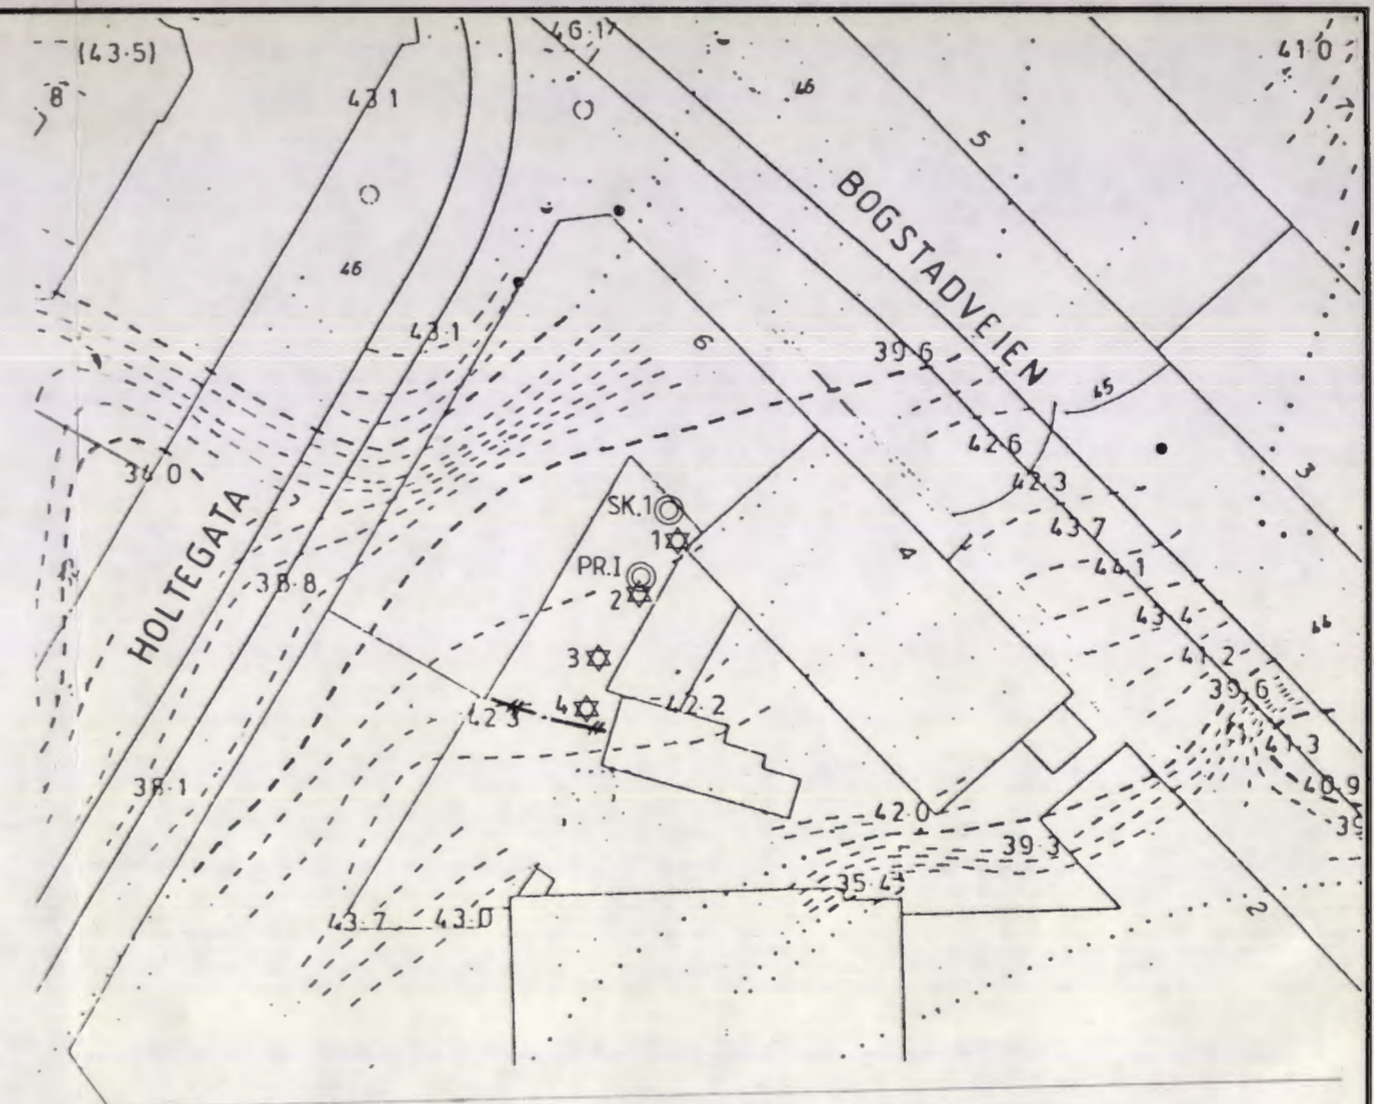


A.S. TØRRKOPPI * NOA 3-3 Noteby A/S 40884

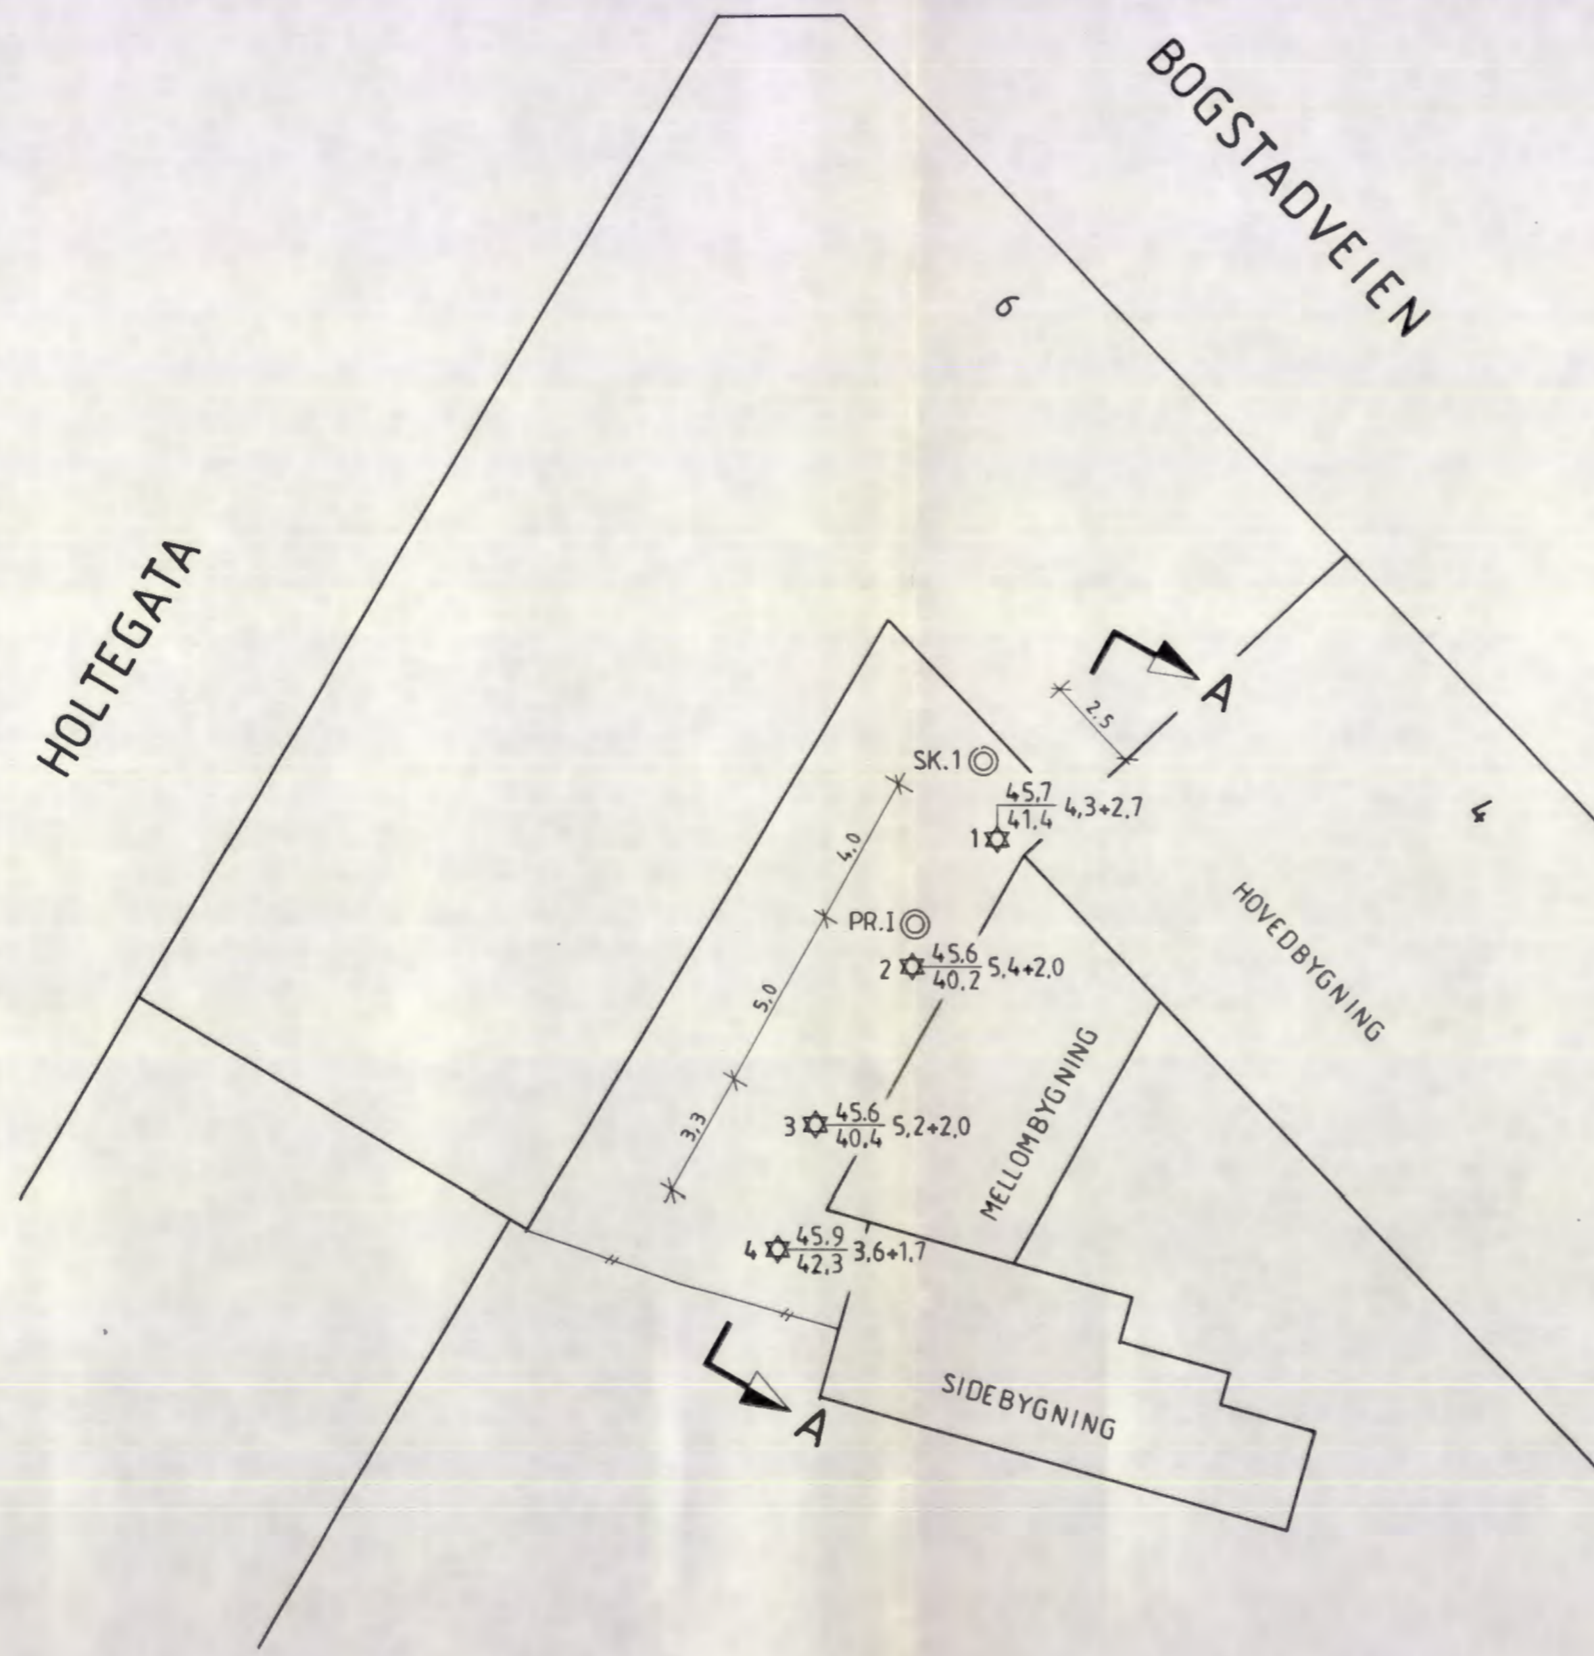

- DREIESONDERING ☆ FJELLKONTROLLBORING ⊙ PRØVESERIE + VINGEBORING
- ENKEL SONDERING ⊗ KJERNEBORING □ PRØVEGROP ⊖ PORETRYKKMÅLING
- ▼ RAMSONDERING ⚡ TRYKKDREIESONDERING ▽ TRYKKSONDERING

BORHULL NR.

TERRENG (BUNN) KOTE	BORET DYBDE + (BORET I FJELL)
ANTATT FJELLKOTE	

BORBOK NR. 9875 LAB. BOK NR. 1383

KARTGRUNNLAG:
UTGANGSPUNKT FOR NIVELLEMENT:

REV.	REVISJONEN GJELDER	SIGN.	DATO
	SITUASJONS- OG BORPLAN	MÅLESTOKK	TEGNET
	FAMVEST A/S	1: 500	EN
	BOGSTADVEIEN 6	1: 200	KONTR. <i>ofb</i>
			DATO
			16. 2. 88
		ERST. FOR.	
NOTEBY NORSK TEKNISK BYGGEKONTROLL A/S		OPPDAG NR.	TEGN. NR.
		40884	1

NOA3-III