NOTEBY
NORSK TEKNISK BYGGEKONTROLL A.S

A/S VERITASHUSET NV: B2 III
BYGDÖY ALLÉ 94-100, OLAV KYRRESGT. 8

PR II

BORING NR. PR II
BORET DATO

GEOTEKNISKE DATA

BORPLAN NR

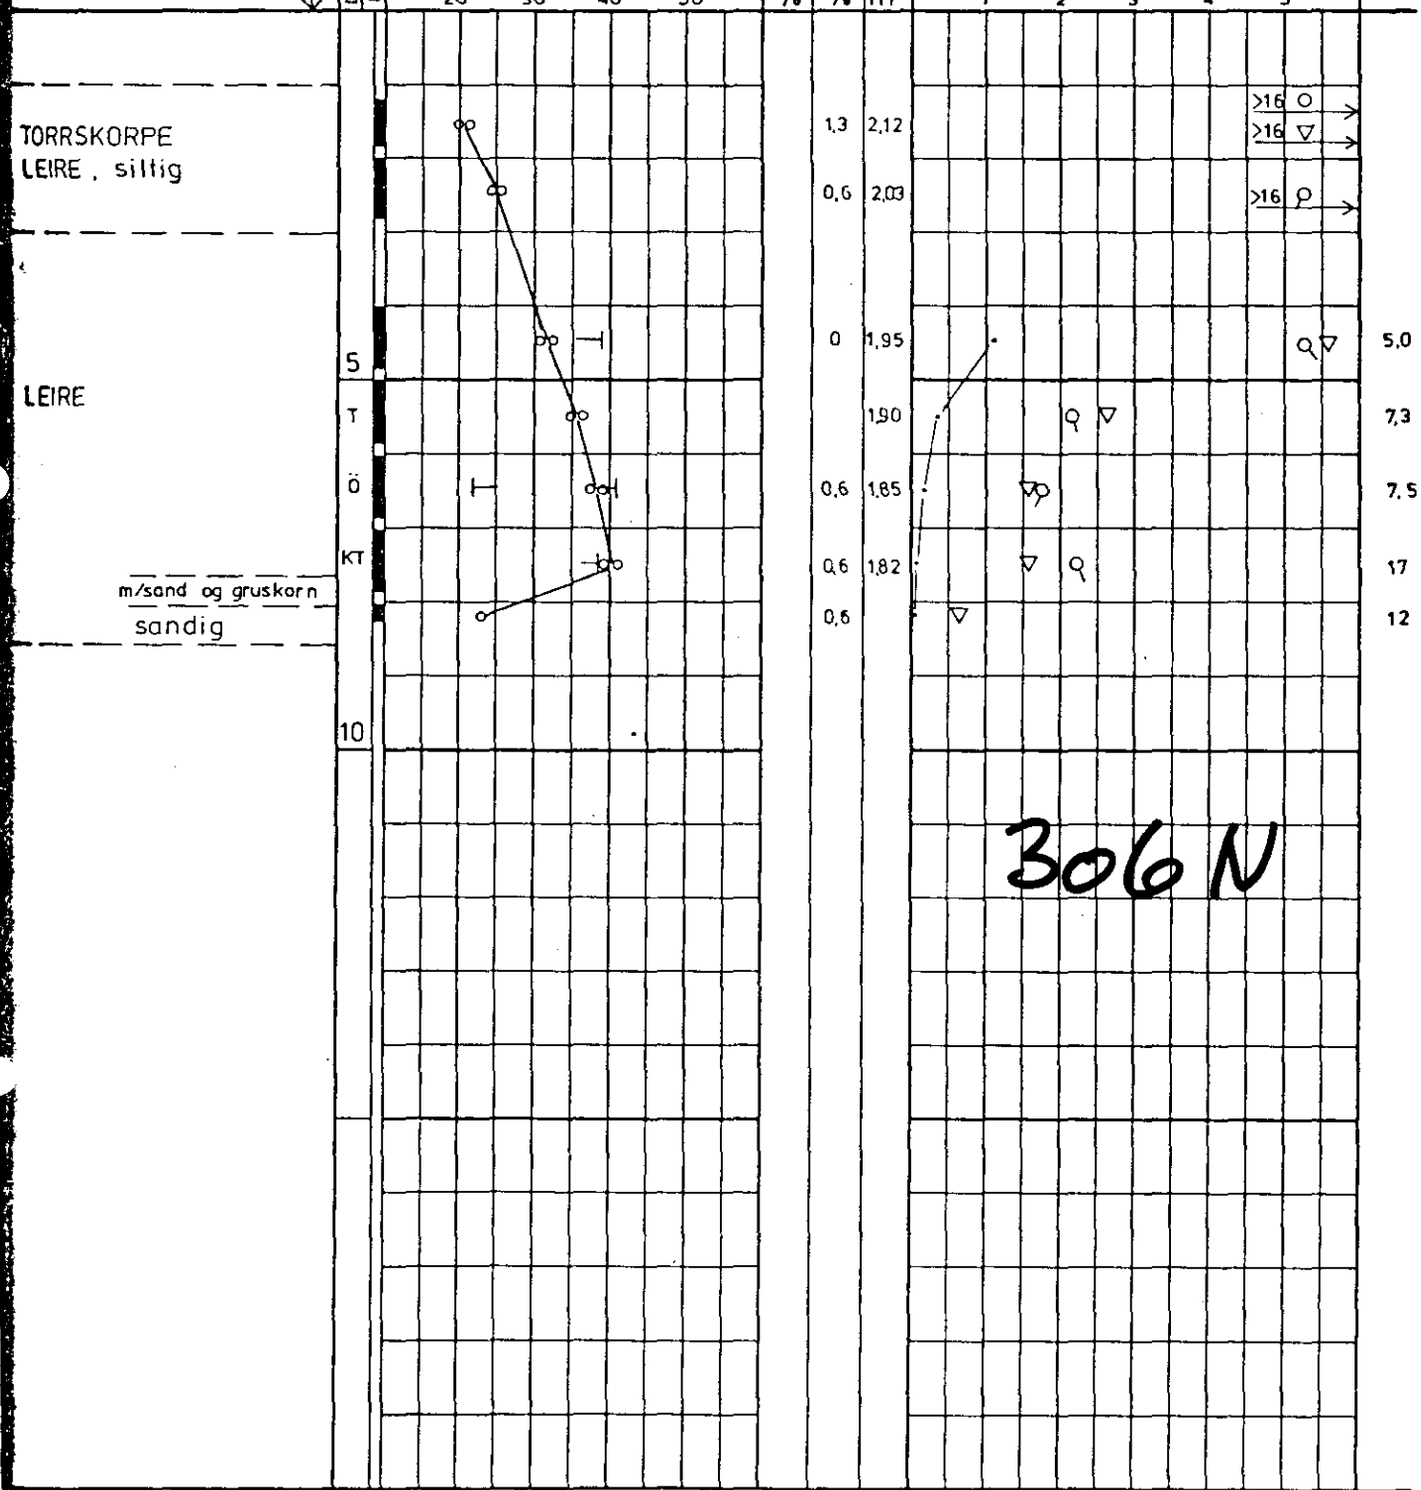

PR = PRØVESERIE
SK = SKOVLEBORING
PG = PRØVEGROP
VB = VINGEBORING

○ NATURLIG VANNINNHOLD
⊣ (W_F) FINHETSTALL ELLER (W_L) FLYTEGRENSE
⊢ (W_P) UTRULLINGSGRENSE ELLER (W) KONUSGRENSE

n = PORØSITET
O_{na} HUMUSINNHOLD (NATRONLUTMET.)
γ = TOTAL ROMVEKT
γ_d = TØRR ROMVEKT

▽ KONUSFORSØK
○ TRYKKFORSØK
15-◇-5 / 10 DEFORMASJON VED BRUDD %
+ VINGEBORING
• OMRØRT SKJÆRFASTHET
S_t SENSITIVITET

Ø = ØDOMETERFORSØK P = PERMEABILITETSFORSØK K = KORNGRADERING T = TRIAKSIALFORSØK

4000-515	KONTR.	TEGNET LIV	DATO 14 3 78	MÅL 1:100	SAK NR. 11828	TEGN NR 11	REV.