

NO:L5

Knoph & Kjølseth.

6-1104

Industritomt på Furuset.

Nær Strømsvn. v/Kjælsrud-Lerdalområde.

* NO: L5, M5


overf. juni 1960

*overført
aug 91 / BHL*

KNOPH & KJØLSETH ½

Oppdr. G-1104
 Prosjekt FYLLING VED LOELVA
 Sted TEVLINGSVEIEN, FURUSET

Prøveserie I og II
 Prøve Ø 54 mm
 Dato 23. april - 65
 Sign. PSK

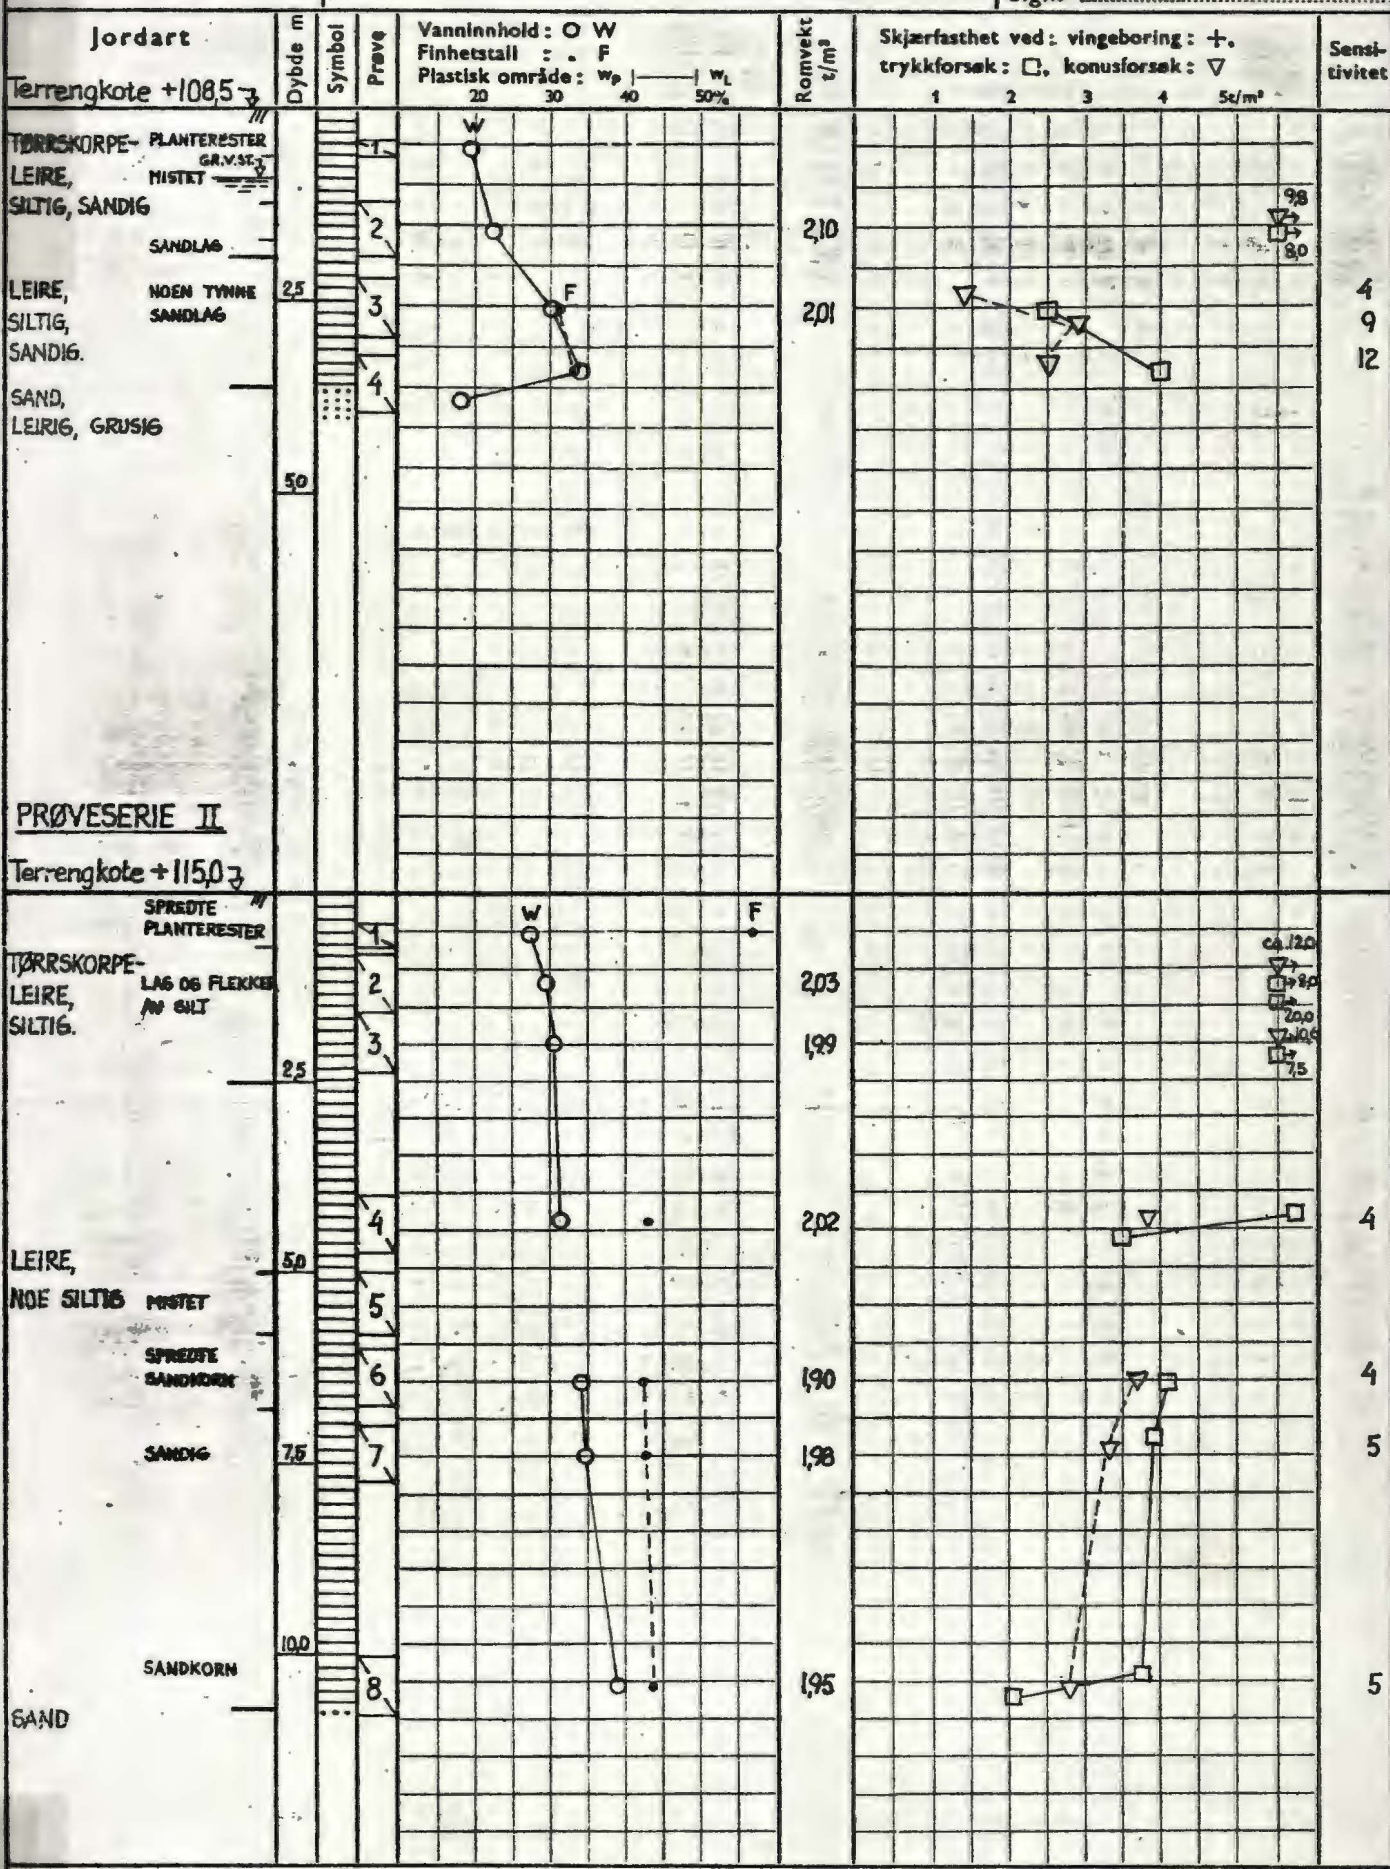

○=ødometer P=permeabilitetsforsøk K=kornfordeling T=triaksialforsøk




Bilag I

KNOPH & KJØLSETH 1/2

Oppdr. G-1104
 Prosjekt FYLLING VED LOELVA
 Sted TEVLINGSVEIEN, FURUSET


Prøveserie III
 Prøve Ø 54mm
 Dato 23. april-65
 Sign. PSK

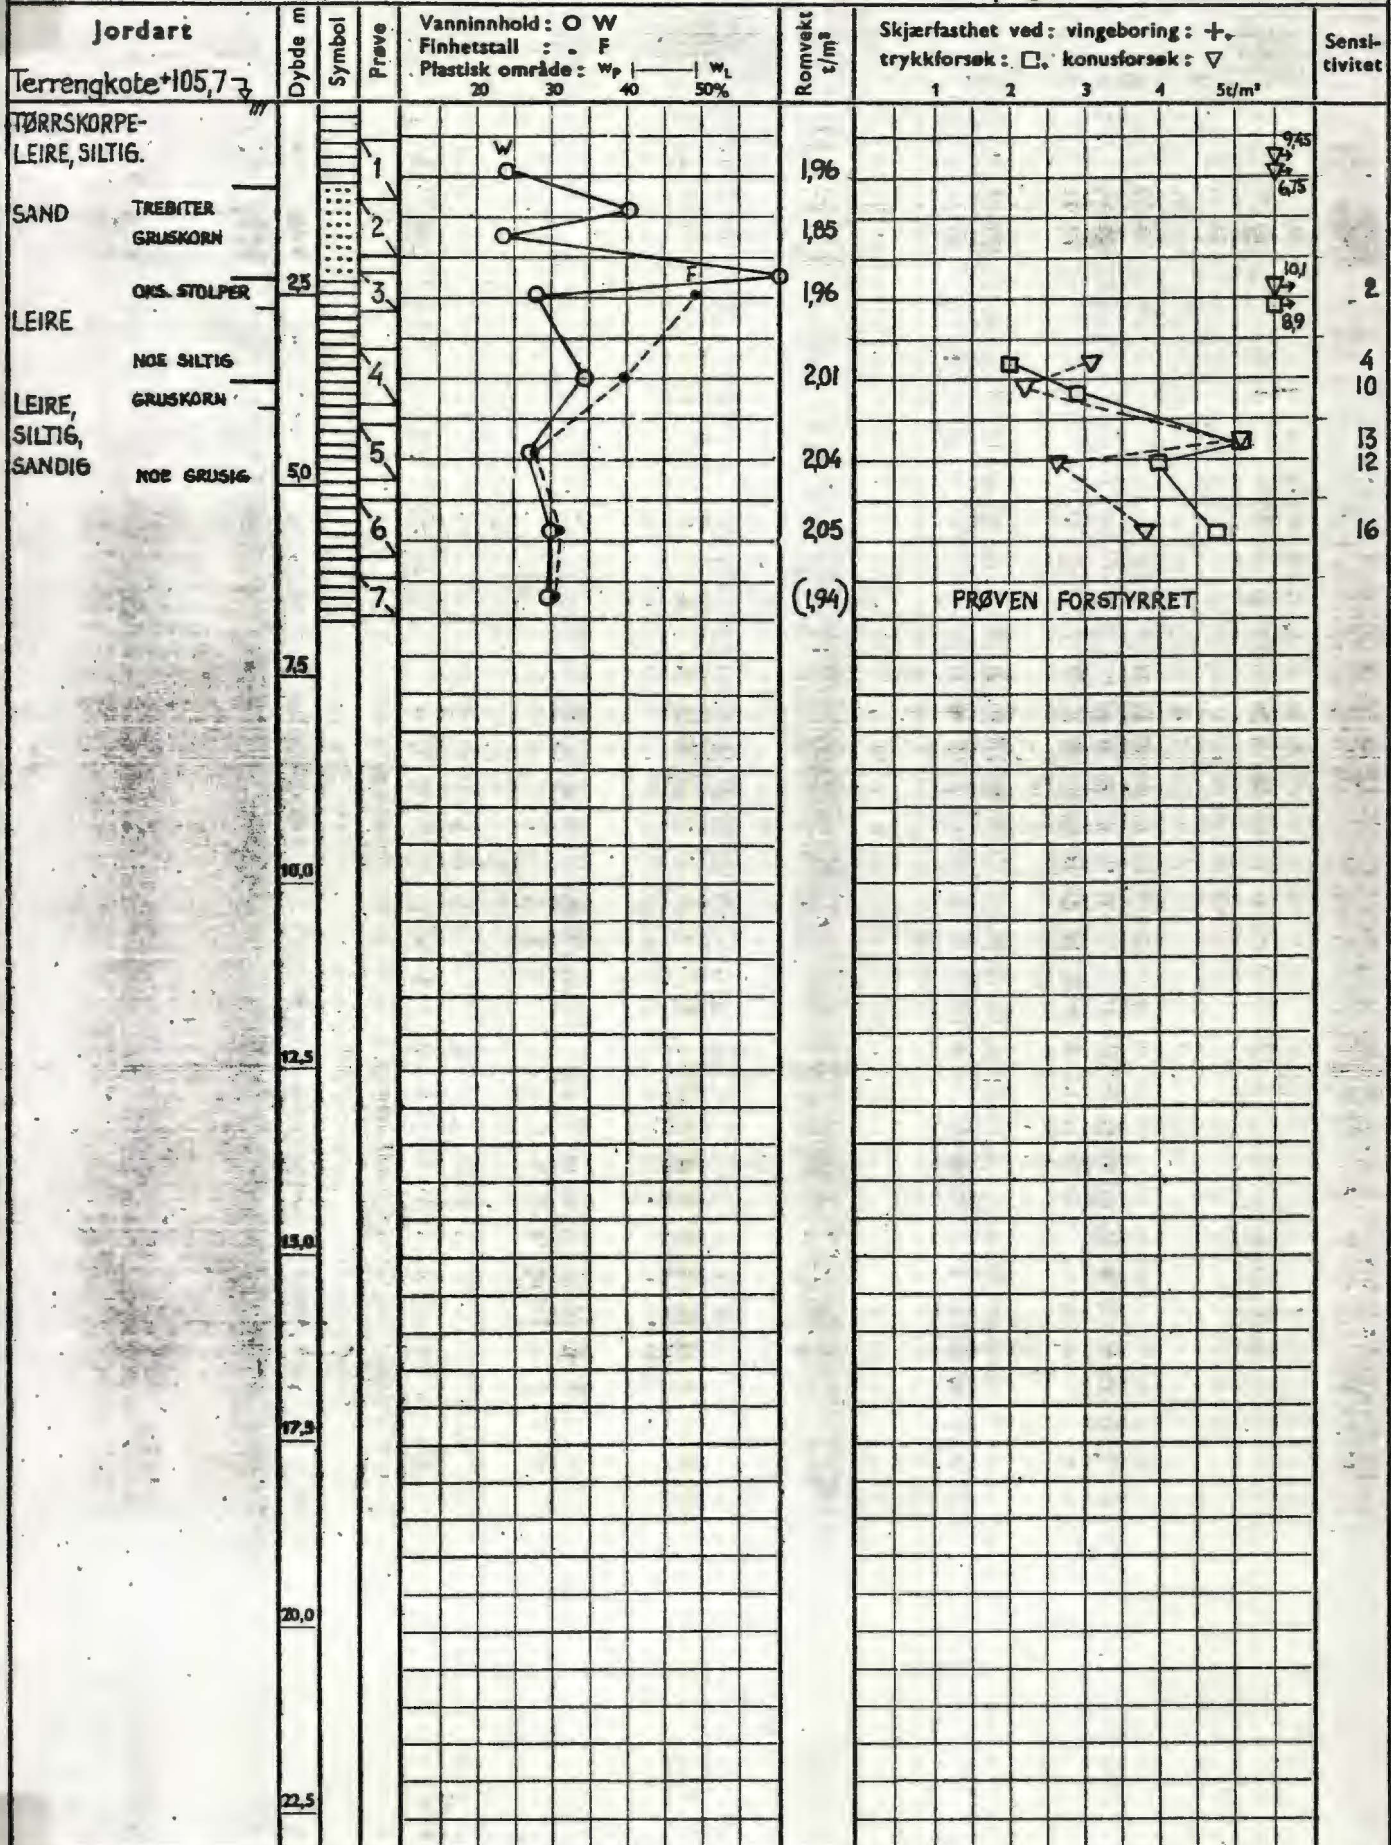






Ø = ødometer P = permeabilitetsforsøk K = kornfordeling T = triksialforsøk

Symboler: Humusjord Fyllmasse Leire Silt Sand Grus

Bilag II

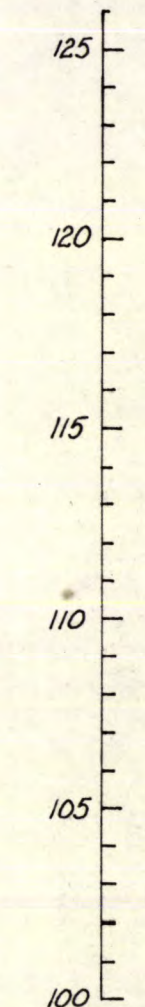

PROFIL A

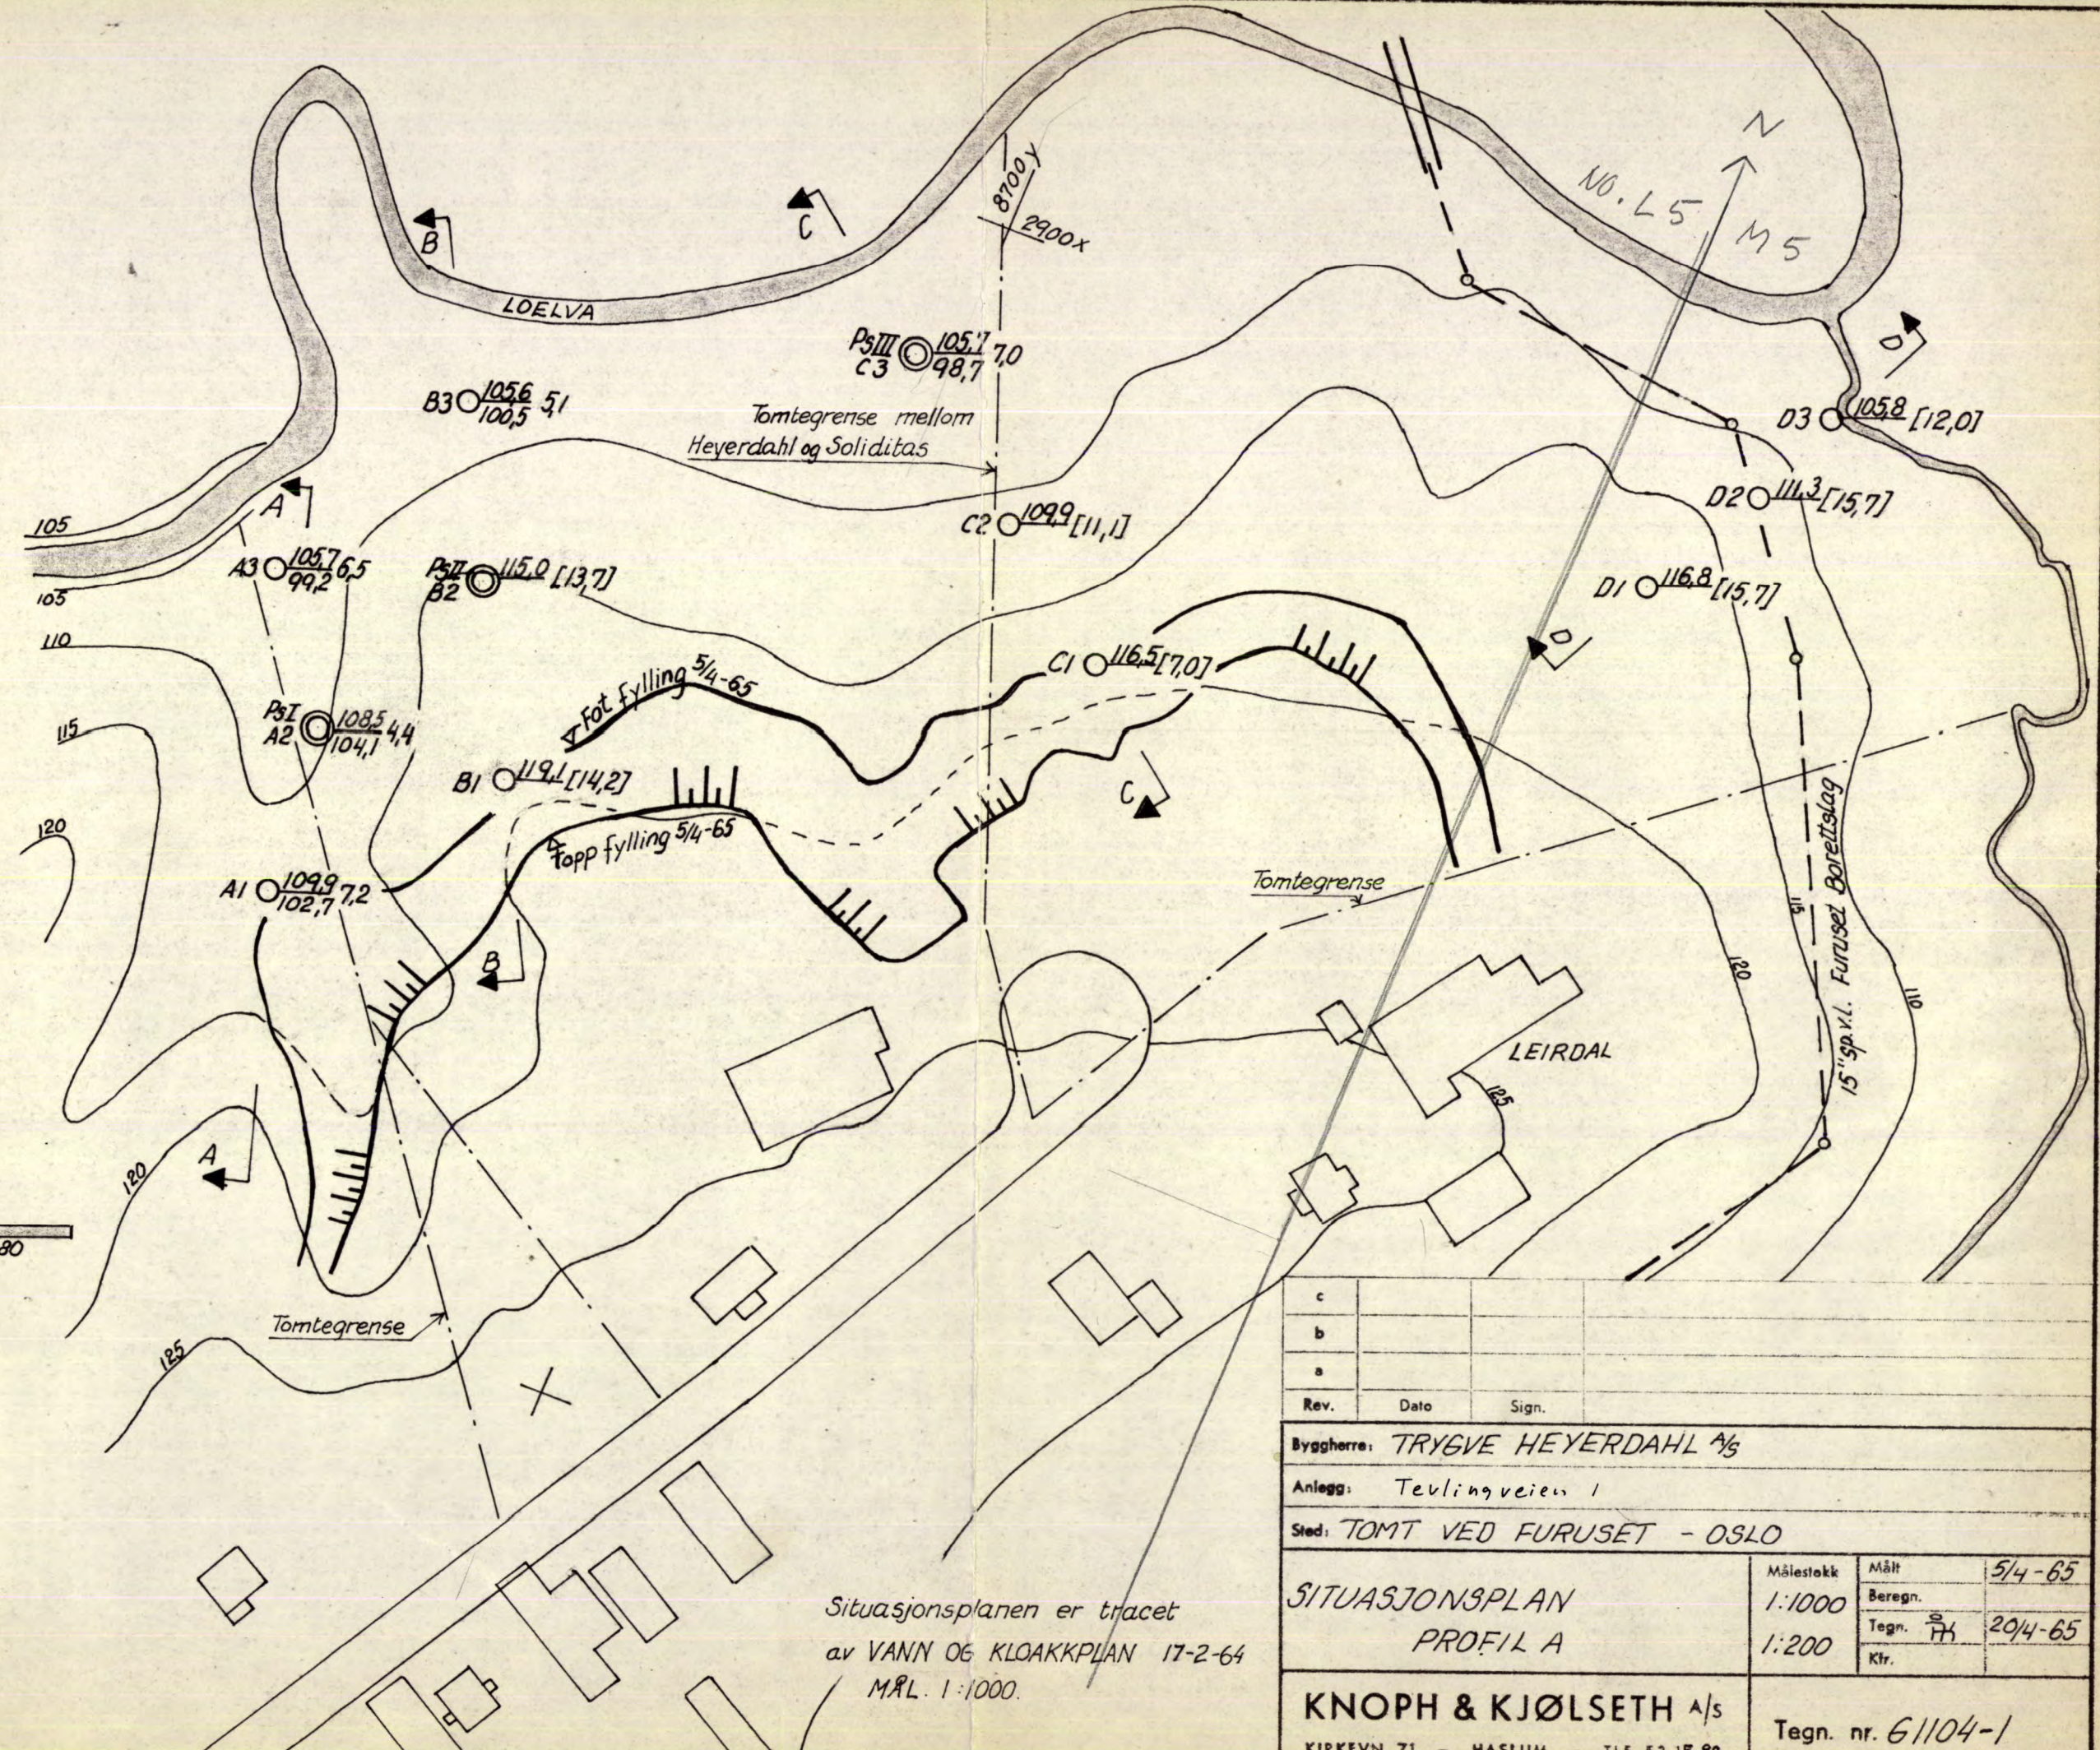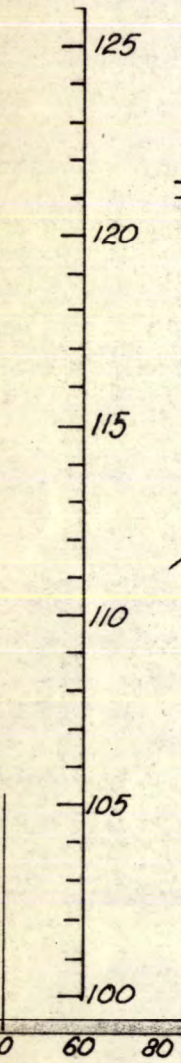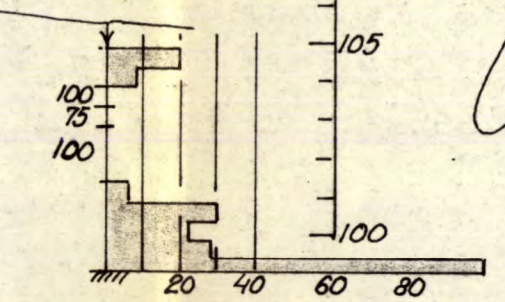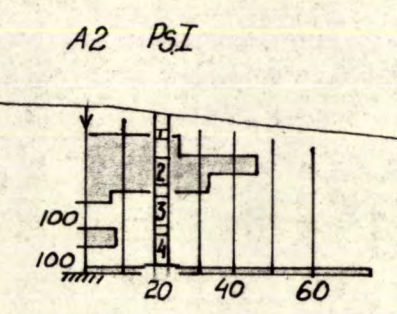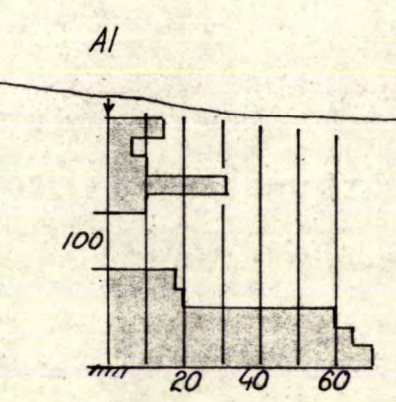

Situasjonsplanen er tracet
av VANN OG KLOAKKPLAN 17-2-64
MÅL 1:1000.




Rev.	Dato	Sign.	Målestokk	Målt
			1:1000	5/4-65
			1:200	20/4-65

Byggherre: TRYGVE HEYERDAHL A/S
Anlegg: Tevlingsveien 1
Sted: TOMT VED FURUSET - OSLO


SITUASJONSPLAN
PROFIL A

KNOPH & KJØLSETH A/S
KIRKEVN. 71 - HASLUM - TLF. 53 15 80


Tegn. nr. 61104-1

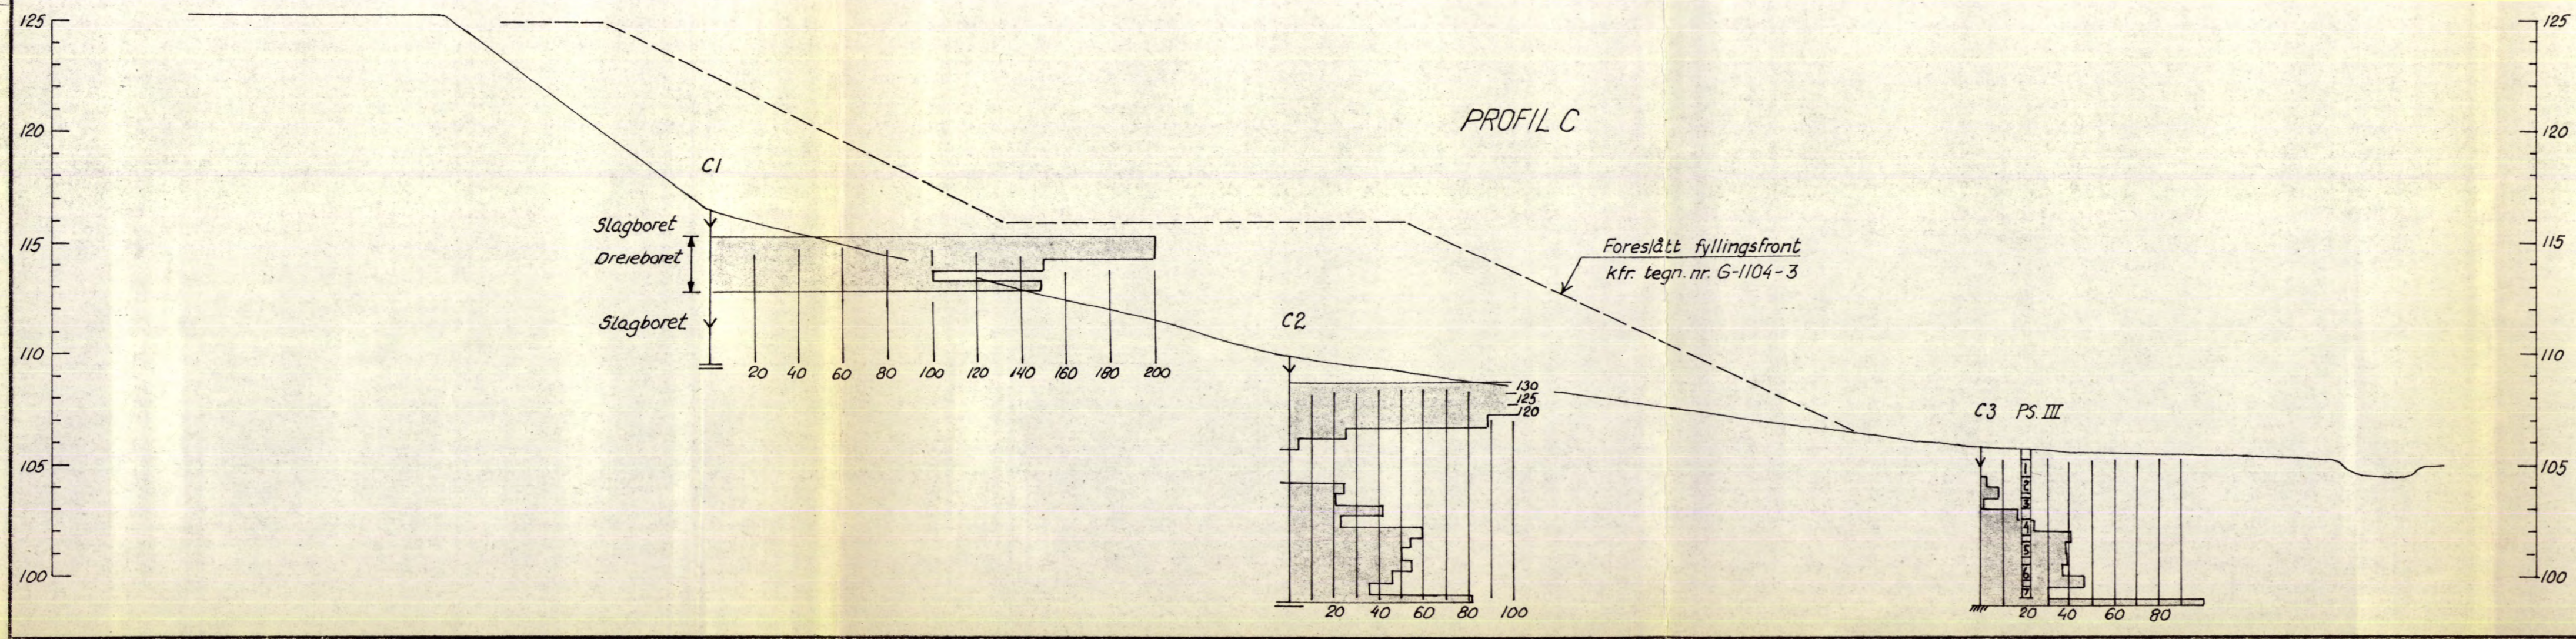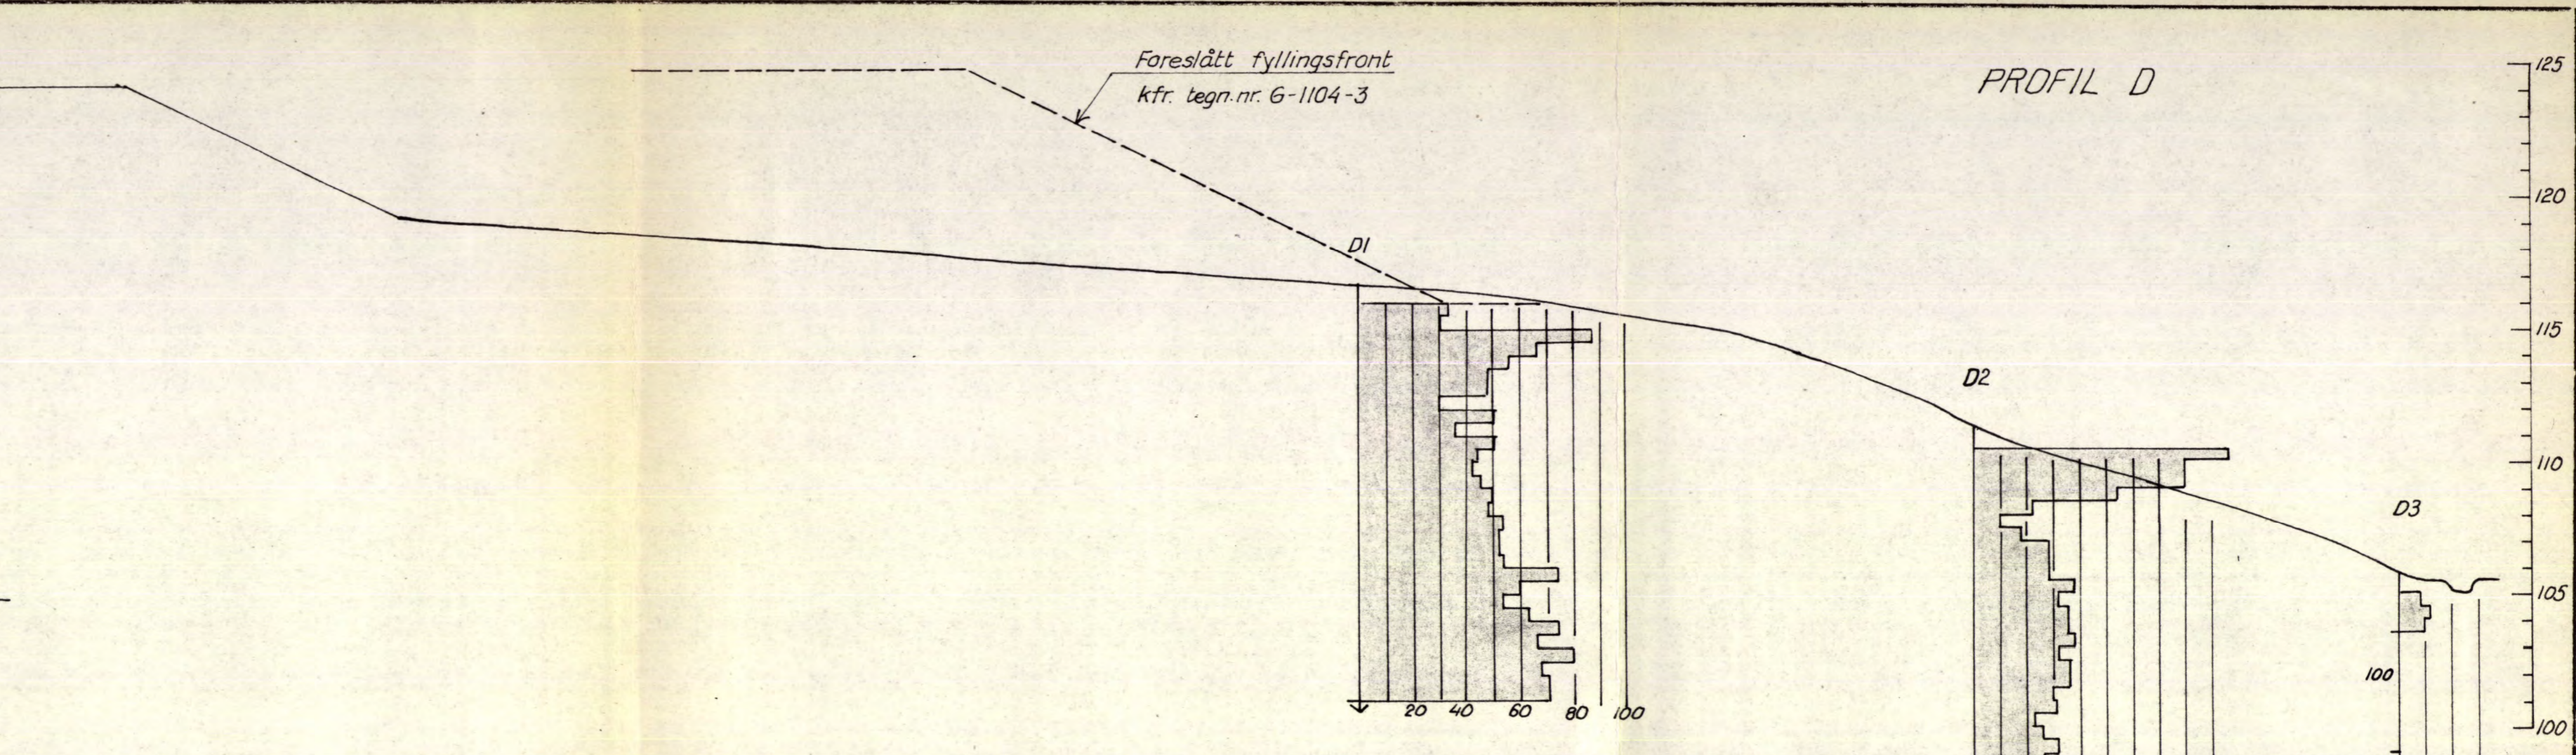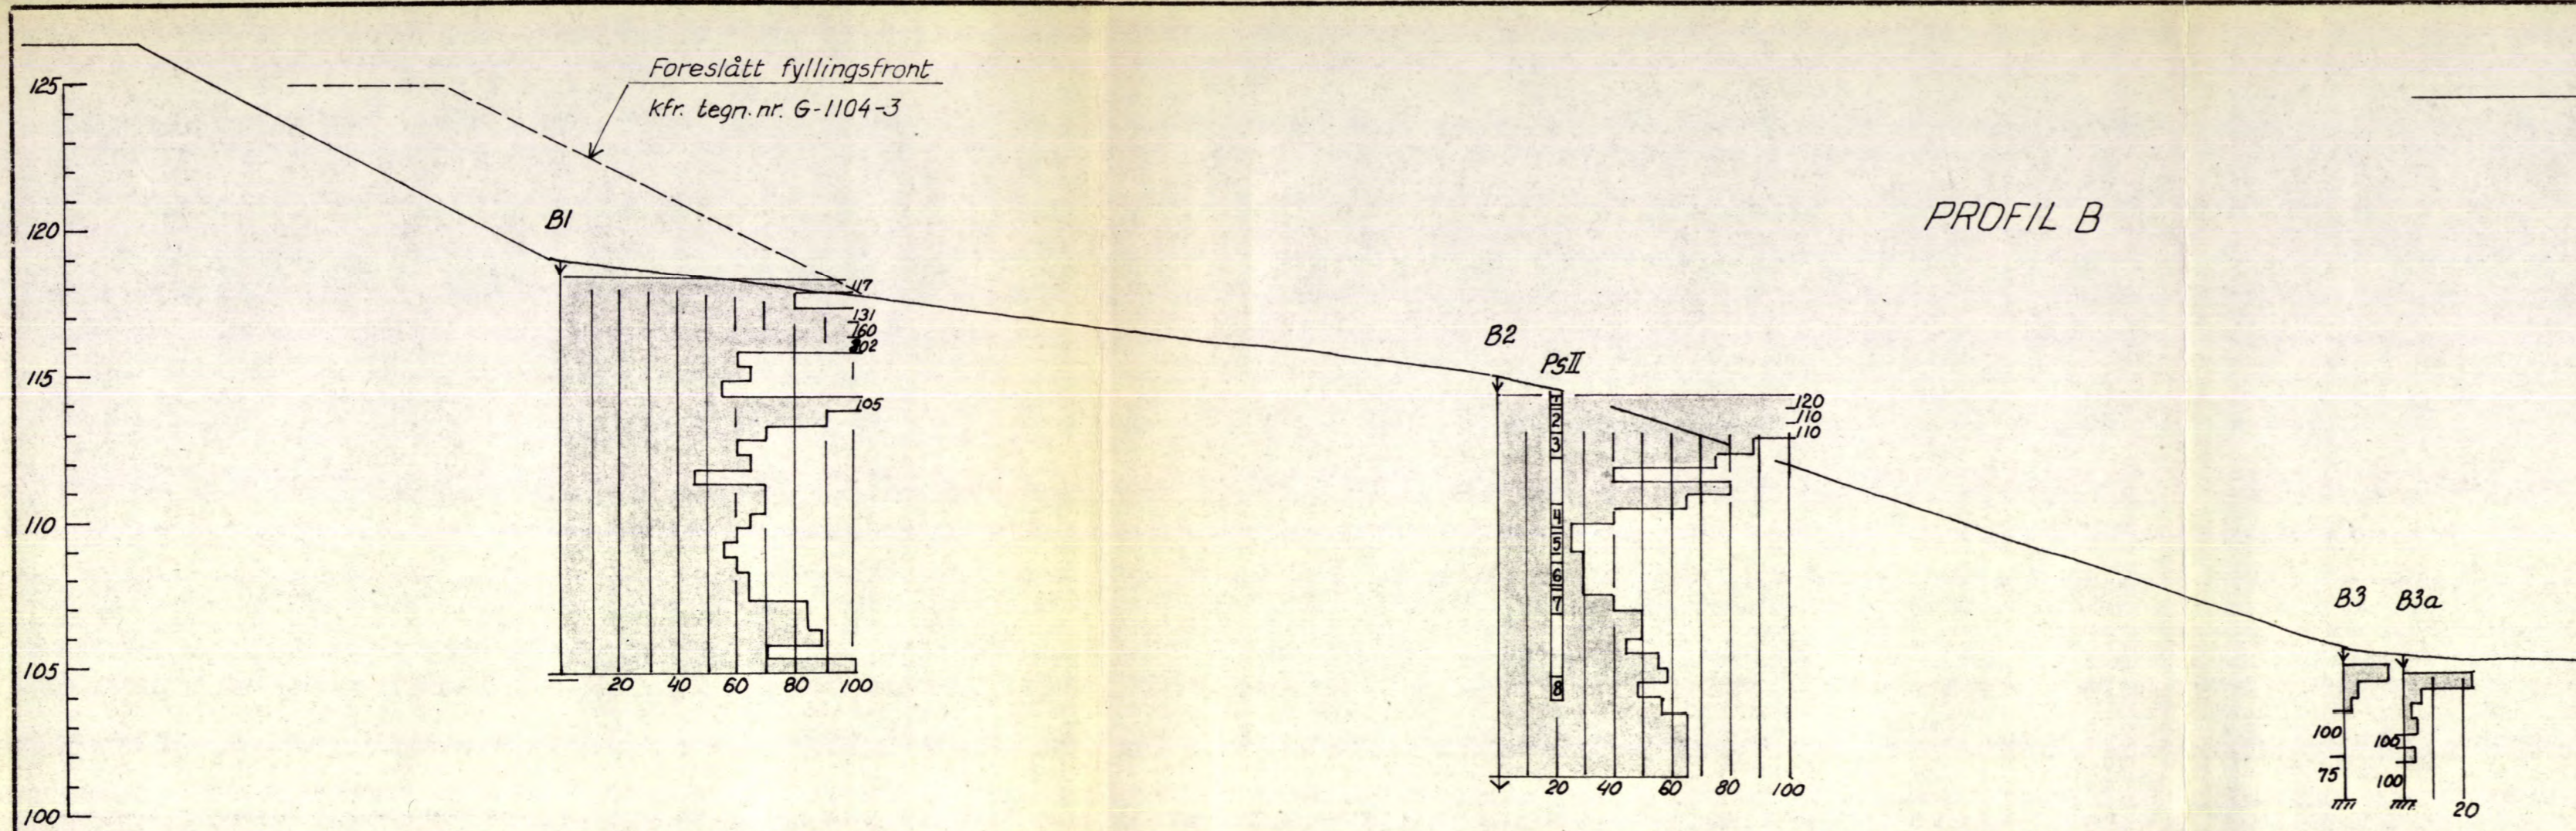

c			
b			
a			
Rev.	Dato	Sign.	
Byggherre: TRYGVE HEYERDAHL A/S			
Anlegg:			
Sted: TOMT VED FURUSET - OSLO			
Målestokk		Målt	5/4-65
1:200		Beregn.	
PROFILER 7/BORINGER		Tegn.	PH 20/4-65
KNOPH & KJØLSETH A/S		Kfr.	
KIRKEVN. 71 - HASLUM - TLF. 53 15 80		Tegn. nr. G1104-2	

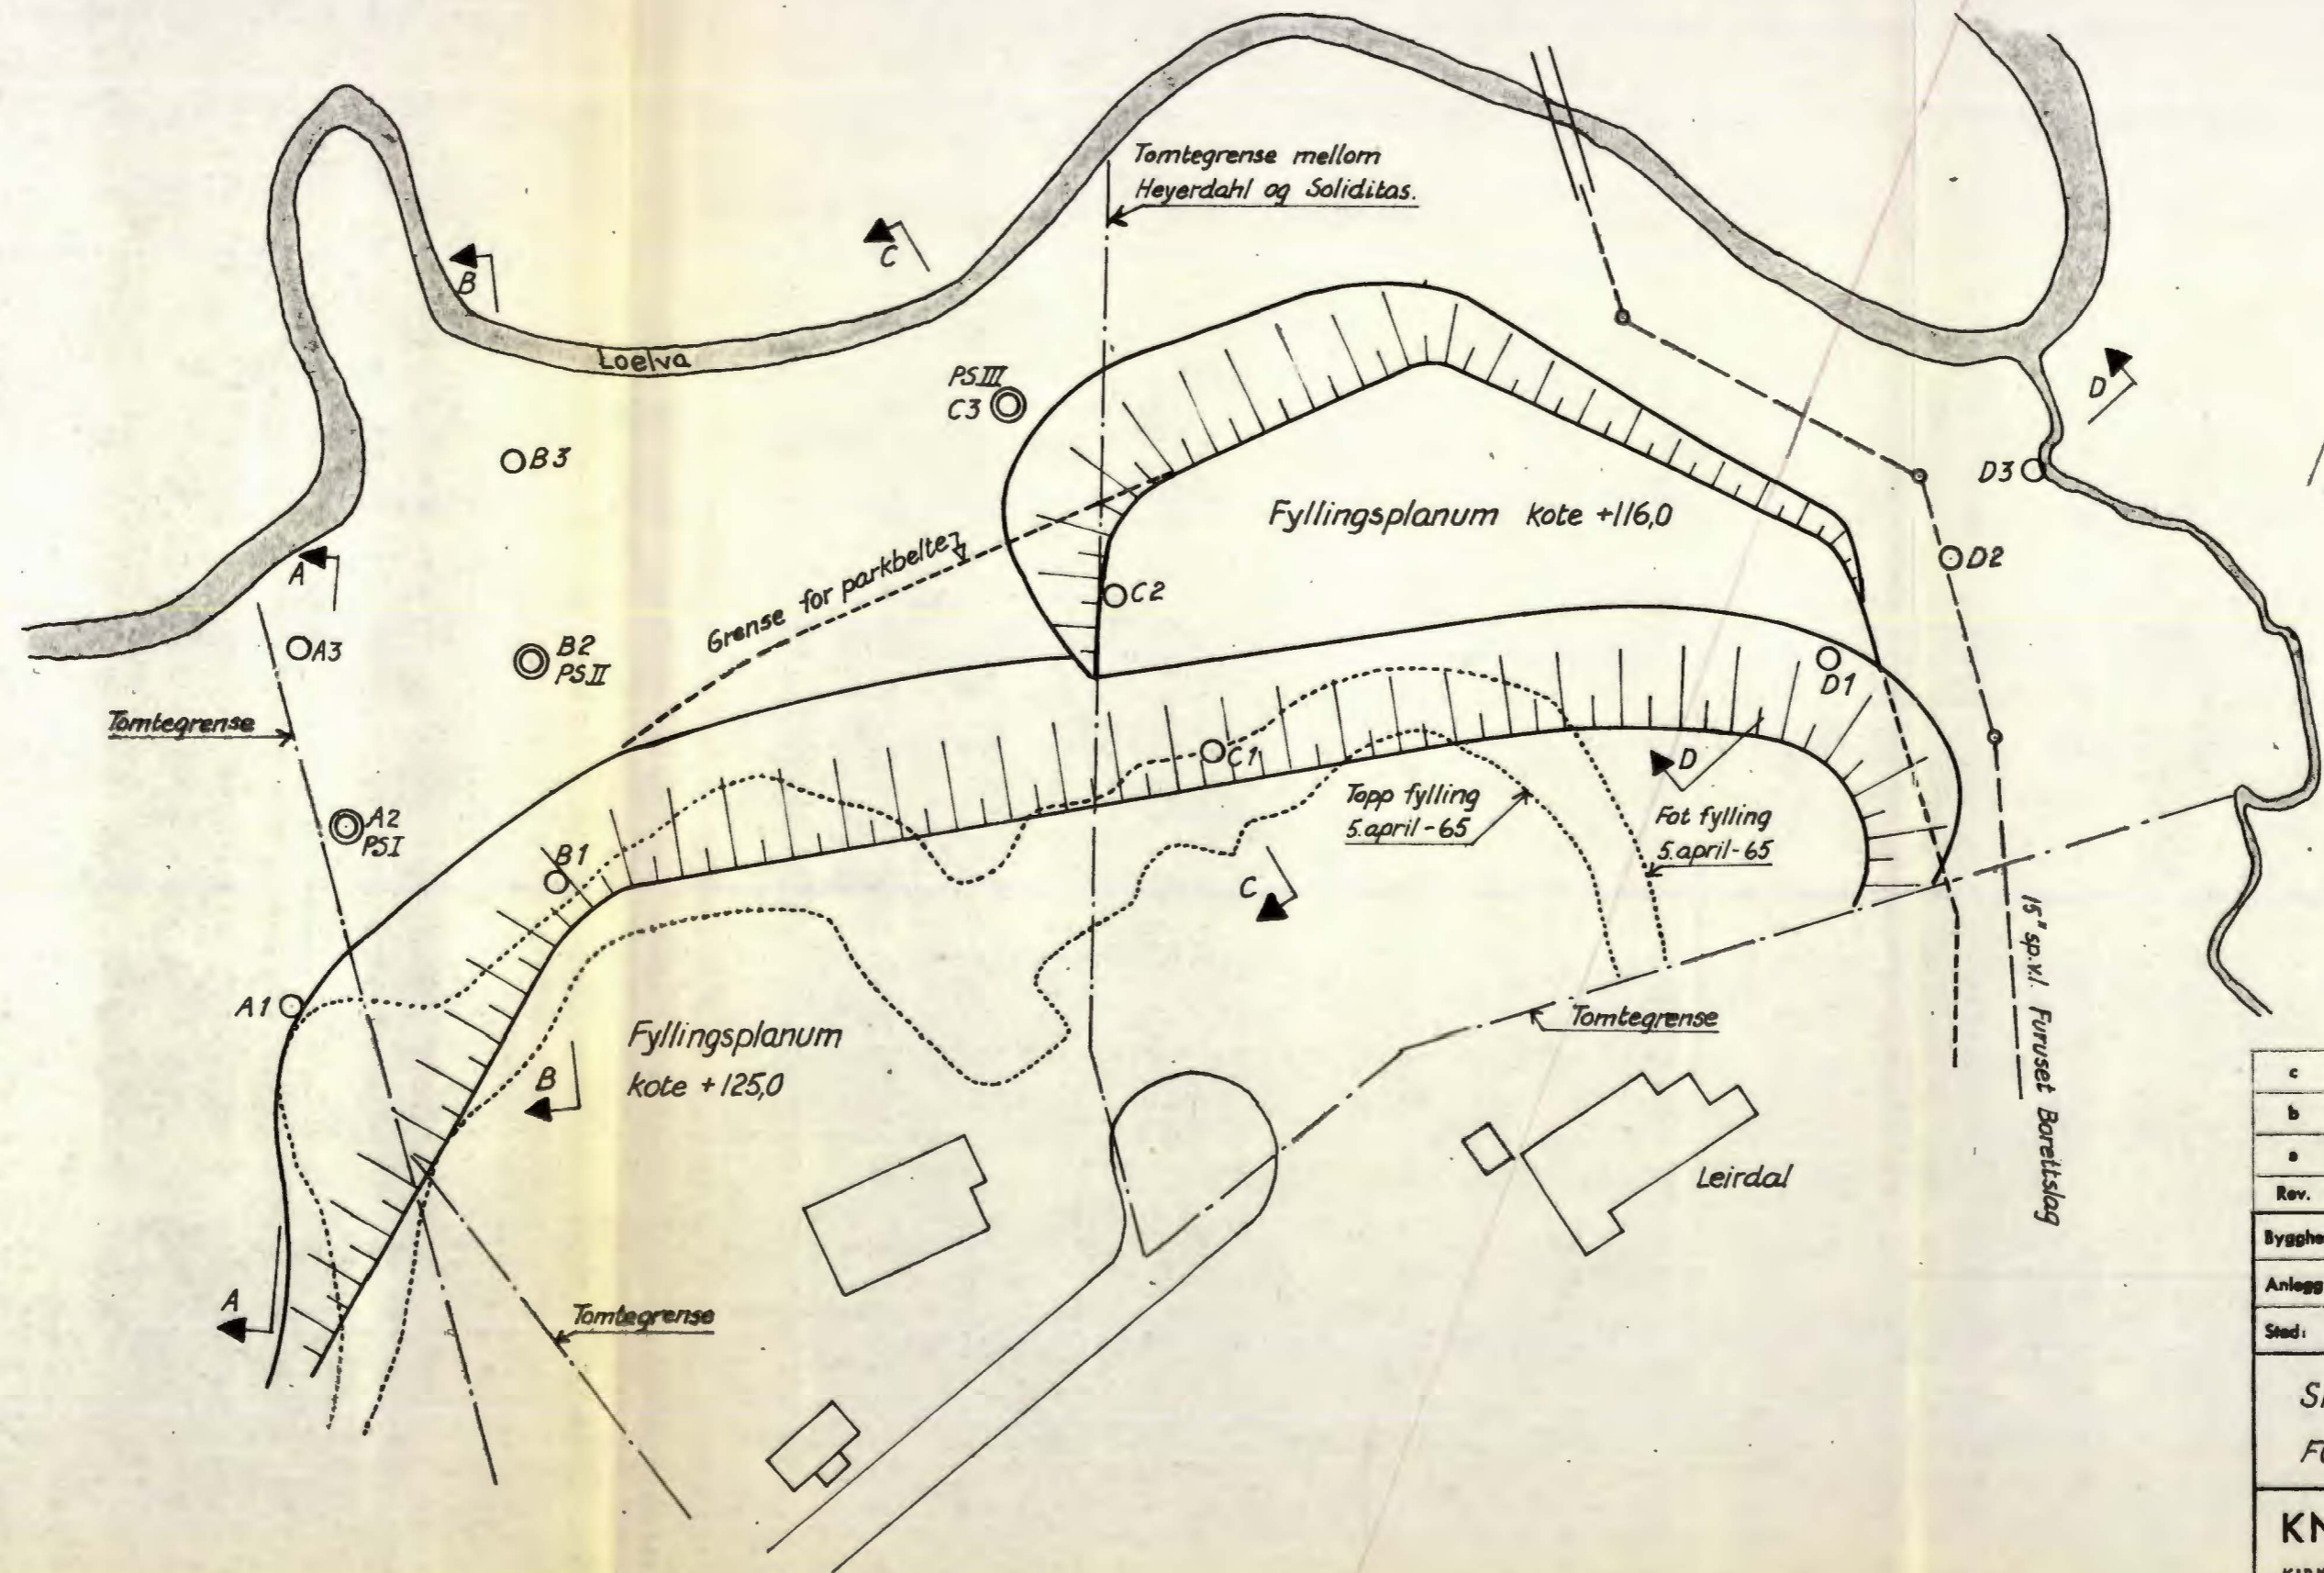

c			
b			
a			
Rev.	Dato	Sign.	
Byggherre: TRYGVE HEYERDAHL 1/3			
Anlegg:			
Sted: TOMT VED FURUSET - OSLO			
SITUASJONSPLAN MED FORSLAG TIL OPPFYLLING		Målestokk	Målt 5/4-65
		1:1000	Beregn. Tegn. TF 11/5-65
			Kfr.
KNOPH & KJØLSETH A/s			Tegn. nr. G-1104-3a
KIRKEVN. 71 - HASLUM - TLF. 53 15 80			

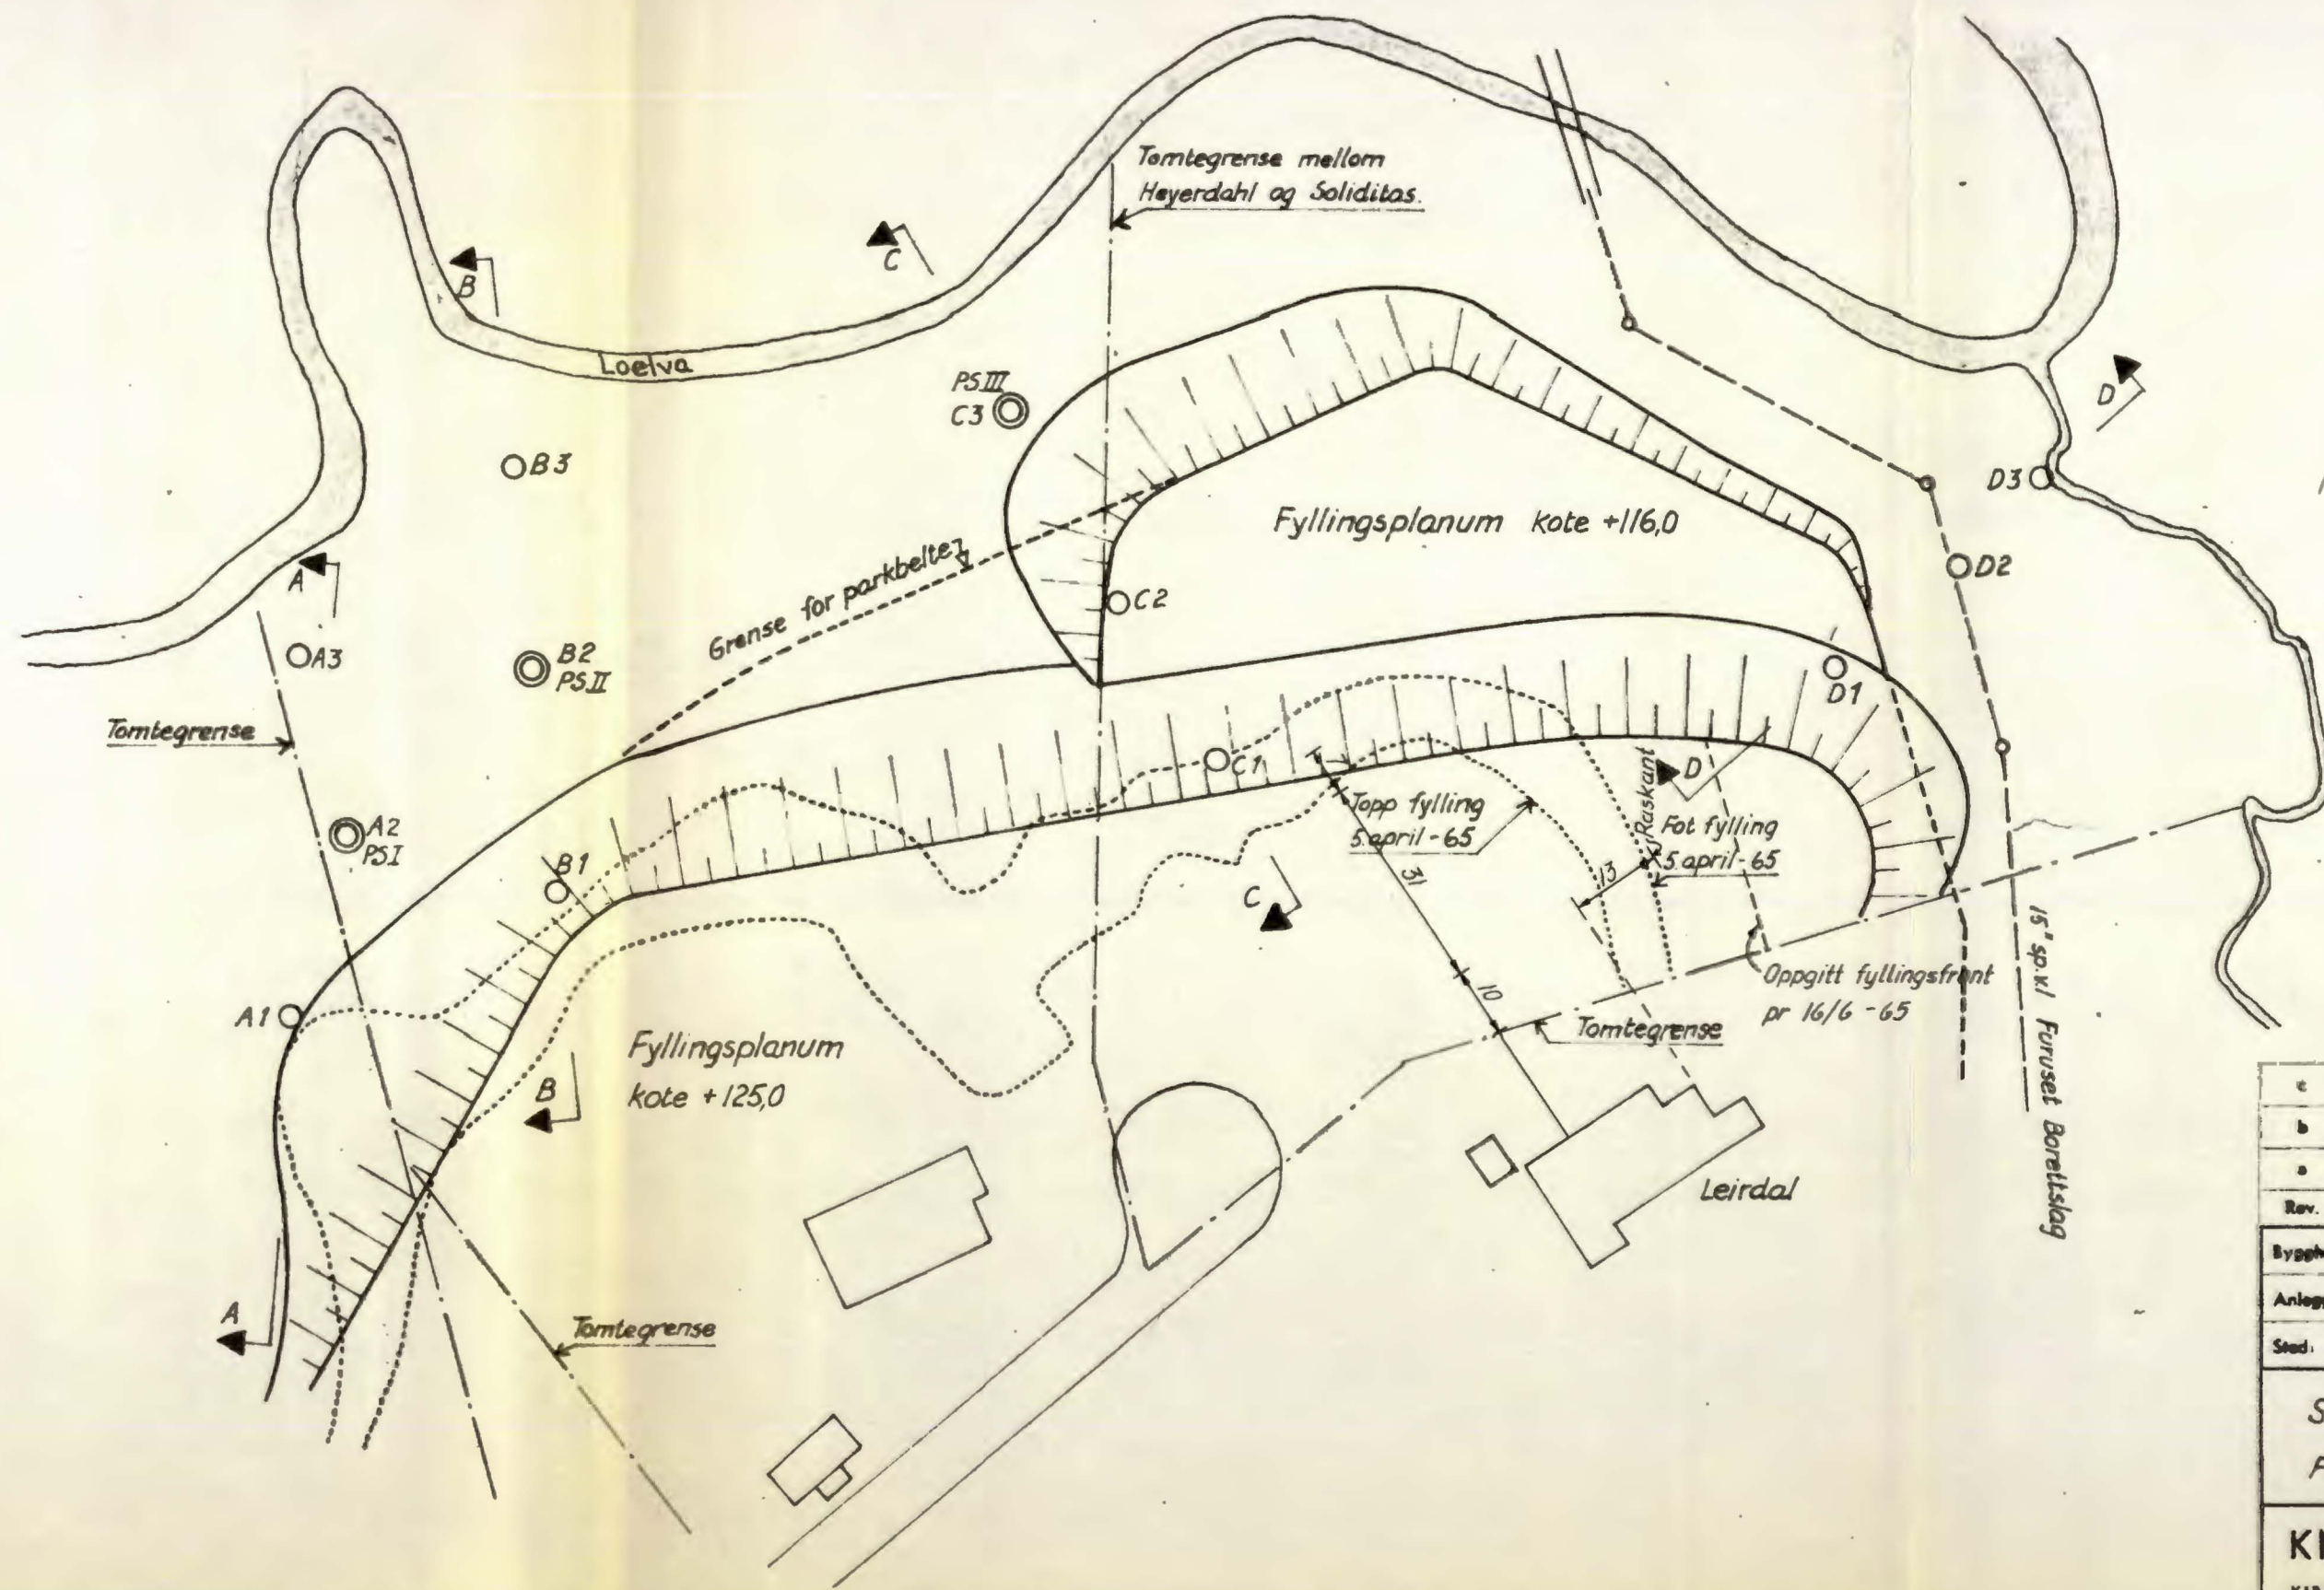

c			
b			
a			
Rev.	Dato	Sign.	
Byggherre: TRYGVE HEYERDAHL 1/3			
Anlegg:			
Sted: TOMT VED FURUSET - OSLO			
SITUASJONSPLAN MED FORSLAG TIL OPPFYLLING		Målestokk	Målt
		1:1000	5/4-65
		Beregnet	
		Tegn. TF	11/5-65
		Klr.	
KNOPH & KJØLSETH A/s			Tegn. nr. G-1104-3b
KIRKEVN. 71 - HASLUM - TLF. 53 15 80			