


Profil C - C

117N

Prosj. bygg

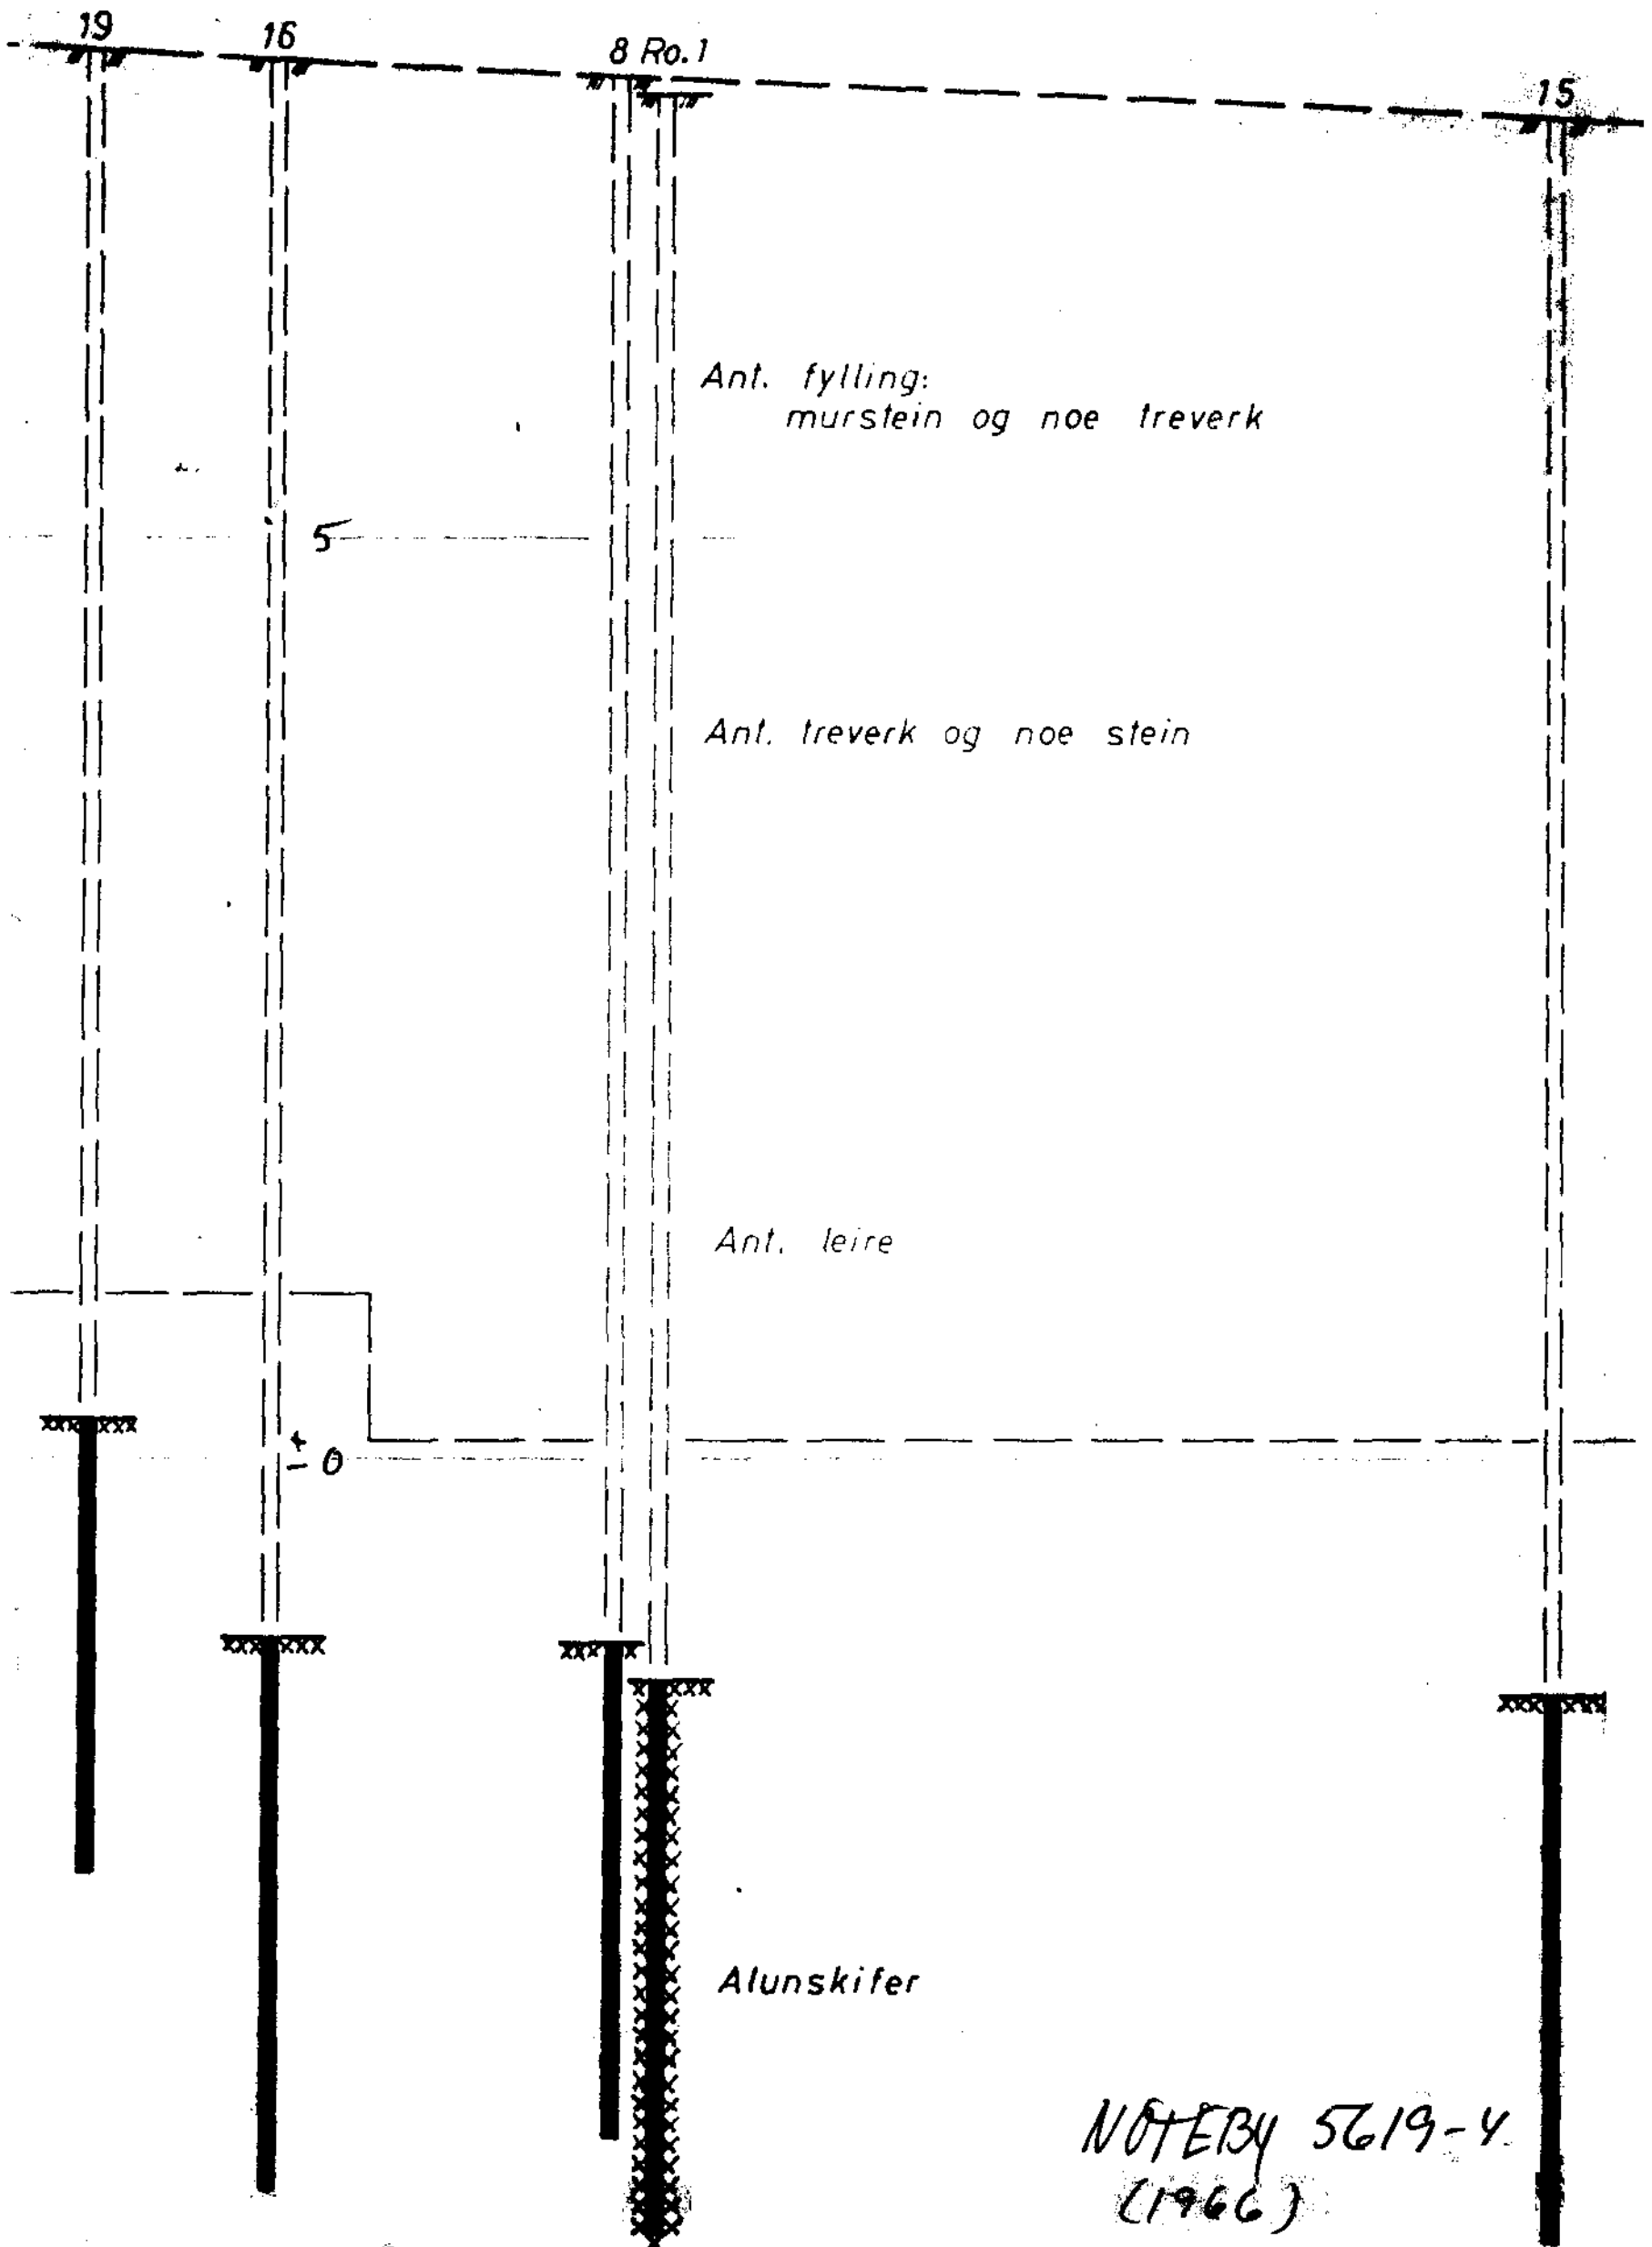

Ant. fylling:  
murstein og noe treverk

Ant. treverk og noe stein

Ant. leire

Alunskifer

NOTERBY 5619-4  
(1966)

SO:BA I