

N O T E B Y


5619

Tollbugaten 26

SO:B1^I

835 / 2

Profil A - A

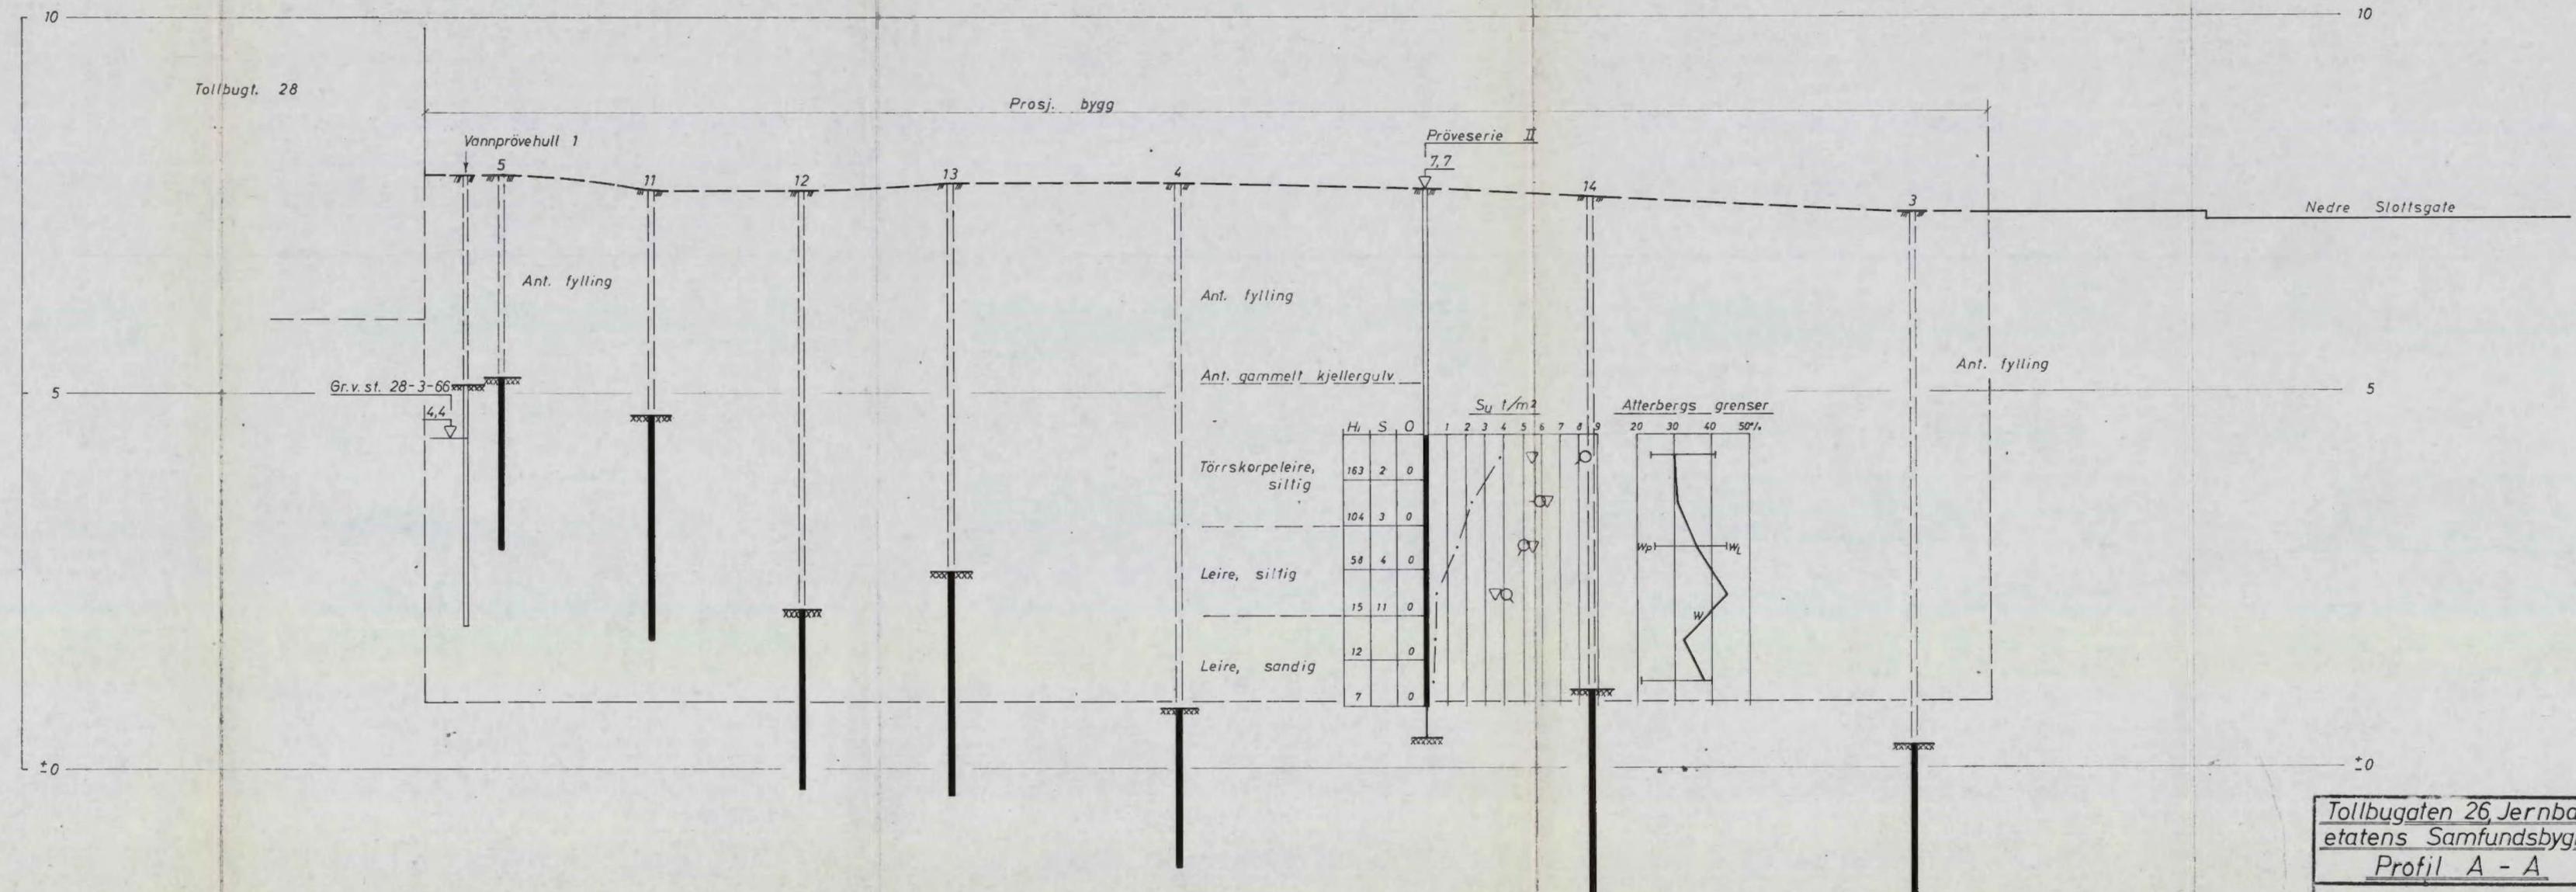


Tollbugaten 26, Jernbane- etatens Samfundsbygning	Målestokk 1:50	Tegn. E.N. 2/4-66
Profil A - A	Erstatning for:	
NORSK TEKNISK BYGGEKONTROLL AS JAN FRIIS	5619 - 2	
Erstattet av:		

Profil C - C

Prosj. bygg

Tollbugt. 28

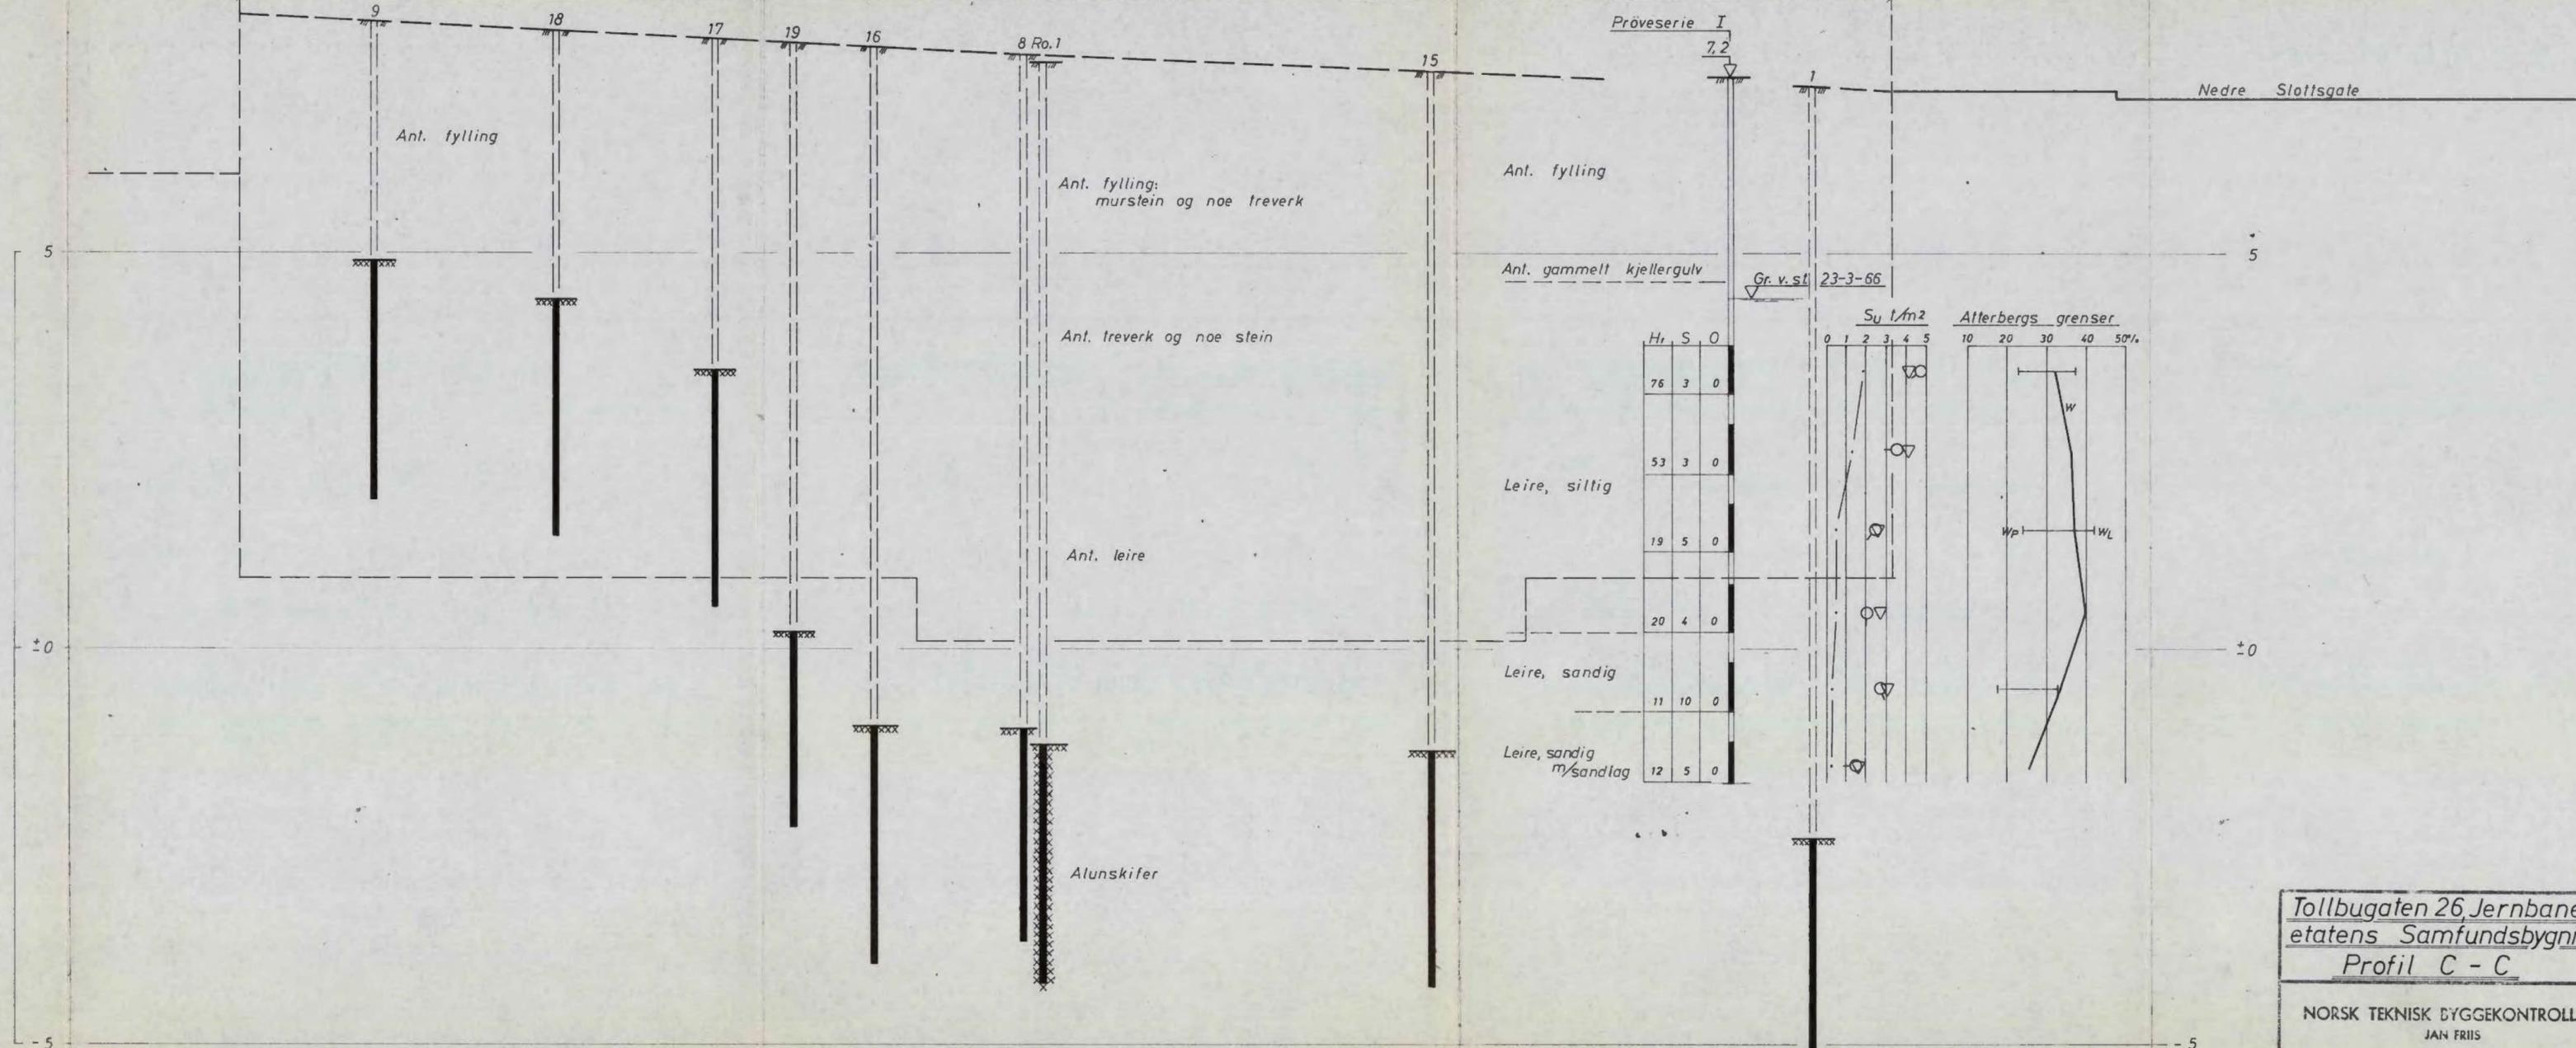

Tollbugaten 26 Jernbane- etatens Samfunnsbygning		Målestokk	Teqn. E.N. 21/4-66
Profil C - C		1:50	
NORSK TEKNISK BYGGEKONTROLL A/S JAN FRIIS		Erstatning for:	5619 - 4
		Erstattet av:	