

NO. OP-10/11

NOTEBY
4949

Vestli:
A/S Selvaagbyggs område,

Vei: 8001

4.12. 1962

NoTeBys arbeider.


NO: P 11

Overført 7.02.94 CE NOPM


Tilhører Undergrunnskartverket
Malke fjernes

Her finnes flere vapper
se Notebog mappe

Boring 23-27

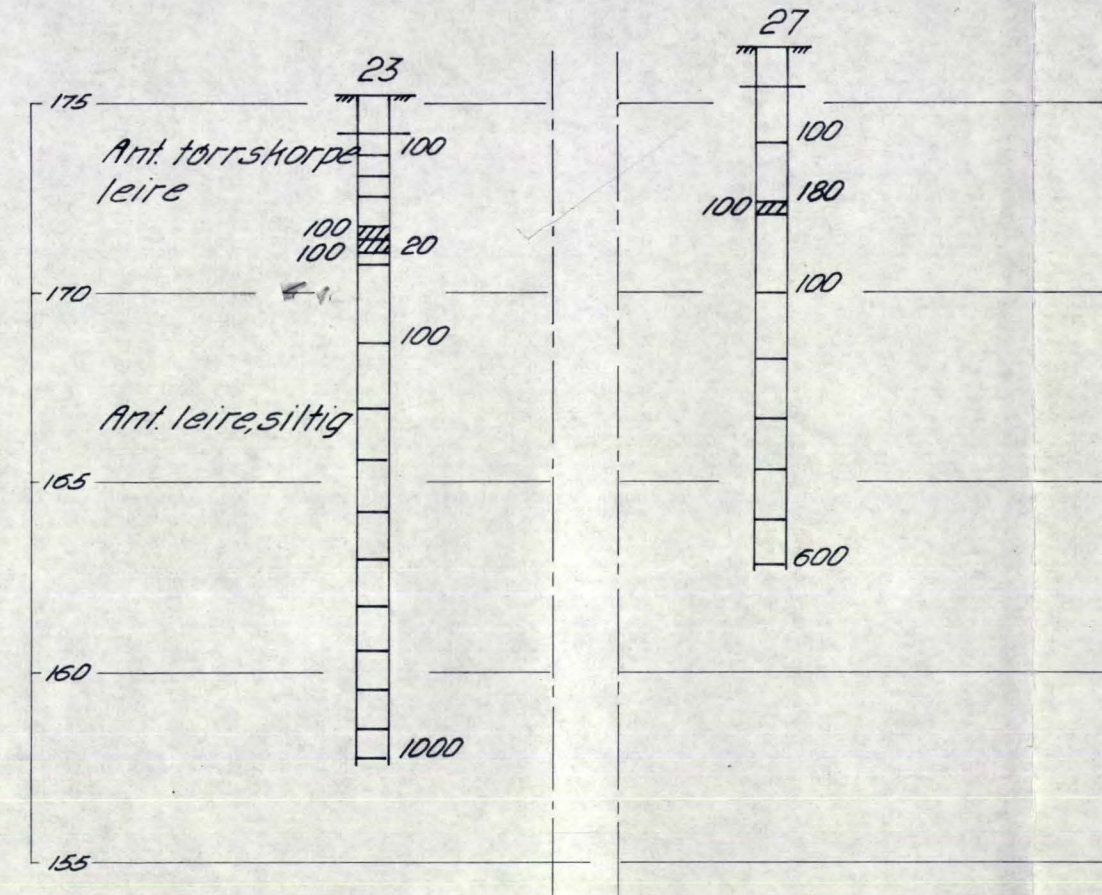

Profil B-B

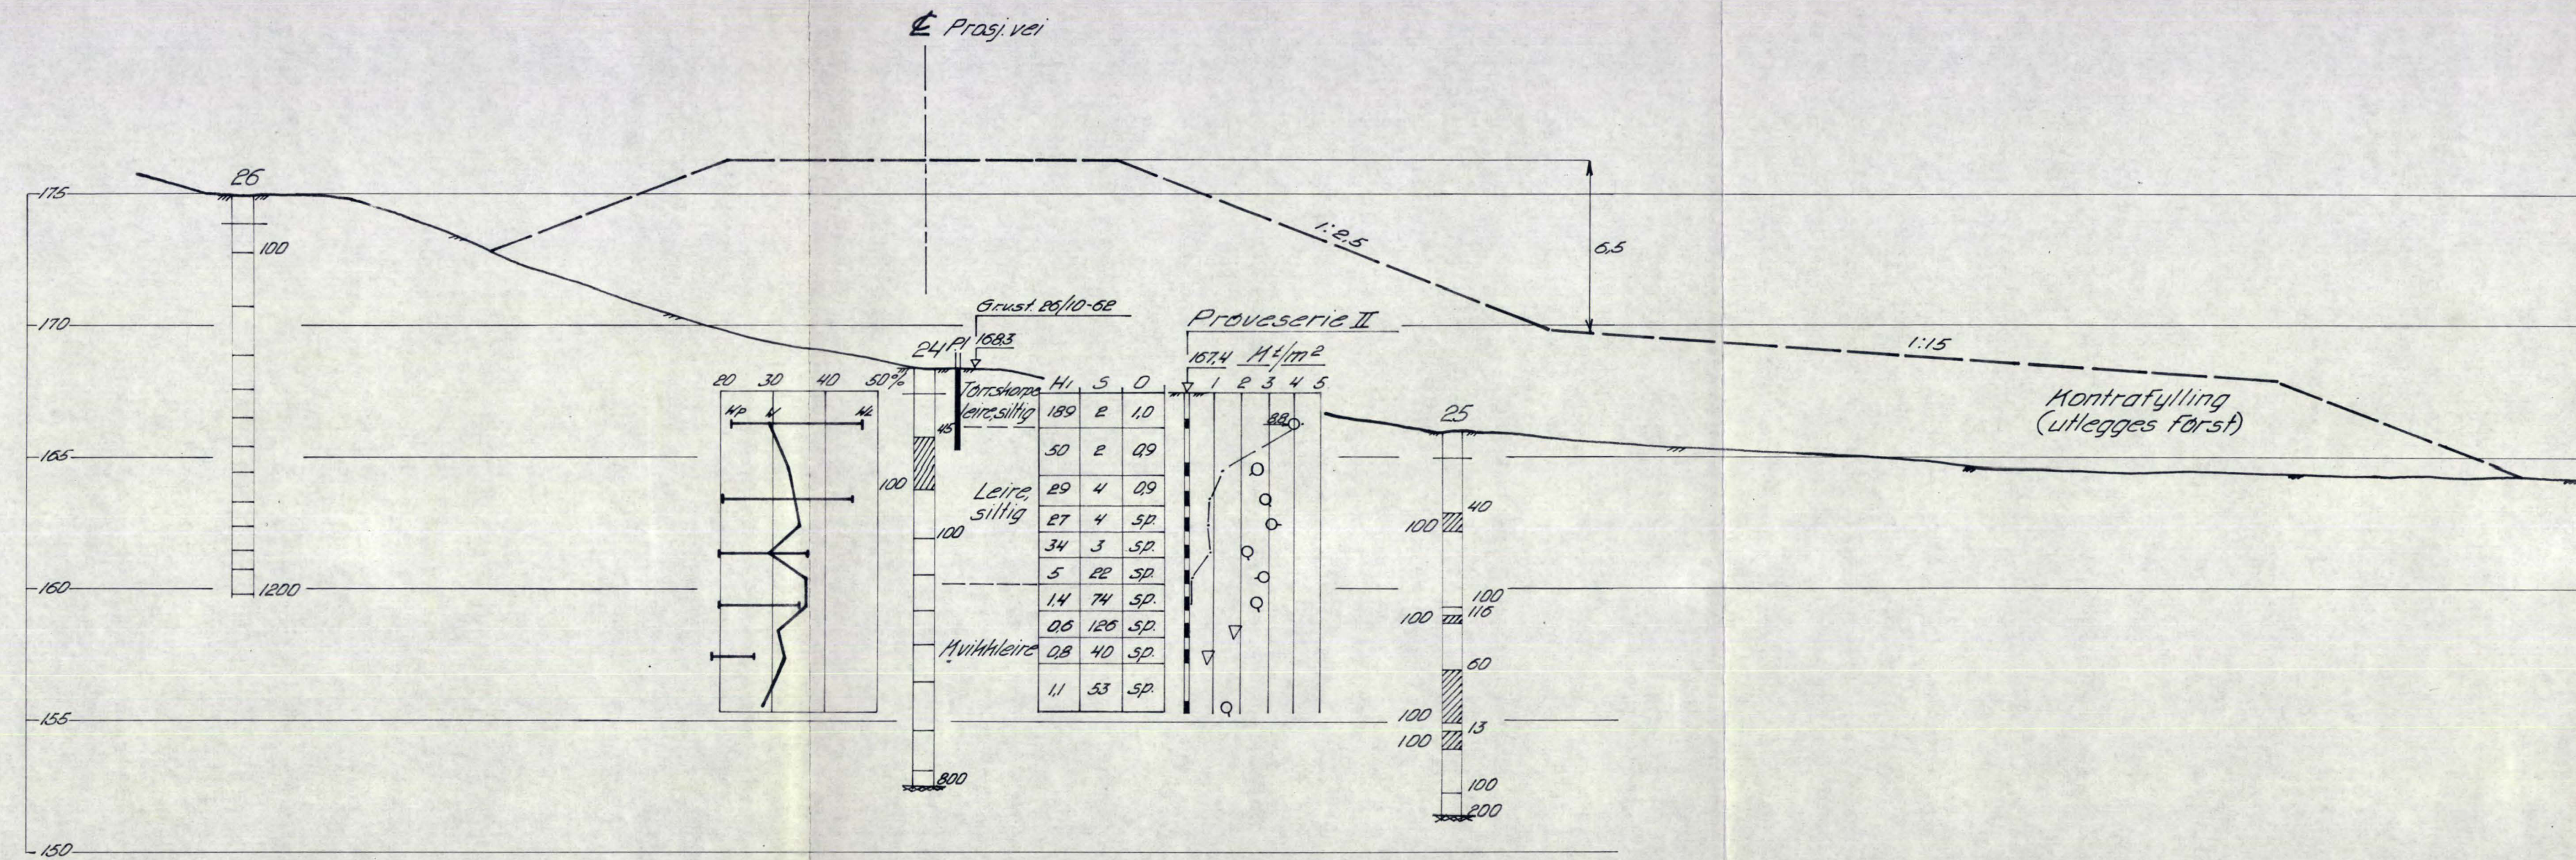


Vestli, Ns. Selvaagbygd
Vei B001
Profil B-B

Målestokk 1:200
Legg. AH 4/12-62


NORSK TEKNISK BYGGEKONTROLL
Oscars gt. 46 b. - Oslo

4949-6

Boring 18-19

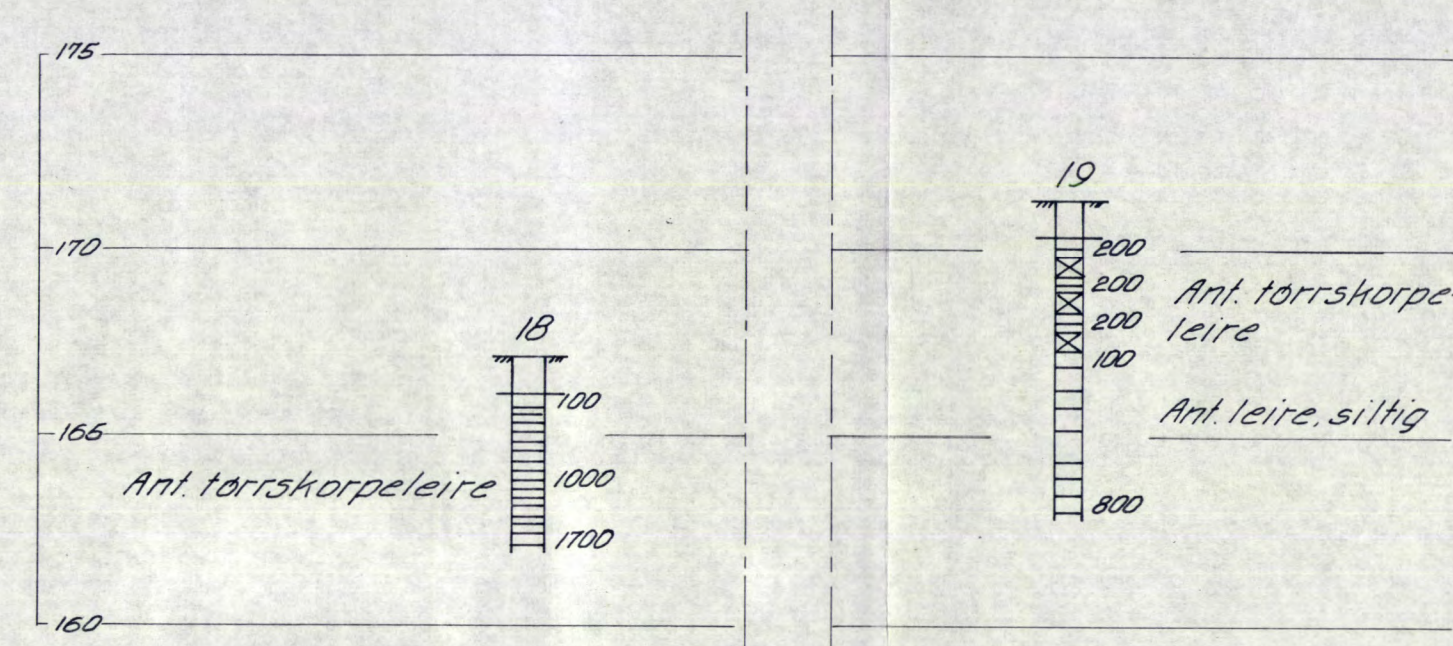

Profil A-A

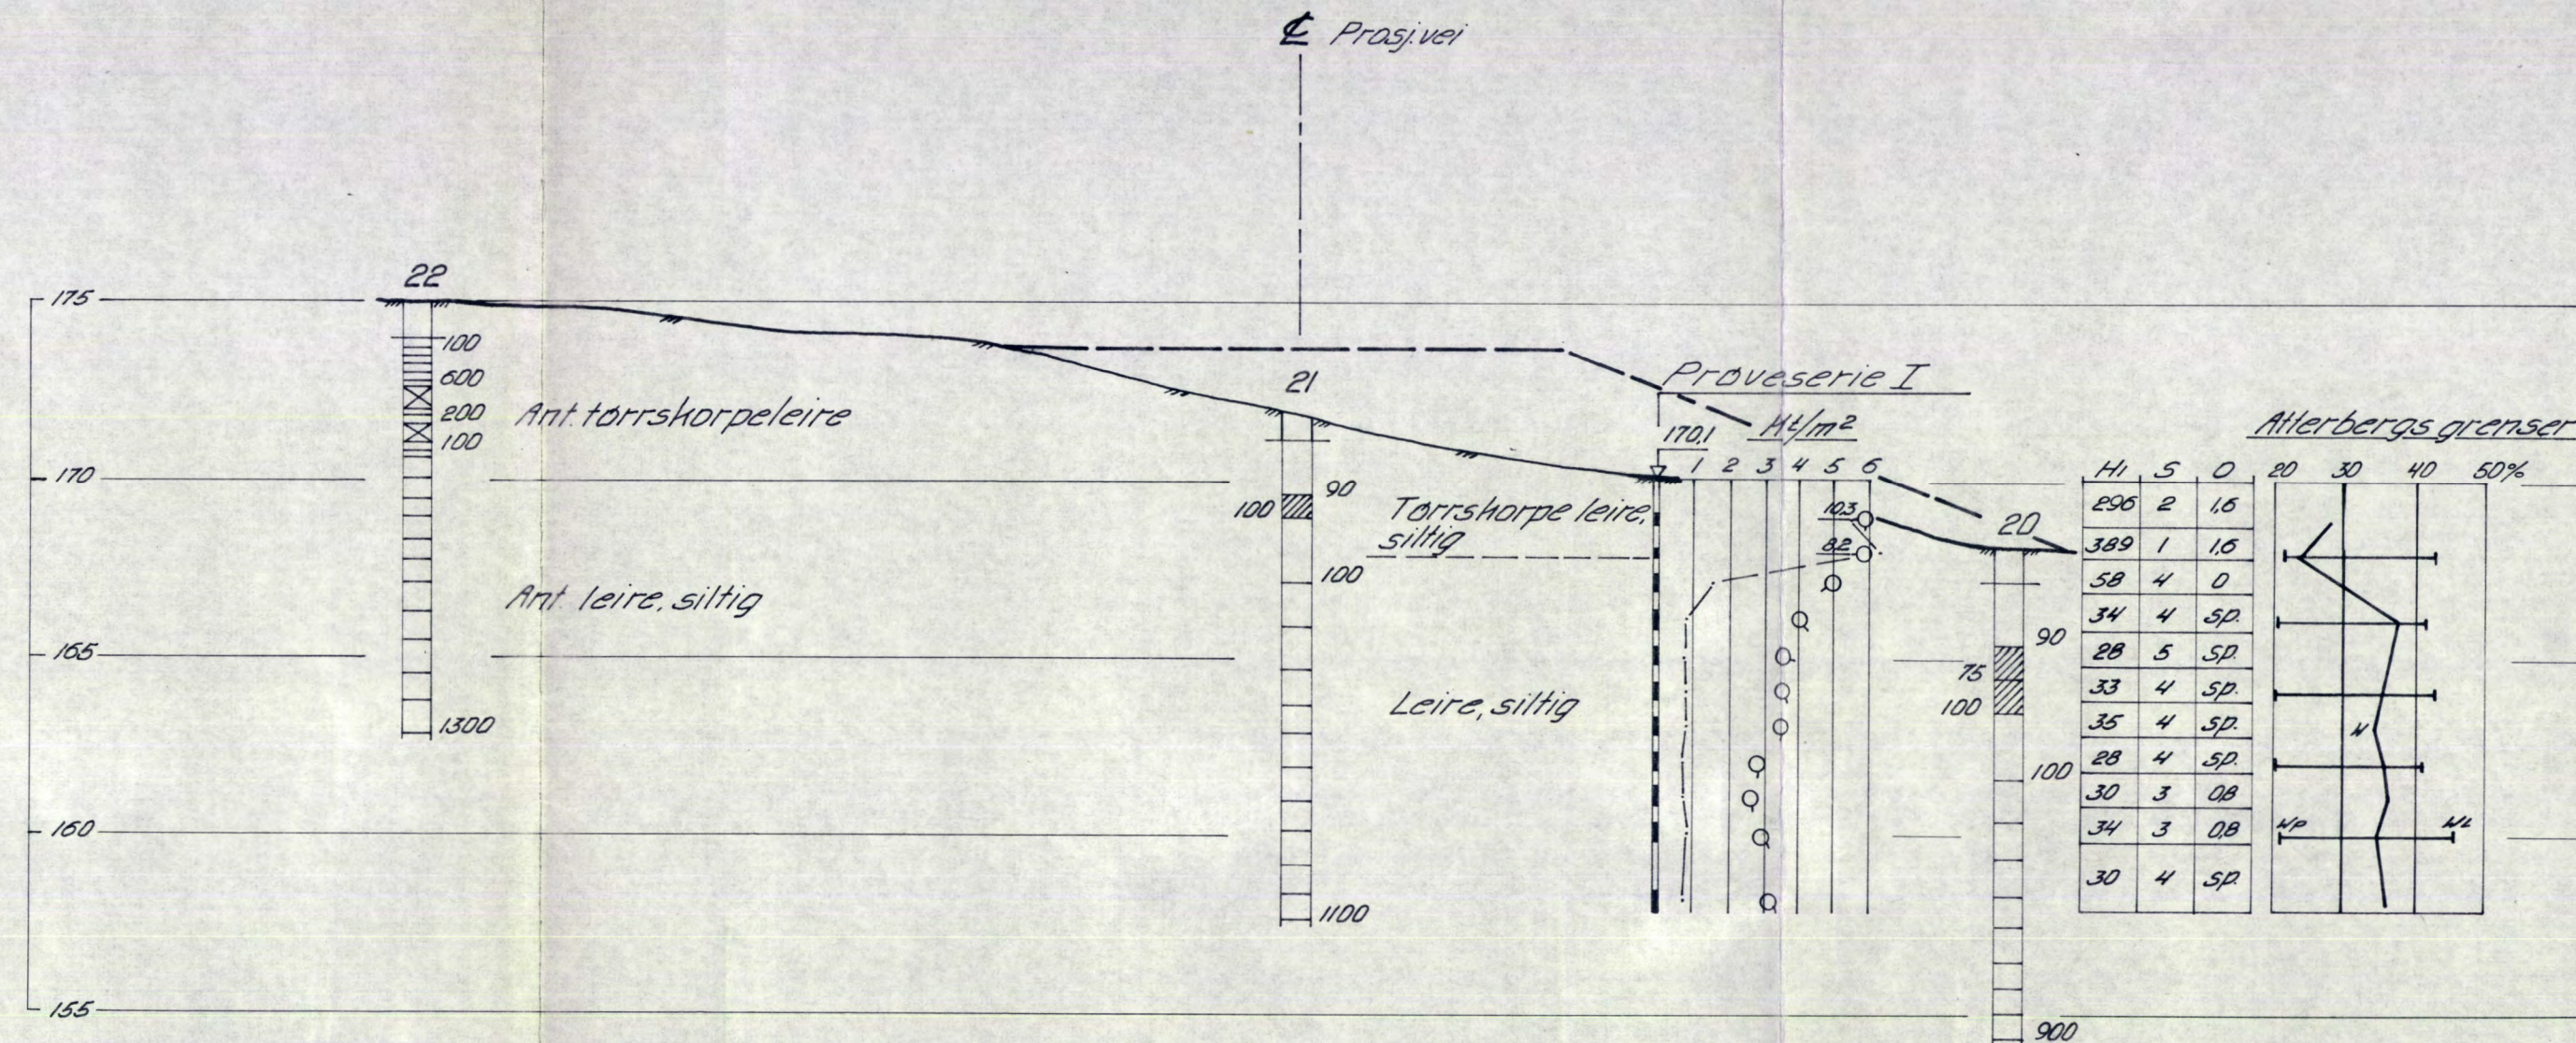

Vestli's Selvaabygg
Vei B001
Profil A-A

Målestokk 1:200
teg. AH 4/12-62

NORSK TEKNISK BYGGEKONTROLL
Oscars gt. 46 b. - Oslo

4949-5

Erstallt av: