


50 C 1 III

3465

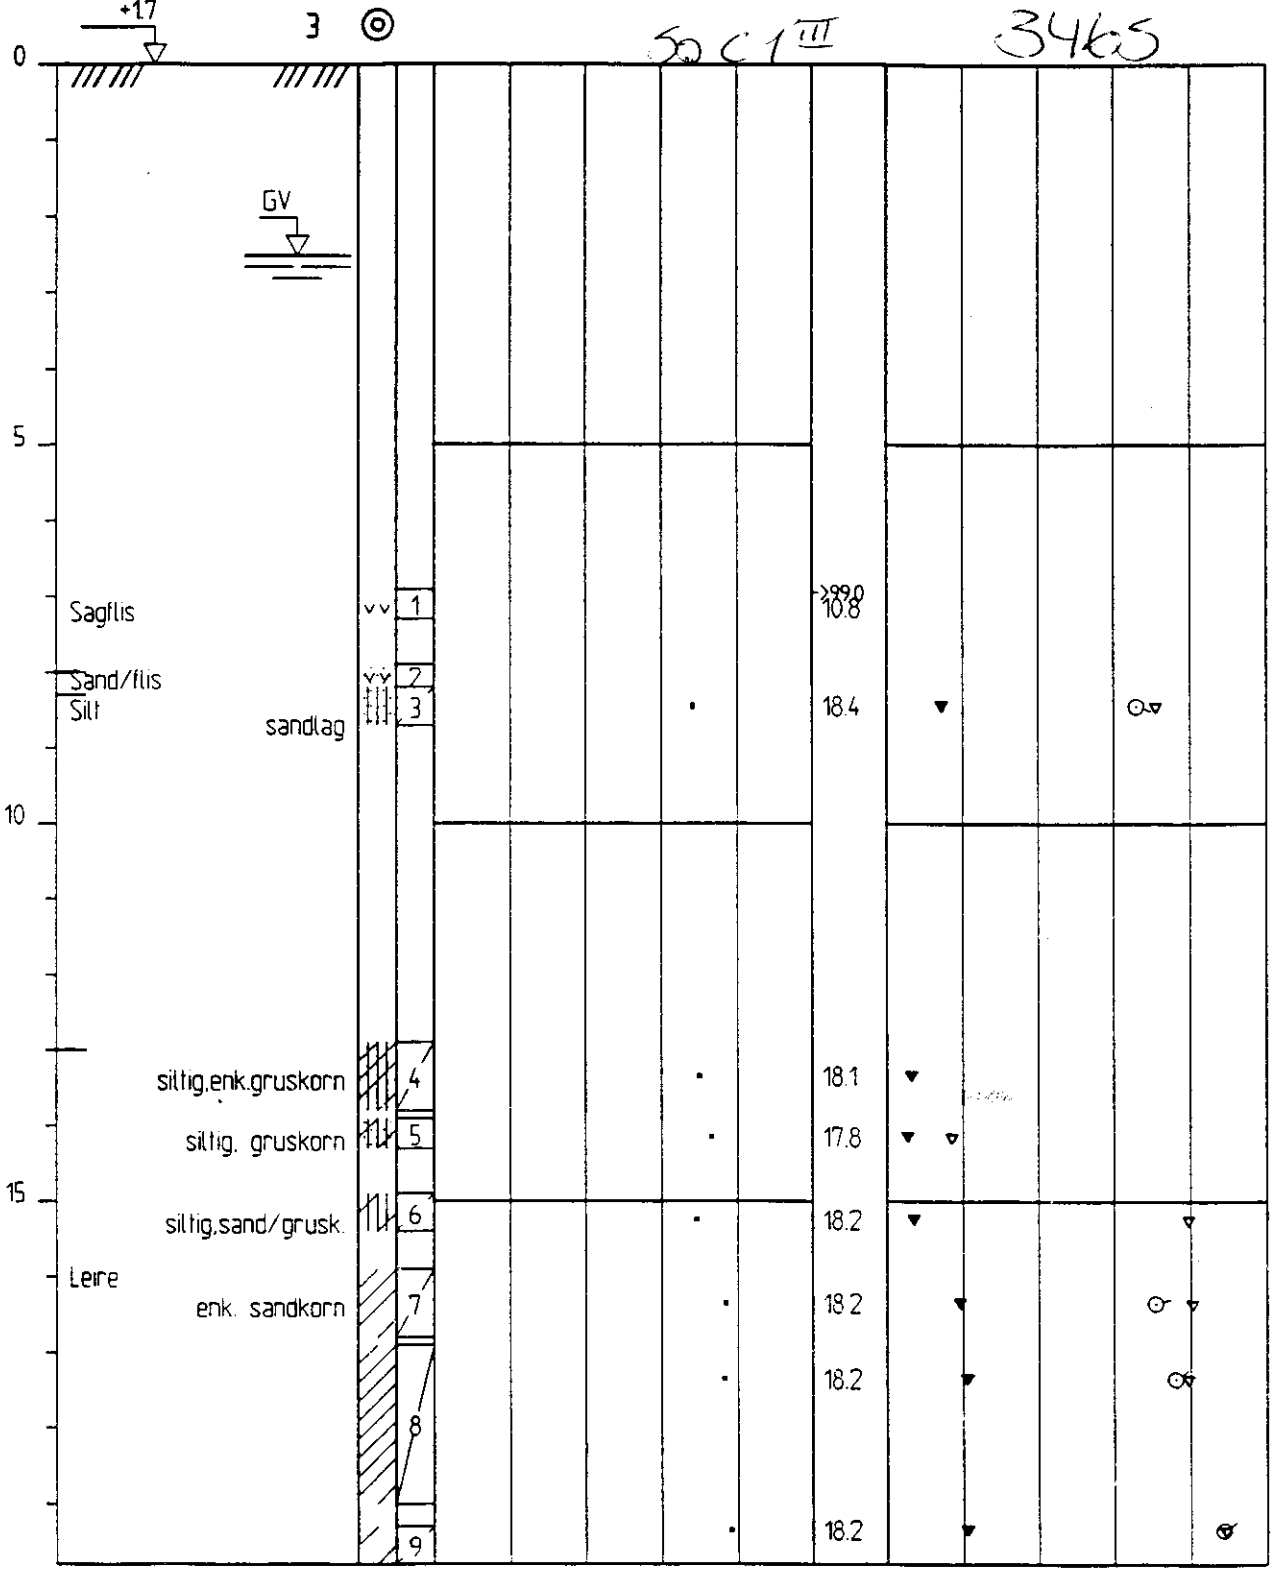

Rev.	Revisjonen gjelder	Dato	Tegnet	Saksbeh.	Godkjent
NSB EIENDOM		Målestokk	Dato	21.03.1996	
P-HUS OSLO S		1:100	Tegnet	HÅH	
GRUNNUNDERSØKELSER			Saksbeh.	<i>[Signature]</i>	
PRØVERSERIE			Godkjent	Bgd	
BORPUNKT NR. 3		Arkiv bet.			
NSB Bane		Erstatn.for			
Ingeniørtjenesten		Tegning nr.	Gk4477. 51		Rev.

