

NOTE BY

8204 -14

Husebybakken 6

Radium hosp. Daginst.

18.4.1973


NV.D4,



Påført NV D4 #10/85 anno


# SITUASJONSPLAN

1:1000

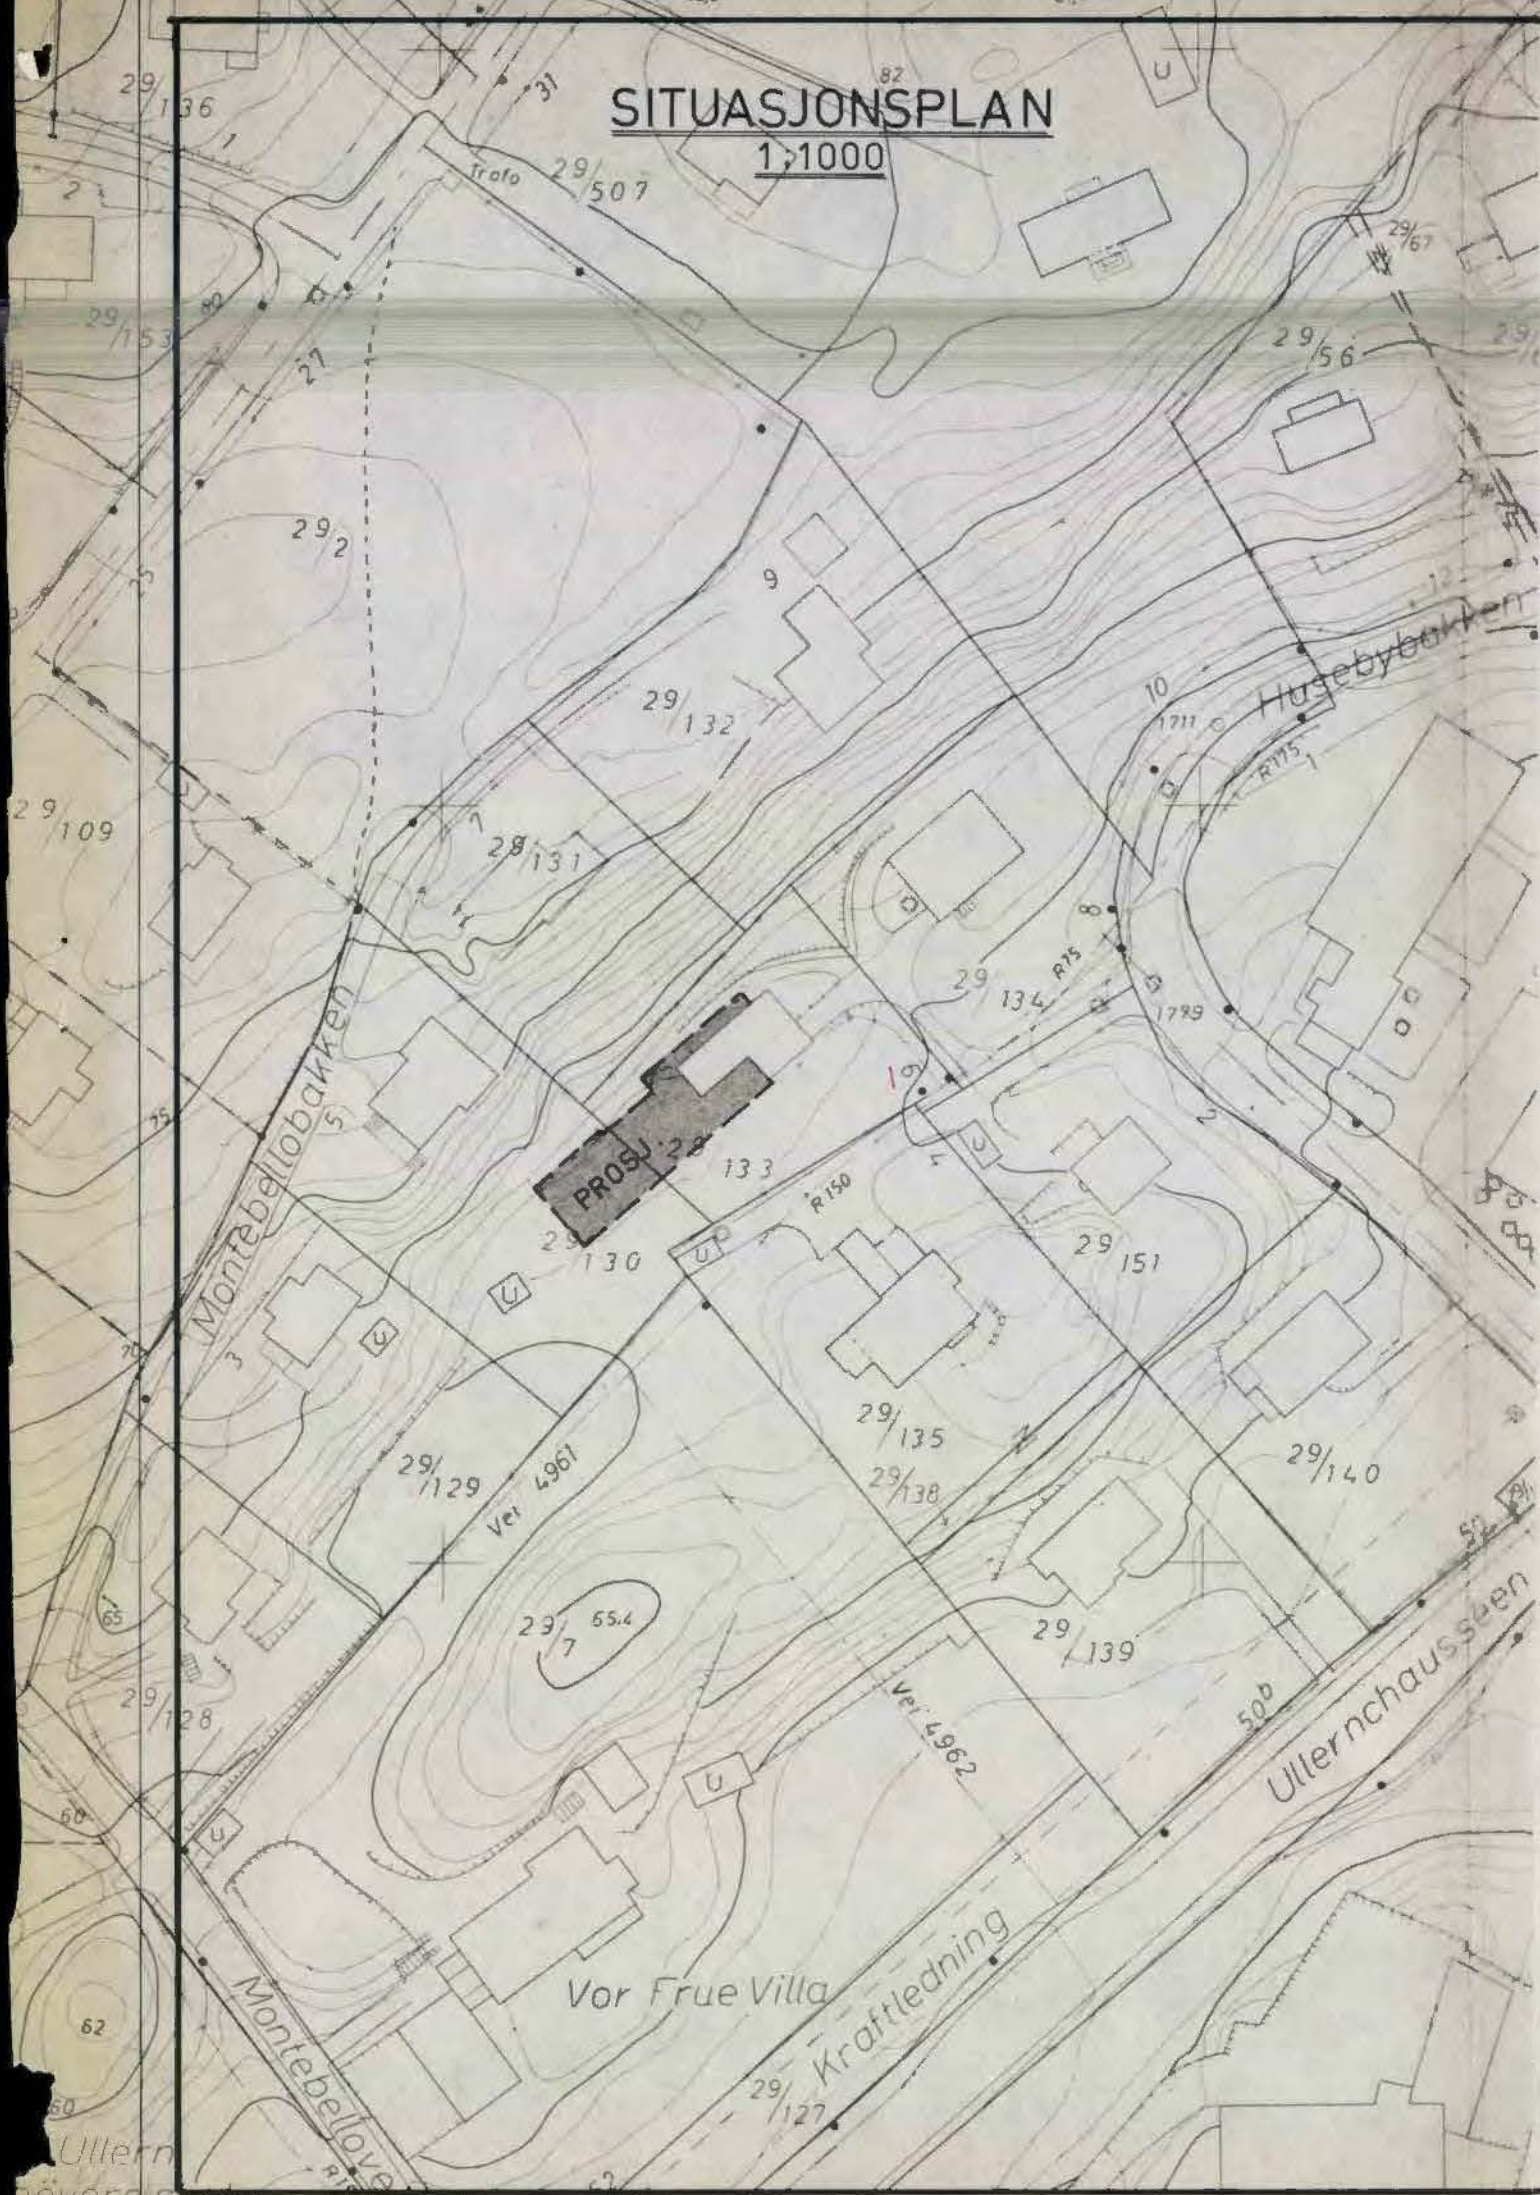

# BORPLAN

1:500

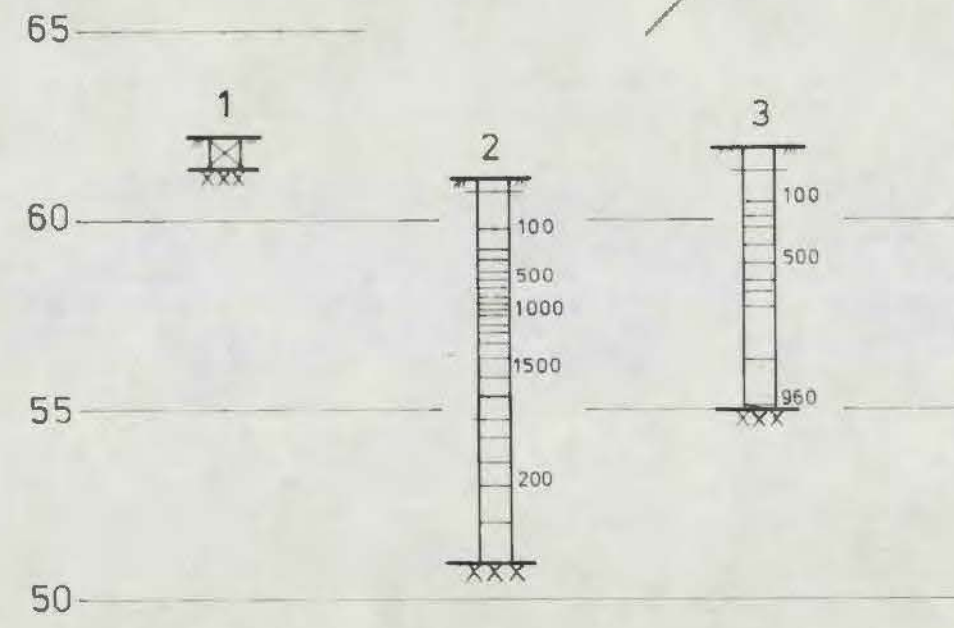

- DREIESONDERING
- ✱ FJELLCENTRALLBORING
- ⊙ PROVESERIE
- + VINGEBORING
- ENKEL SONDERING
- ⊕ KJERNEBORING
- PROVEGROP
- ⊖ POPETRYKKMÅLING
- ▼ RAMSONDERING
- ⊖ TRYKKDREIESONDERING

BORHULL NR. TERRENG (BUNN) KOTE ANTATT FJELLKOTE BORET DYBDE + (BORET I FJELL)

BORBOK NR. 4729 LAB. BOK NR.  
 KARTGRUNNLAG: SITUASJONSKART OSLO KOMMUNE  
 UTGANGSPUNKT FOR NIVELLEMENT: P.P 1711 H=58,07

Denne tegning er vår eiendom og skal ikke leveres tredjemann uten vårt samtykke. Vårt firma overtar intet ansvar for mulige feil eller for de konklusjoner som trekkes på grunnlag av tegningen.

*Påført NVD4 18/8 Amø*

SITUASJONSPLAN OG BORPLAN				
			DET NORSKE RADIUMHOSPITAL <i>NV. D4</i> DAGINSTITUSJON <i>Husebybakken 6c</i>	
REV.	SIGN.	DATE	<b>NOTEBY</b> NORSK TEKNISK BYGGEKONTROLL A.S.	SAK NR. <span style="font-size: 24pt;">8204</span>
TEGNET	E. J.			
KONTR.			DATO 18 -4 -73	REV.