


NV F2


302U

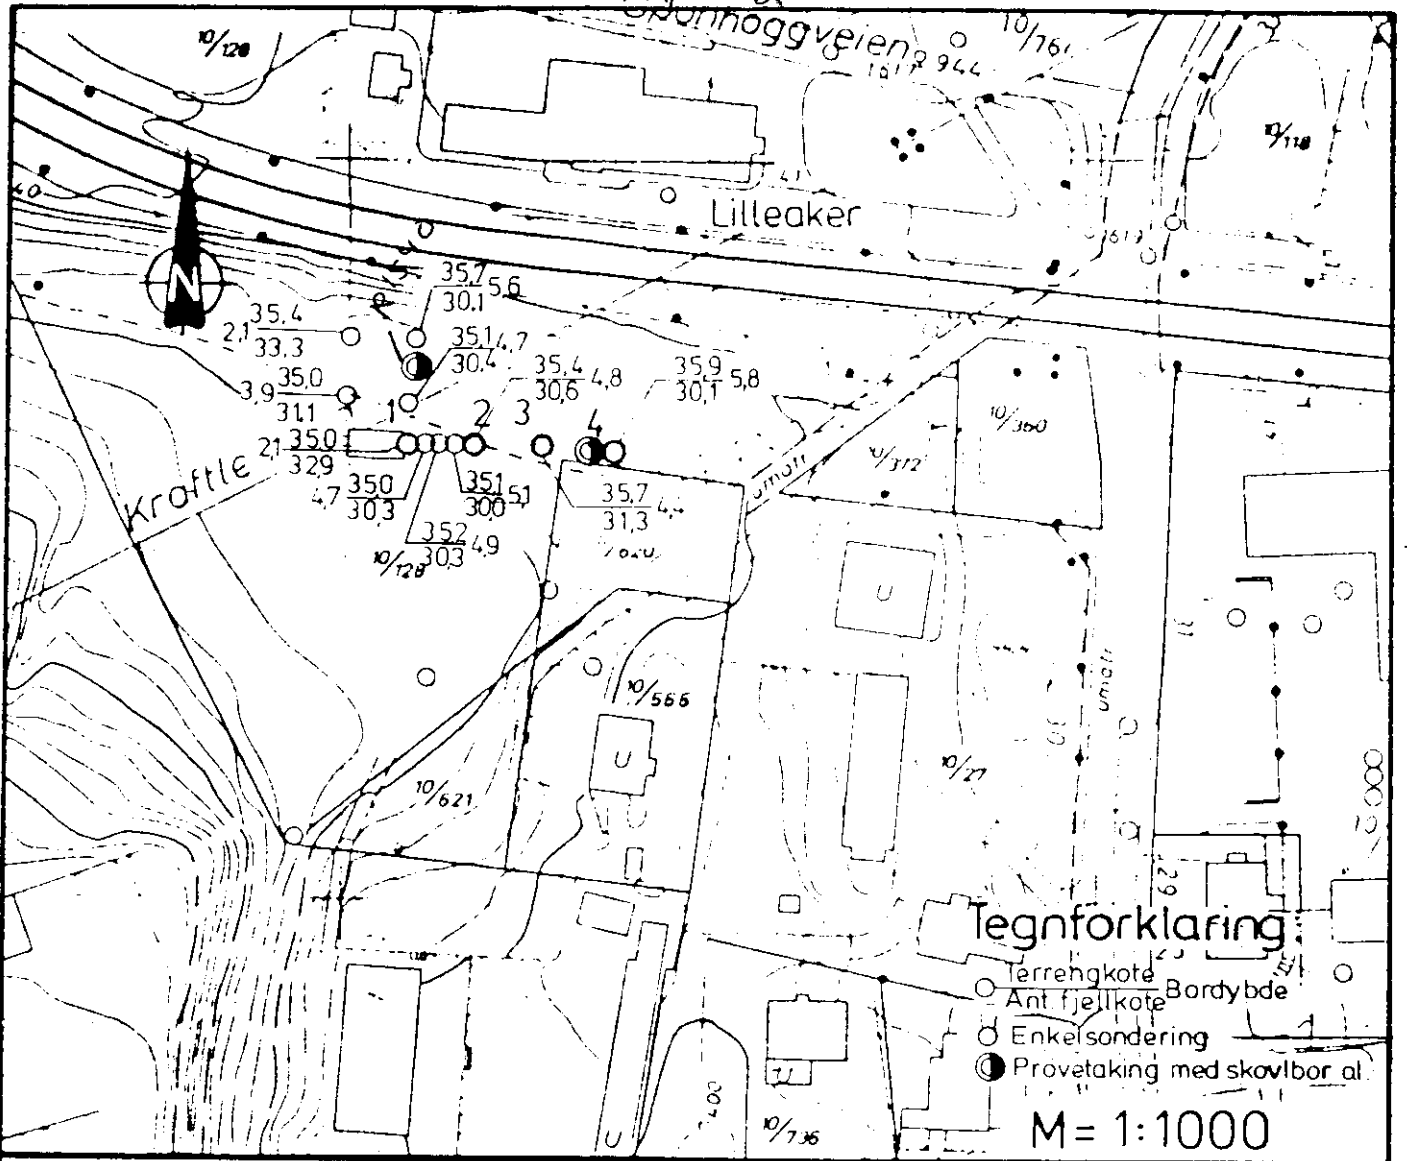

Tegnforklaring

- Terrengkote
- Ant fjellkote
- Enkelsondring
- Provetaking med skovlbor al

M = 1:1000

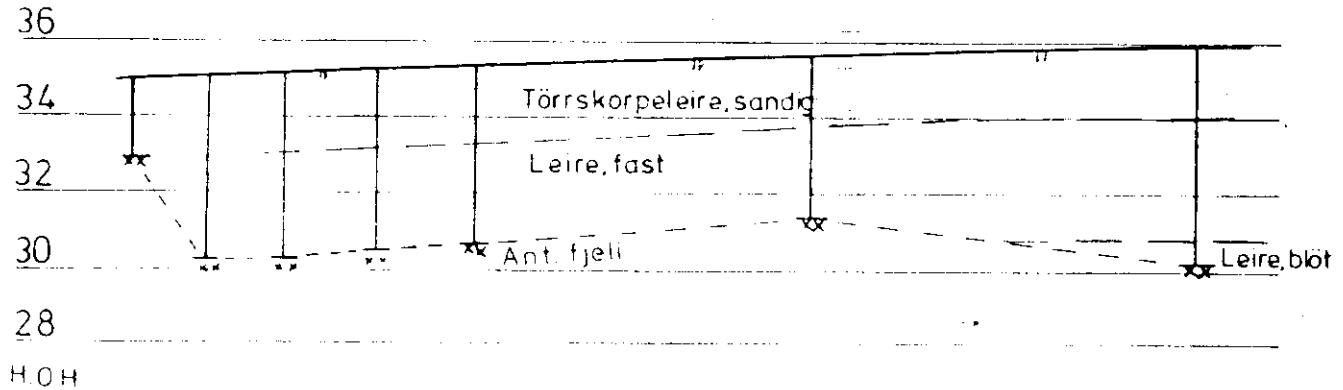

HM = LM = 1:200

LILLEAKER PÅSLIPPSPKT. Situasjons- og borplan Lengdeprofil	Målestokk	art ref. NV.F2
	R. 1586 Bilag 1	
OSLO KOMMUNE		