

OSLO KOMMUNE
DEN GEOTEKNISKE KONSULENT


RAPPORT OVER:

grunnundersøkelser for vann- og kloakkledninger,
Ökern torg.

R - 202 - 58.

20. juni 1958.

NO: G 4
overført feb. 91/BML

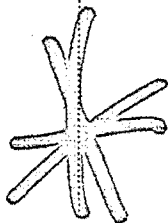

Oslø kommune
Den geotekniske konsulent

Rappört över :
grunnundersökelse för vann- og kloakkledningör,
Ökern torg.

R - 202 - 58.

20. juni 1958.

Bilag 1 : Situasjonsplan.

Innledning :

Oslo vann- og kloakkvesen har anmodet geoteknisk konsulents kontor å utføre grunnboringer langs trasé for vann- og kloakkledninger ved Økern torg.

Markarbeidet :

Borlag fra kontorets markavdeling har utført markarbeidet.

Beliggenheten av punktene er vist på situasjonsplanen.

Det er anvendt slagborutstyr.

Slagboring :

Det anvendte borutstyr består av et sett 25 mm borstenger med lengdene 1, 2, 3, 4, 5 og 6 m. Stengene blir slått ned inntil fjell er nådd. (Bestemmes ved fjellklang.)

Resultatene :

Boringene er utført til den dybde som er angitt i brev av 2/6.58 fra Oslo vann- og kloakkvesen.

Der man har konstantert fjell høyere, er dybden til fjell angitt på situasjonsplanen.

Ved de øvrige punkter står den dybde man har boret til i parentes.


Oslo, den 20. juni 1958.
Den geotekniske konsulent.

F. W. Opsal.

Løren skole

NO64

NO64

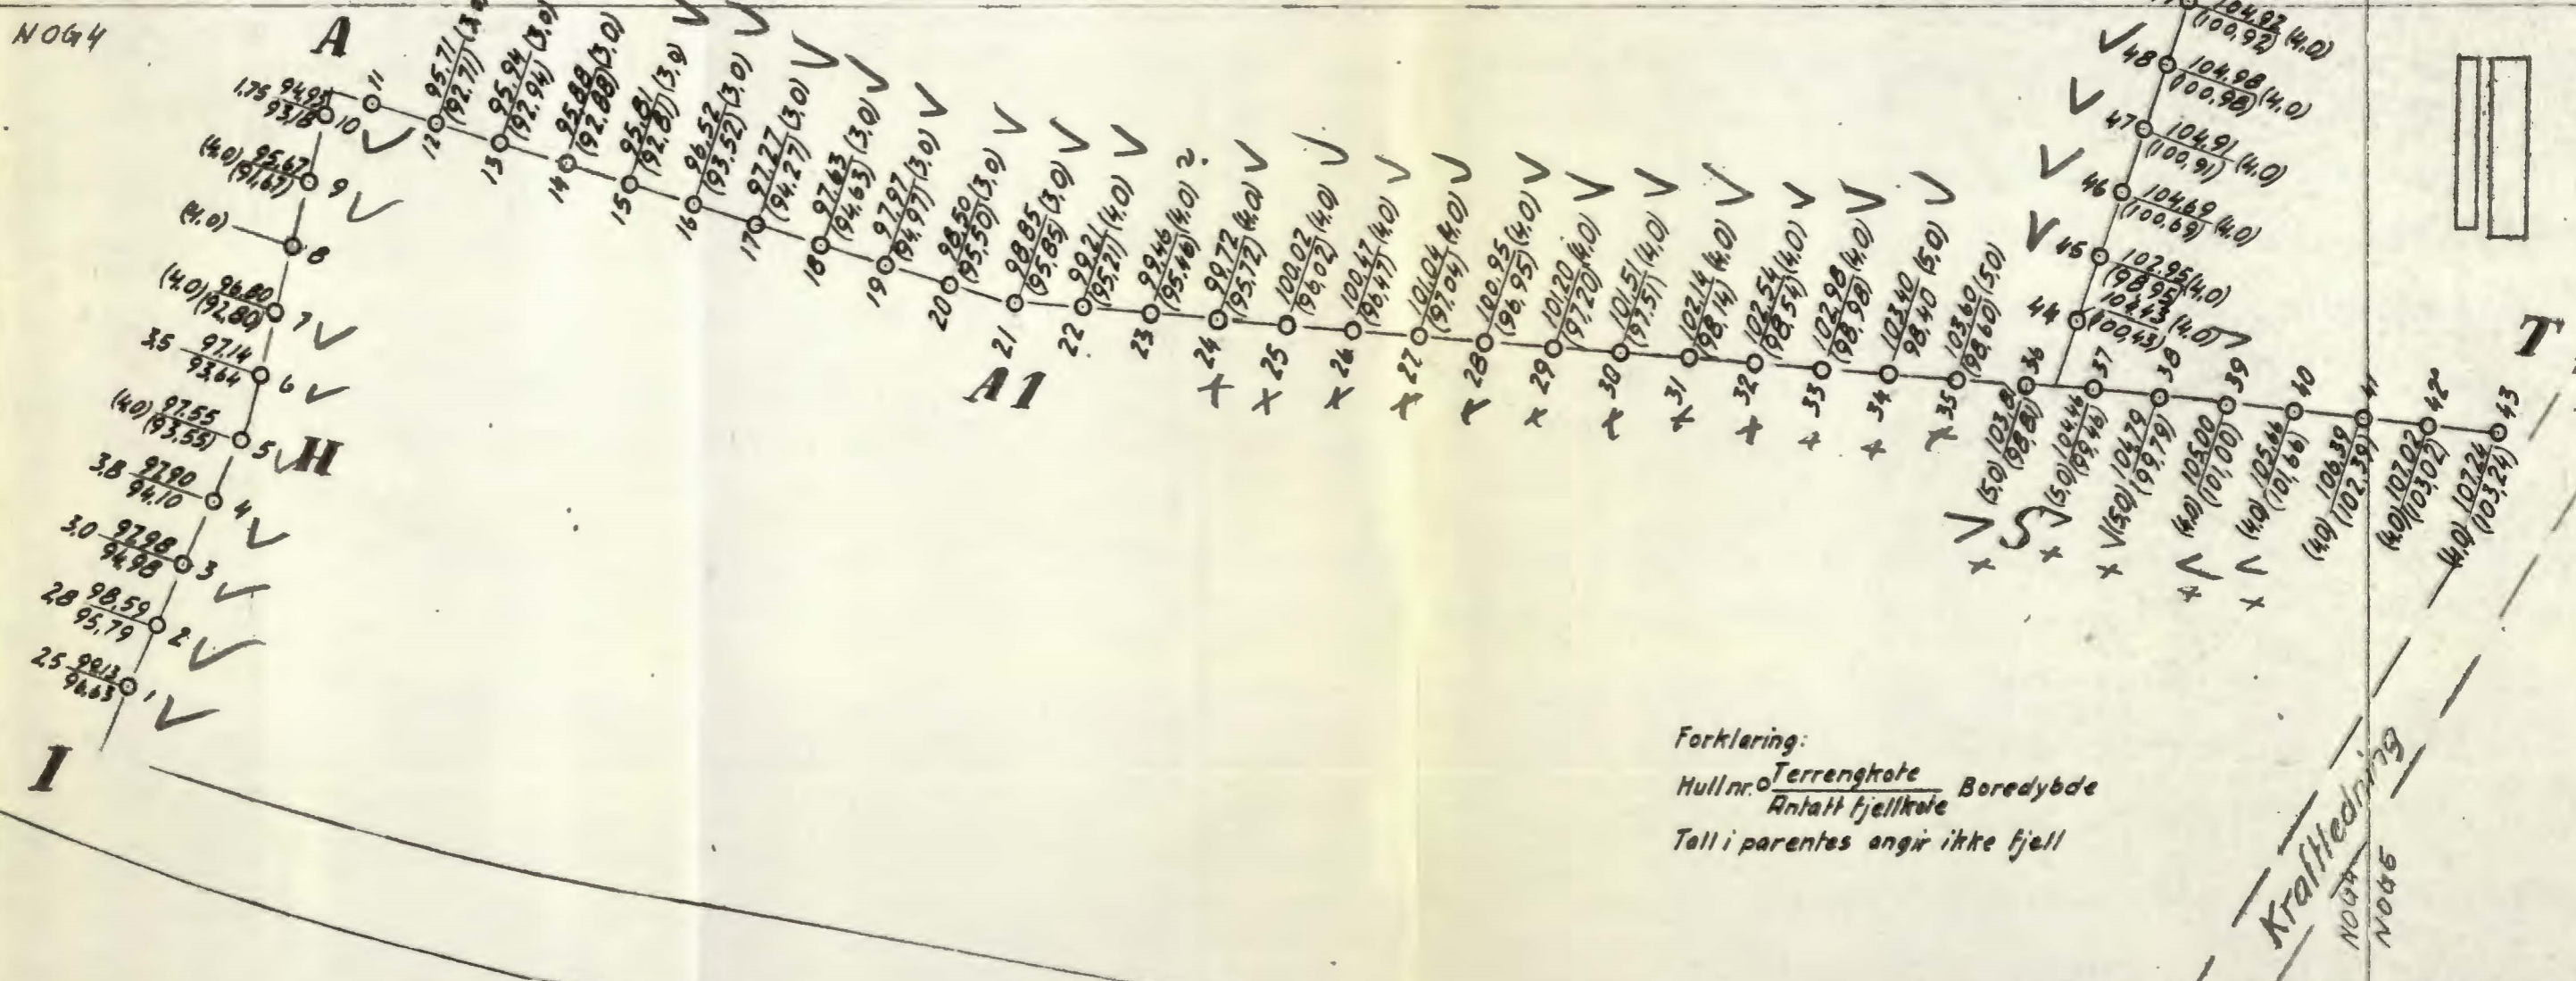

Forklaring:
 Hullnr. $\frac{\text{Terrengkote}}{\text{Antatt fjellkote}}$ Boreddybde
 Tall i parentes angir ikke fjell

Kraftledning
 NO64
 NO66

GK
 R-202-58
 1958

reg. vei 3327

| | | |
|---|-----------|-----------------------|
| Vann- og kloakkledninger, Økern borg. | Målestokk | Tegn. Juni '58. S.Lk |
| | 1:1000 | Tros. |
| Situasjons- og boreplan | | |
| Oslo kommune DEN GEOTEKNISKE KONSULENT | | R-202-58 - bilag 1 |
| | | 4904 |