

4020

Målestørrelse

79,8

HULL 2

FYLLMASSE Tørrsk l m / sand, grus

Sand, grus, leirig

Tørrsk l m / sand og grus

Leire, sand og grus bløt

Leire mid fast

LEIRE mid. fast

Avsluttet

4030

HULL 3 79,3

FYLLMASSE Sand, grus leirig, teglrest

Tørrsk l. m / sand og grus


Leire sand og grus fast

Leire mid fast

TØRRSKORPELEIRE

LEIRE fast

Avsluttet

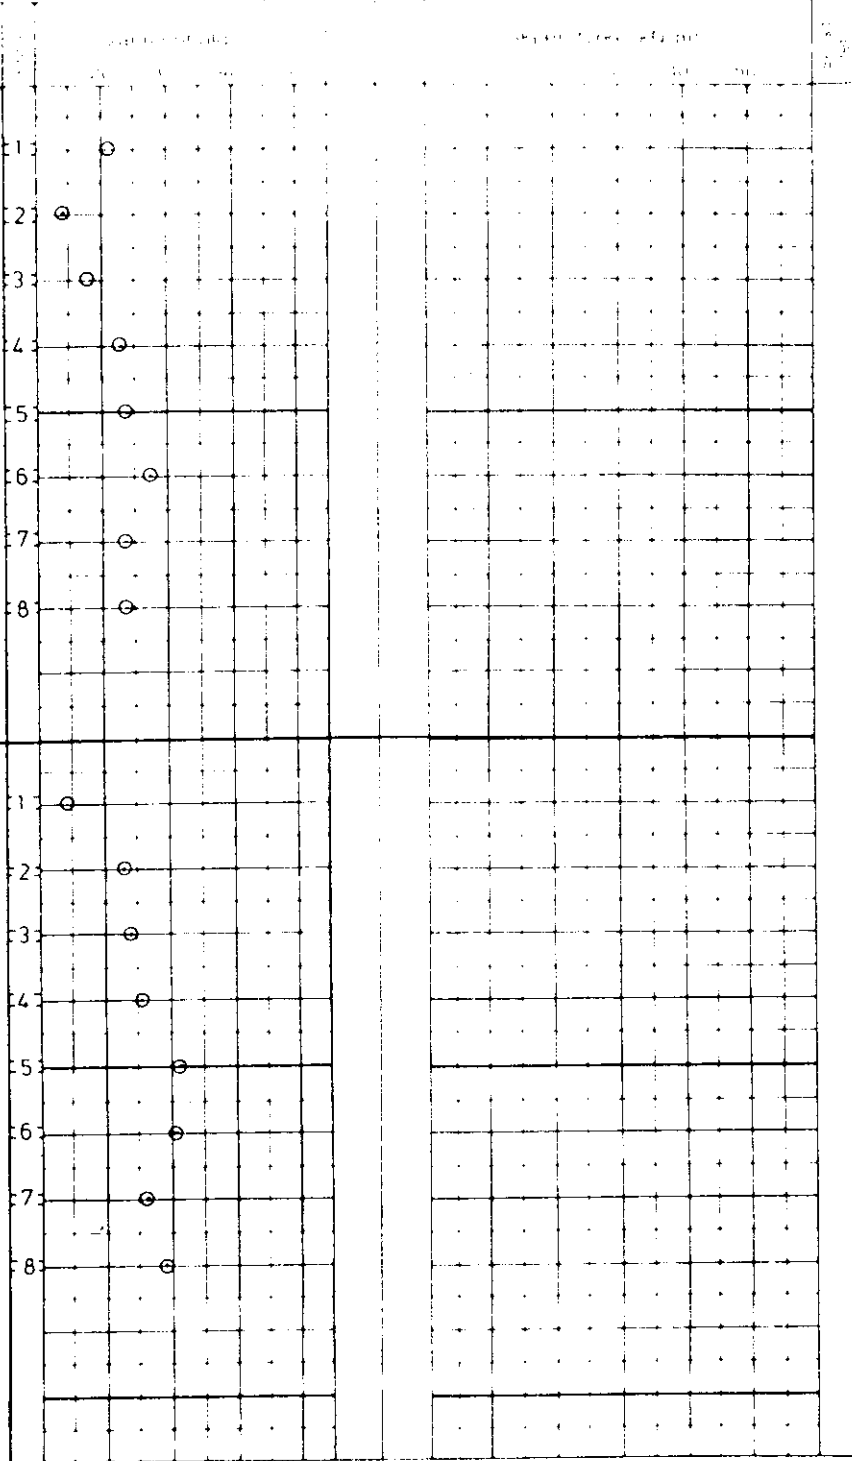

G.V. grunnforhold

O ndannet

I trekskuffesøk

K. kornfordeling

○ naturlig vanninnhold

— W_p plastisitetsgrense

— W_L flytegrense

ρ densitet

⊙ utsluttet trekskuffesøk

⊖ bredt utfyllingslag

▽ vannrettet styrt

▼ kornsluttet

+ vingeber

BORPROFIL HASLE

Arbeiderbladets nybygg

Type boret

Skovlboring

Dato boret

3 april 1986

Bl. nr

2 og 3

Oppr. Amo

Dato Apr. 86

NO F 2



OSLO KOMMUNE
Geoteknisk kontor

2138 - 7