OSLO KOMMUNE
GEOTEKNISK KONSULENTS KONTOR

NOA7

BORPROFIL 3. byggetrinn

Sted: Oslo Yrkesskole Sogn

Hull: 455 Bilag: 53
Nivå: 96.9 Oppdr.: R-101
Pr. ϕ: 54mm Dato: Juli 66

"TEGNFORKLARING: 1370
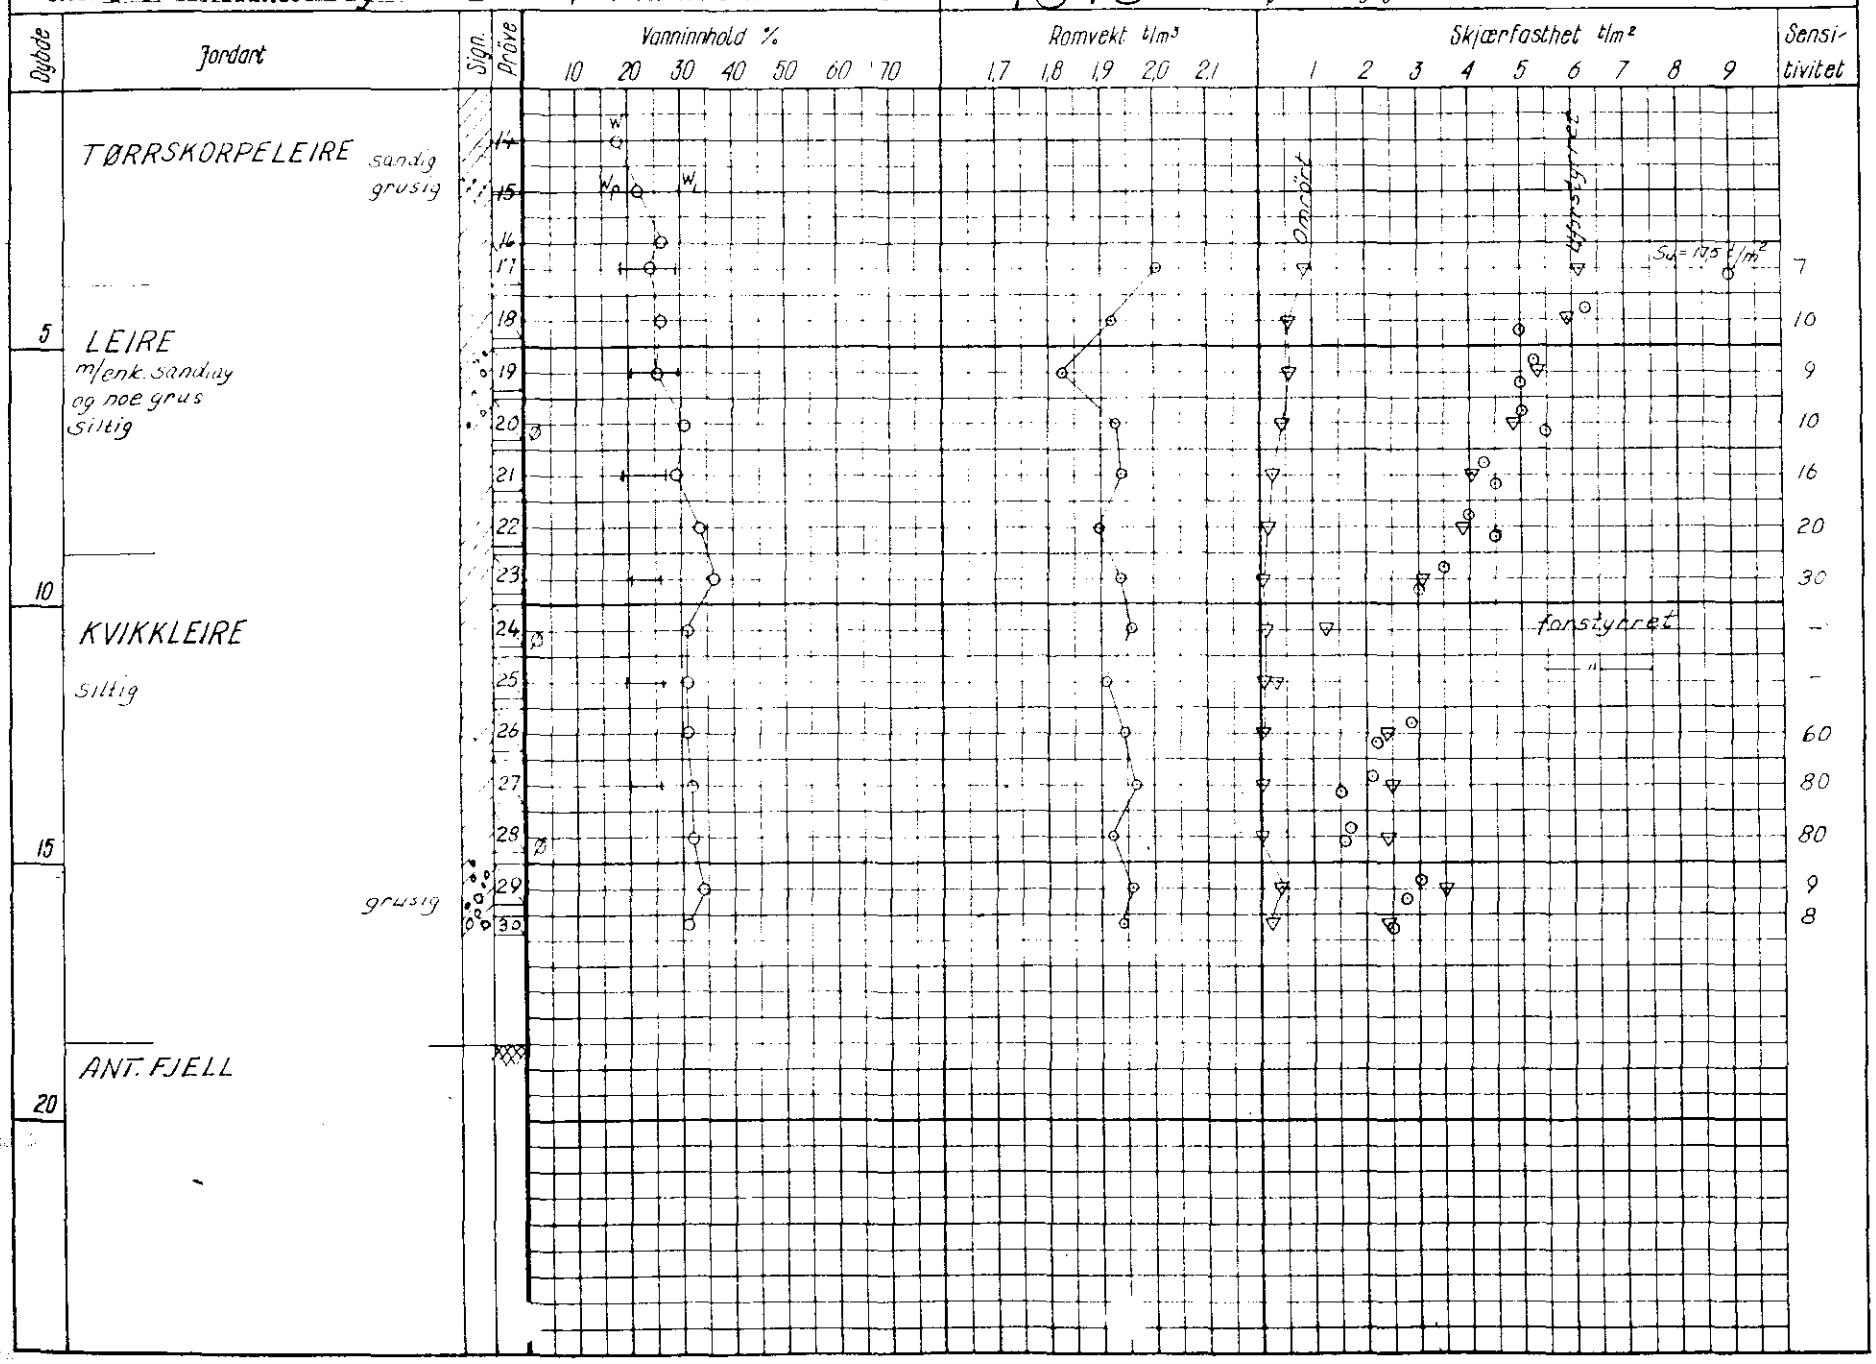
w = vanninnhold
w_L = flytegrense
w_p = utrullingsgrense
+ vingebor
⊙ enkelt trykkforsök
▽ konusforsok