

H A U K E L I D


123

Trondheimsveien ~~174~~ - ~~182~~ 170

NO:E4


to 28 ser fra

KOTE 80.

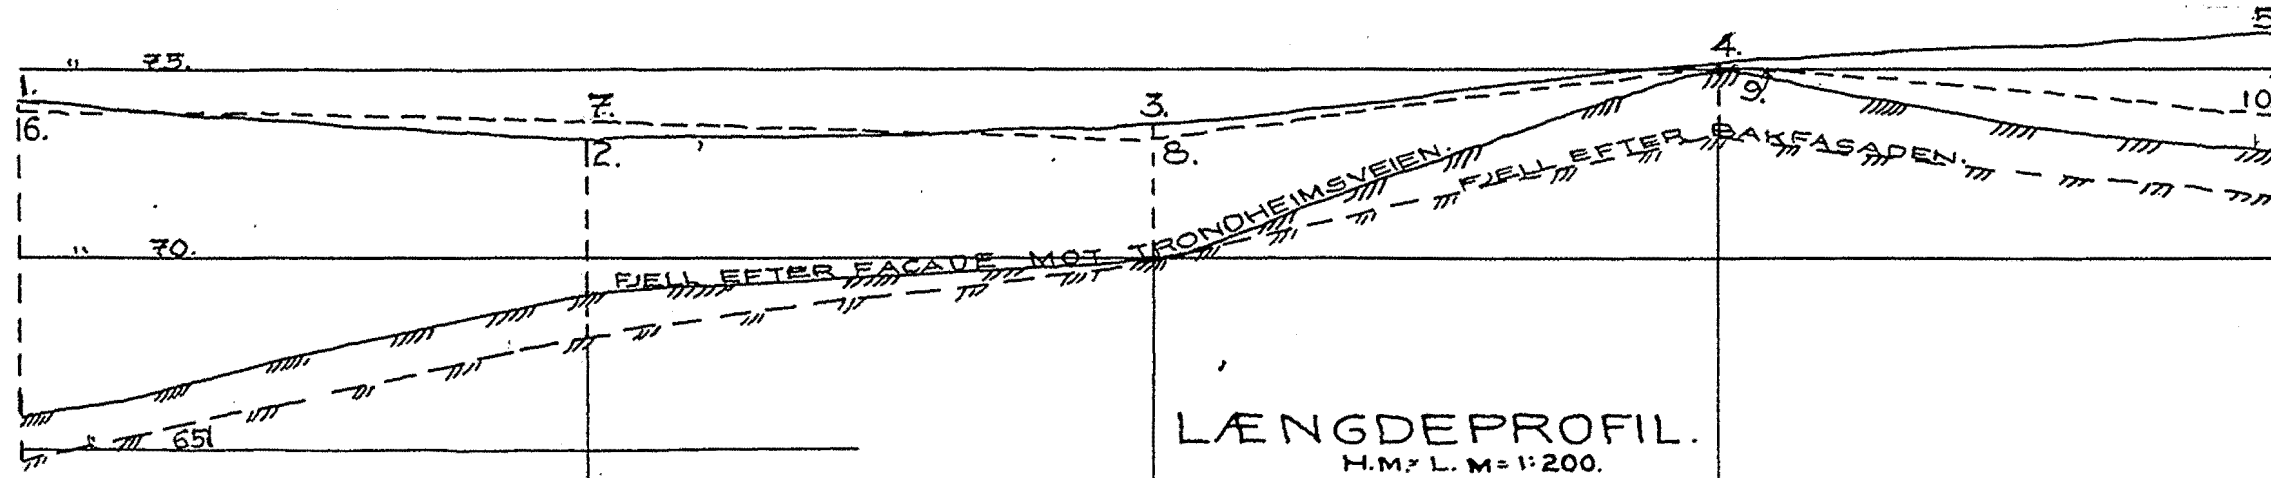

LÆNGDEPROFIL.
H.M. L. M = 1:200.

TVERPROFILER.
H. M. L. M = 1:200.

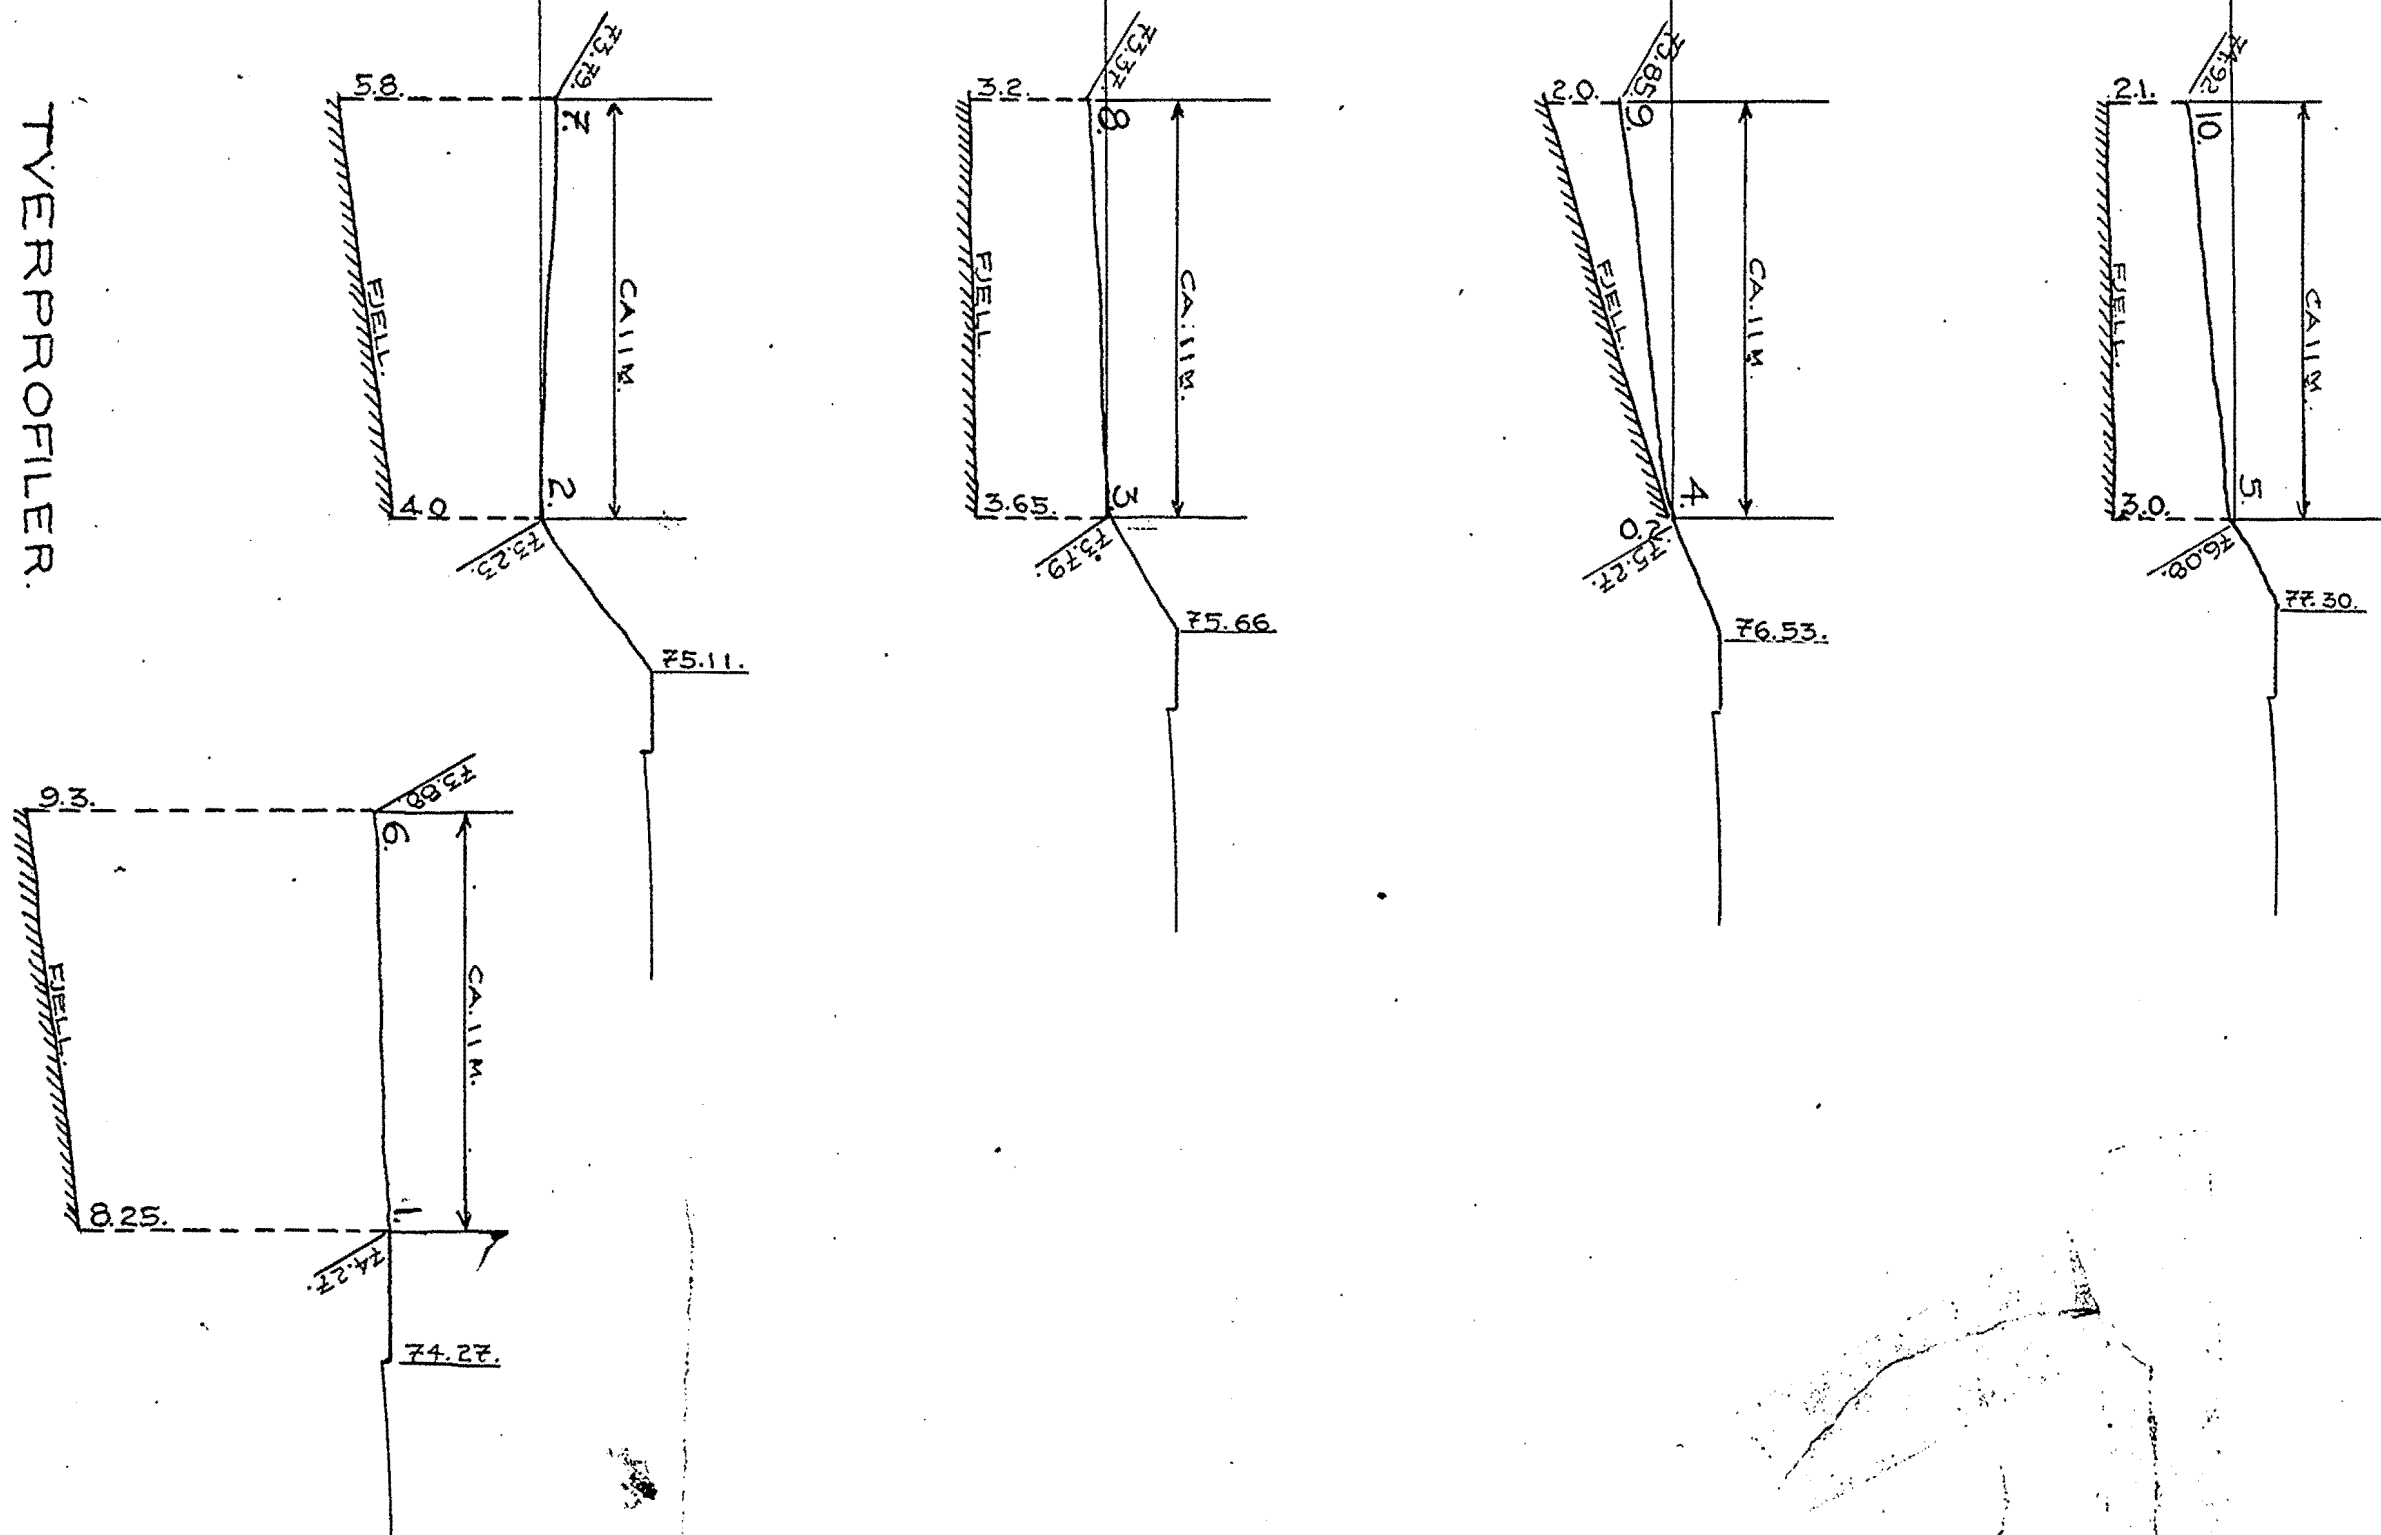

6.	7.	8.	9.	10.
73.88	73.79	73.37	73.85	74.92
9.3	5.8	3.2	2.0	2.1
64.58	68.0	70.17	81.85	72.72
1.	2.	3.	4.	5.
74.27	73.23	73.79	75.27	76.08
8.25	4.0	3.65	4.0	3.0
66.02	69.23	70.17	73.08	73.08

BYSTEN SI.
BYSTEN 50.
HER BLEV OG SAA TIL KONTROLL GRAVET GROFT.

TALLET OVER STREKEN ANGR KOTE GRUNN.
TALLET UNDER " DYBDE TIL FJELL I.M.
UTGANGSPKT HOJDER F.M. 173. H = 68.709.

SITUATION. i dag 1173 ved nr. 158
M. 1:500.

Sammenlign denne med Haukelid's
fig. 169 (Tr. hvn. 170) for å få den
riktig orientert N-S

GRUNNBORINGER
PAA TOMT
TRONDHEIMVEIEN (DYNEKILGATEN)
M = 1:200 & 1:800. JULI-AUG. 1935.

Nr. 123.

Bj. Haukelid.
M.N.I.F.