




KUMMENEJE
SCANDIACONSULT

12745

GASMANN'S INDUSTRIBYGG
Grenseveien 88

21.12.98

*NOF1

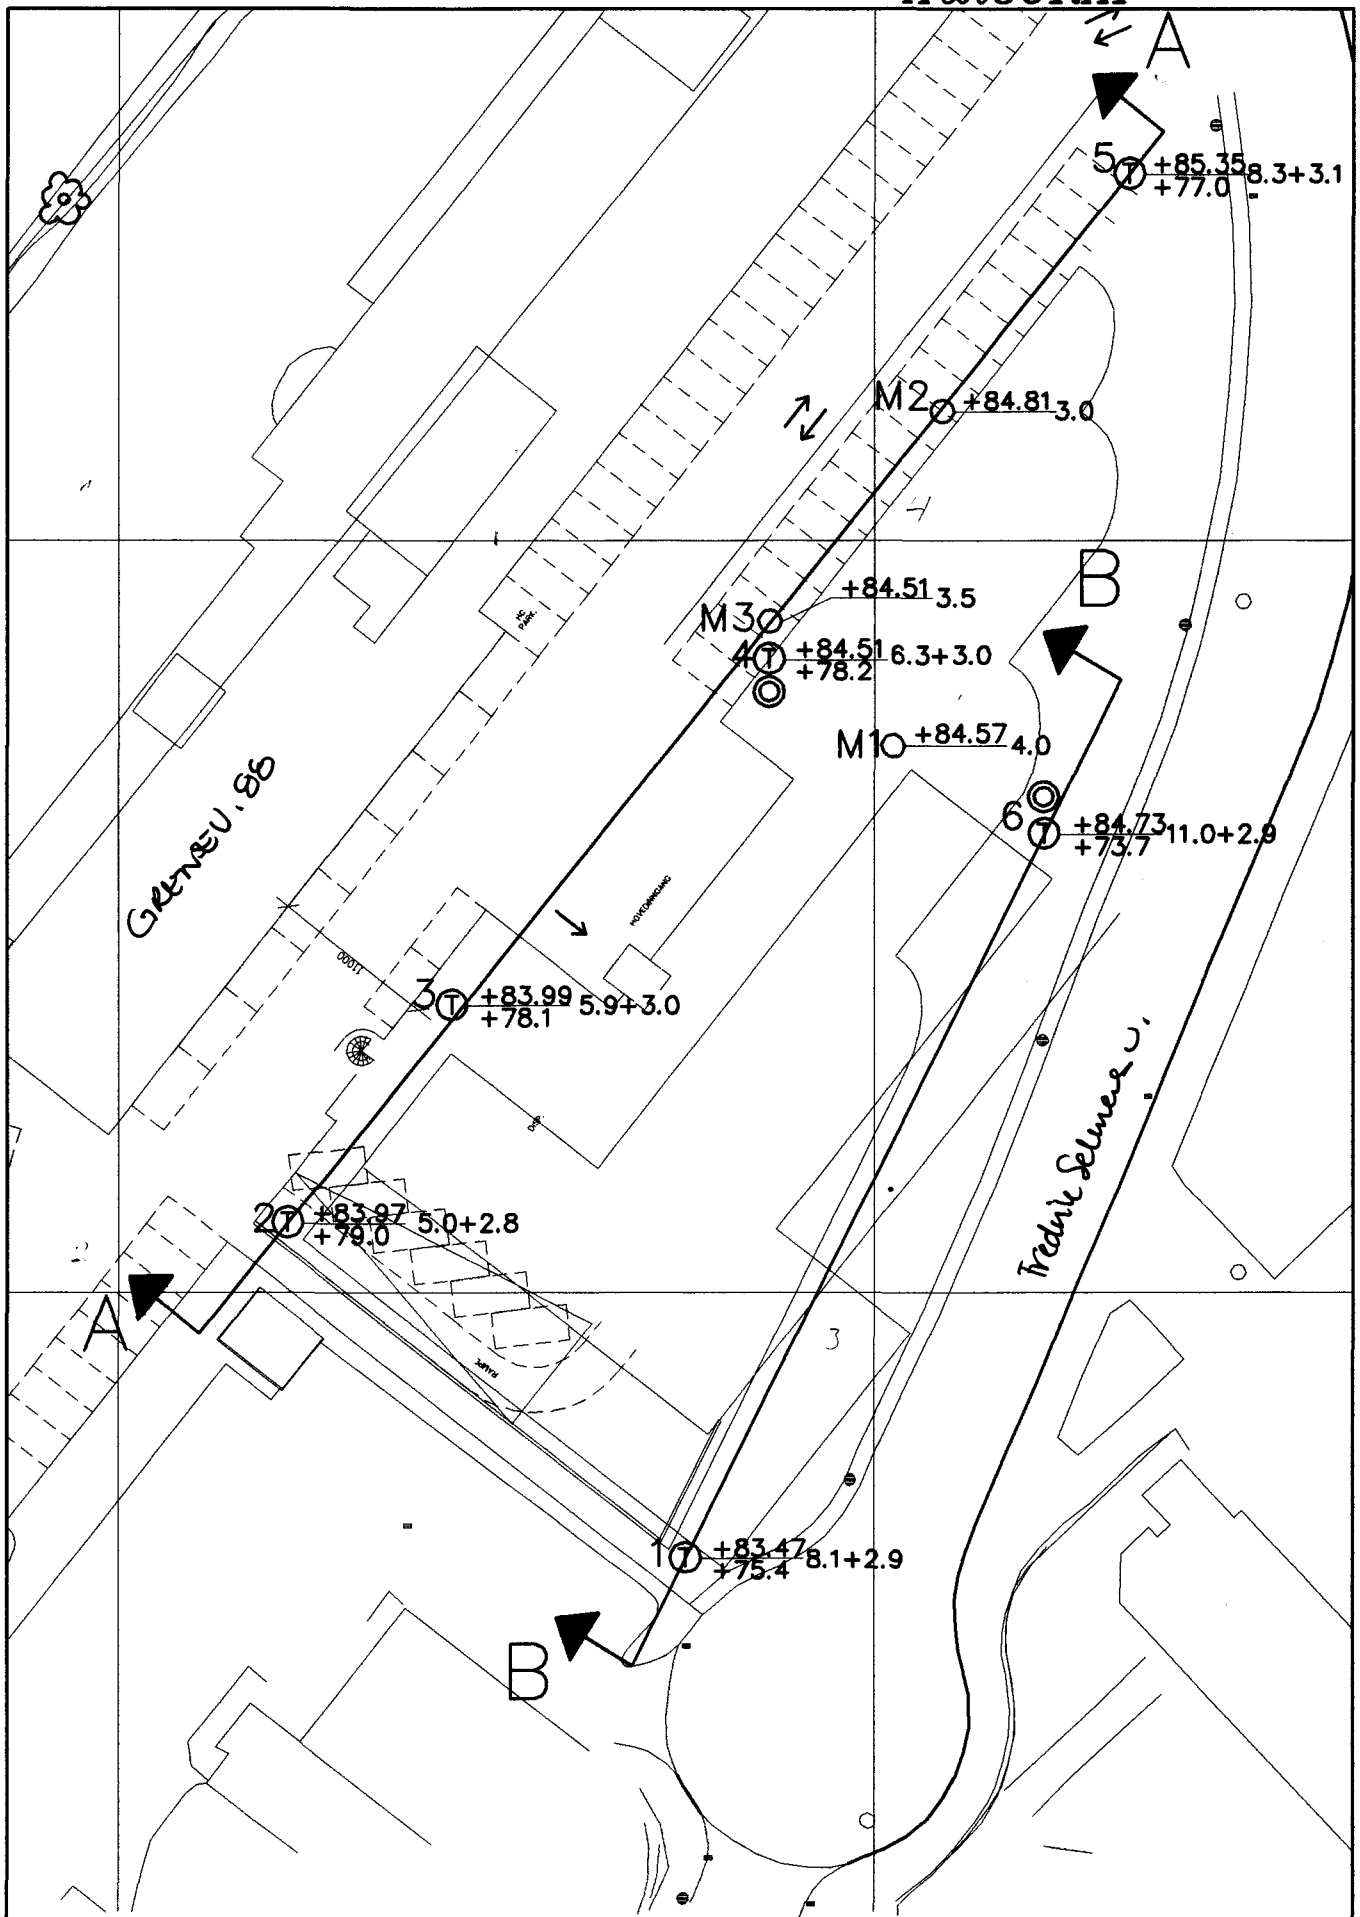

Rådgivende ingeniører i
Geoteknikk og Ingeniørgeologi

GASMANN'S INDUSTRIBYGG
Grenseveien 88

SITUASJONSPLAN

- Miljøprøver-skovting
- ⊕ Totalsondering
- ⊙ Prøveserie

MÅLESTOKK

1 : 500

TEGNET/KONTR.

AKK

DATO

21.12.98

OPPDRAG

12745

BILAG

2

TEGN. NR.

102