

NV: A4^I

3

1956

+


247G

247G

5 NV: A4^{III}

⊙

+ Begrensning
prosjektert utbyggn.

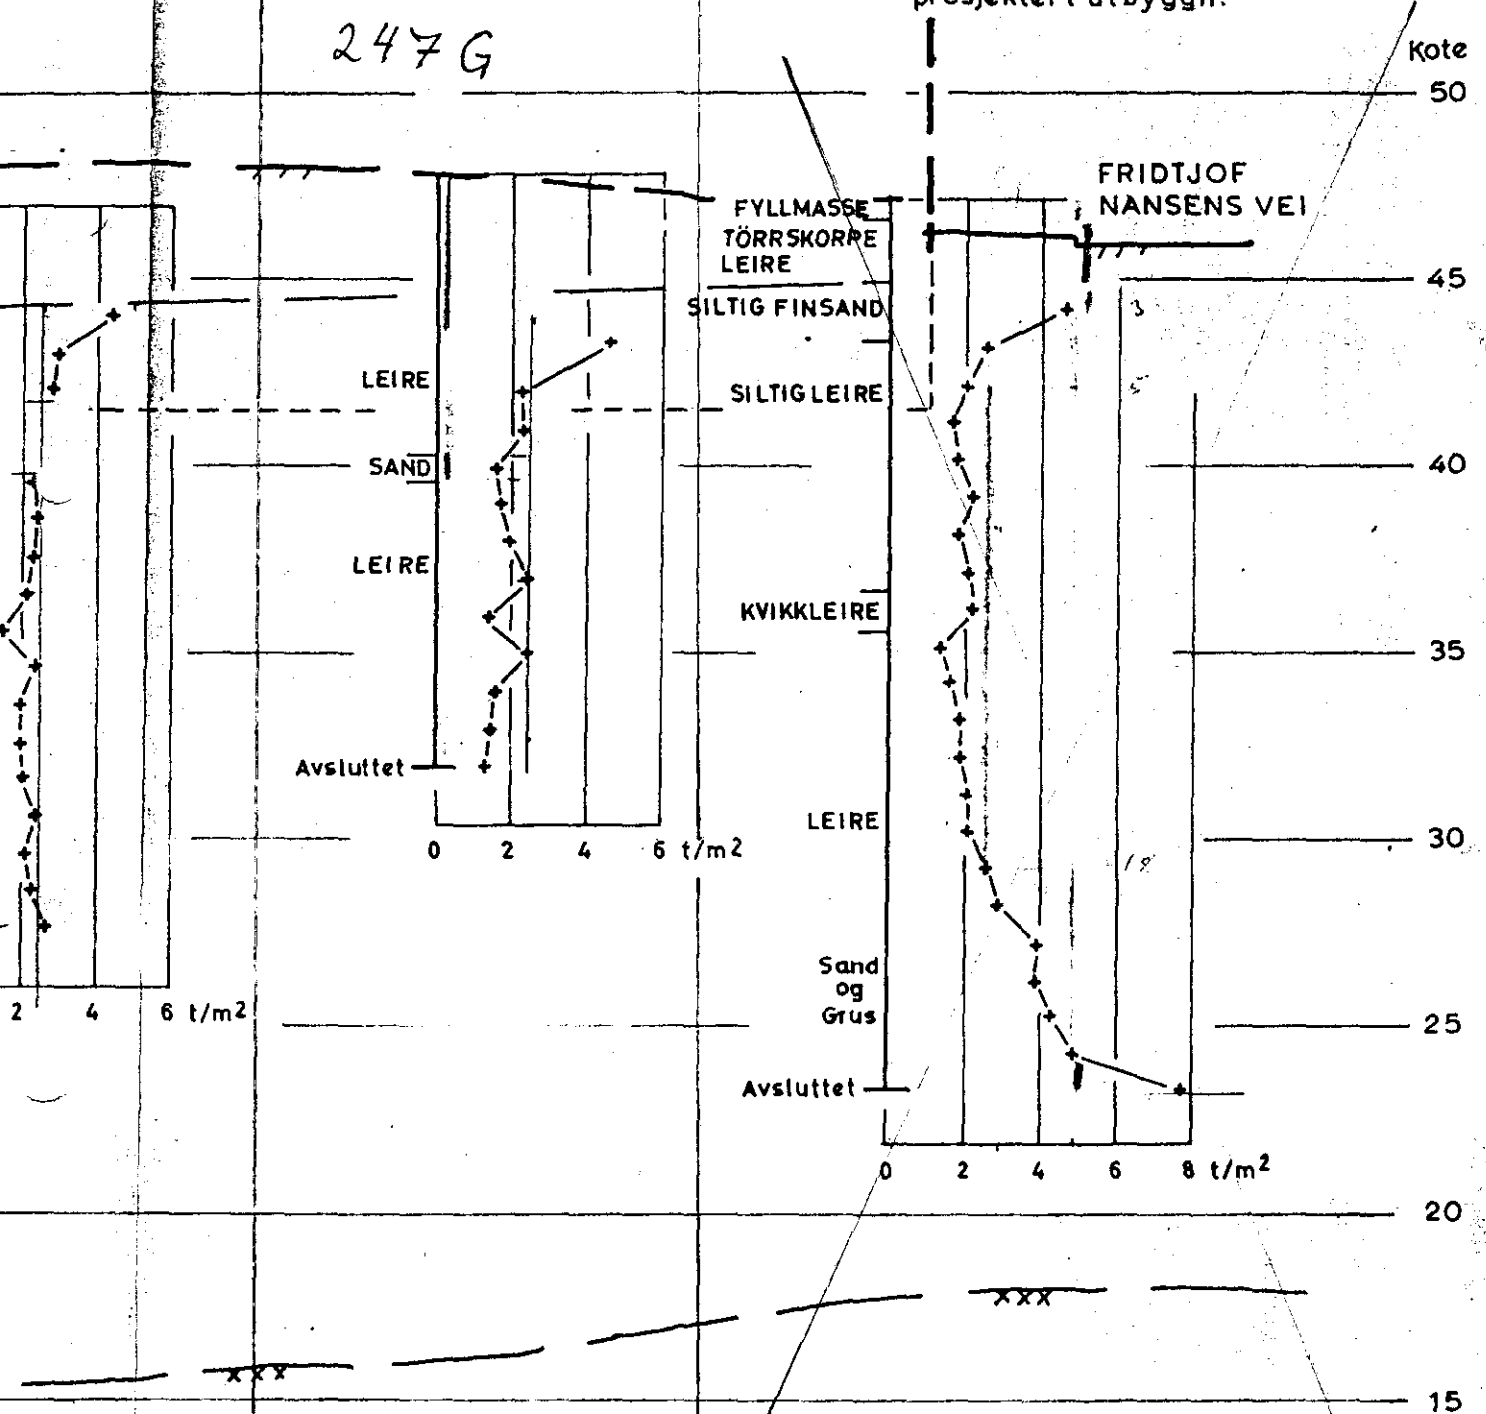

boret 1956 rapp.

0.283, 2. del

SÖRKEDALSVEIEN 8	Dato	Tegner
	24.4.72	
PROFIL II - II RESULTAT AV BORINGER M = 1:200	Godkjent	<i>VK</i>
	Oppdr. nr.	68059
Norges geotekniske institutt	Tegn. nr.	010