


1945

3
1952
+

5 NV: A4 III

⊙
+ Begrensning
prosjektert utbyggn.

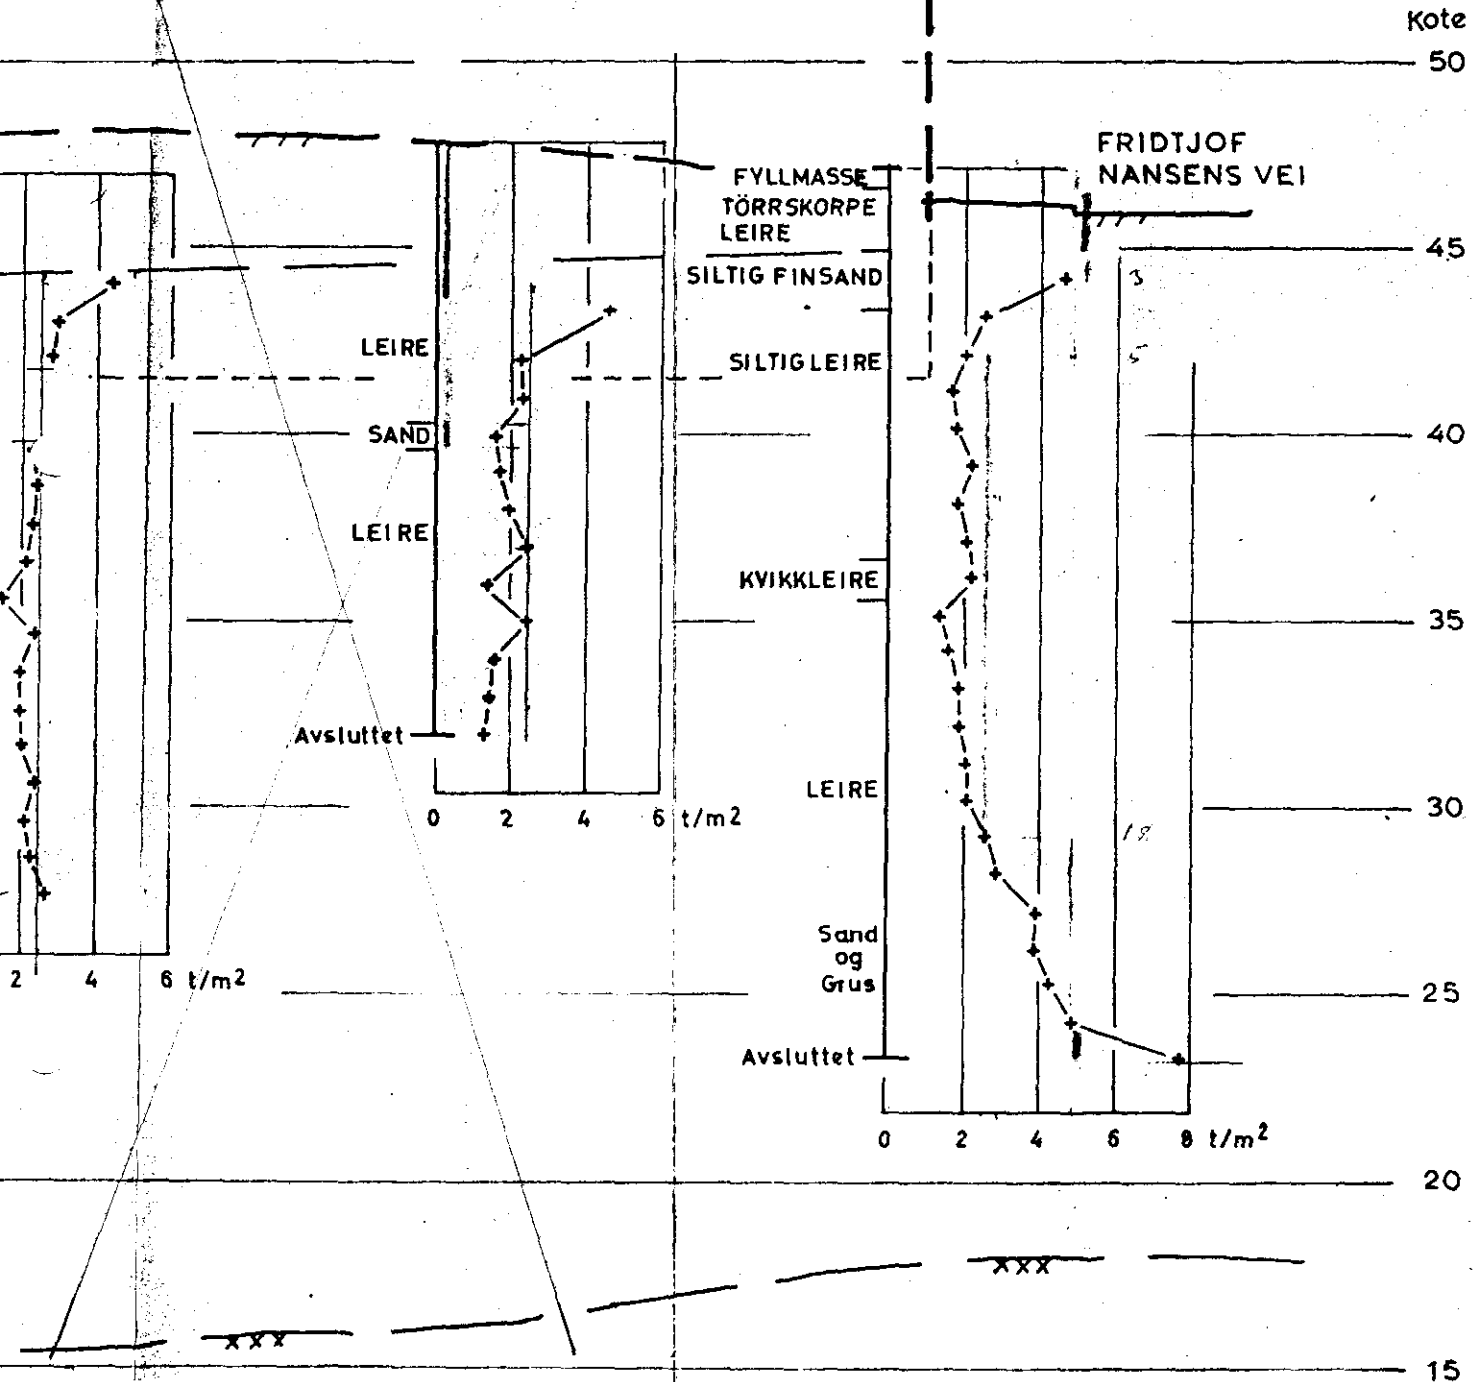

boret 1955 rapp. O.283 1. del

SÖRKEDALSVEIEN 8	Date	Tegner
	24.4.72	
PROFIL II - II RESULTAT AV BORINGER M = 1:200	Godkjent	VK
	Oppdr. nr.	68059
Norges geotekniske institutt	Tegn. nr.	010