


BORING NR. PR II
BORET DATO 26.3.76

GEOTEKNISKE DATA

BORPLAN NR.
- 1

TERRENGKOTE 64,6
BUNNKOTE

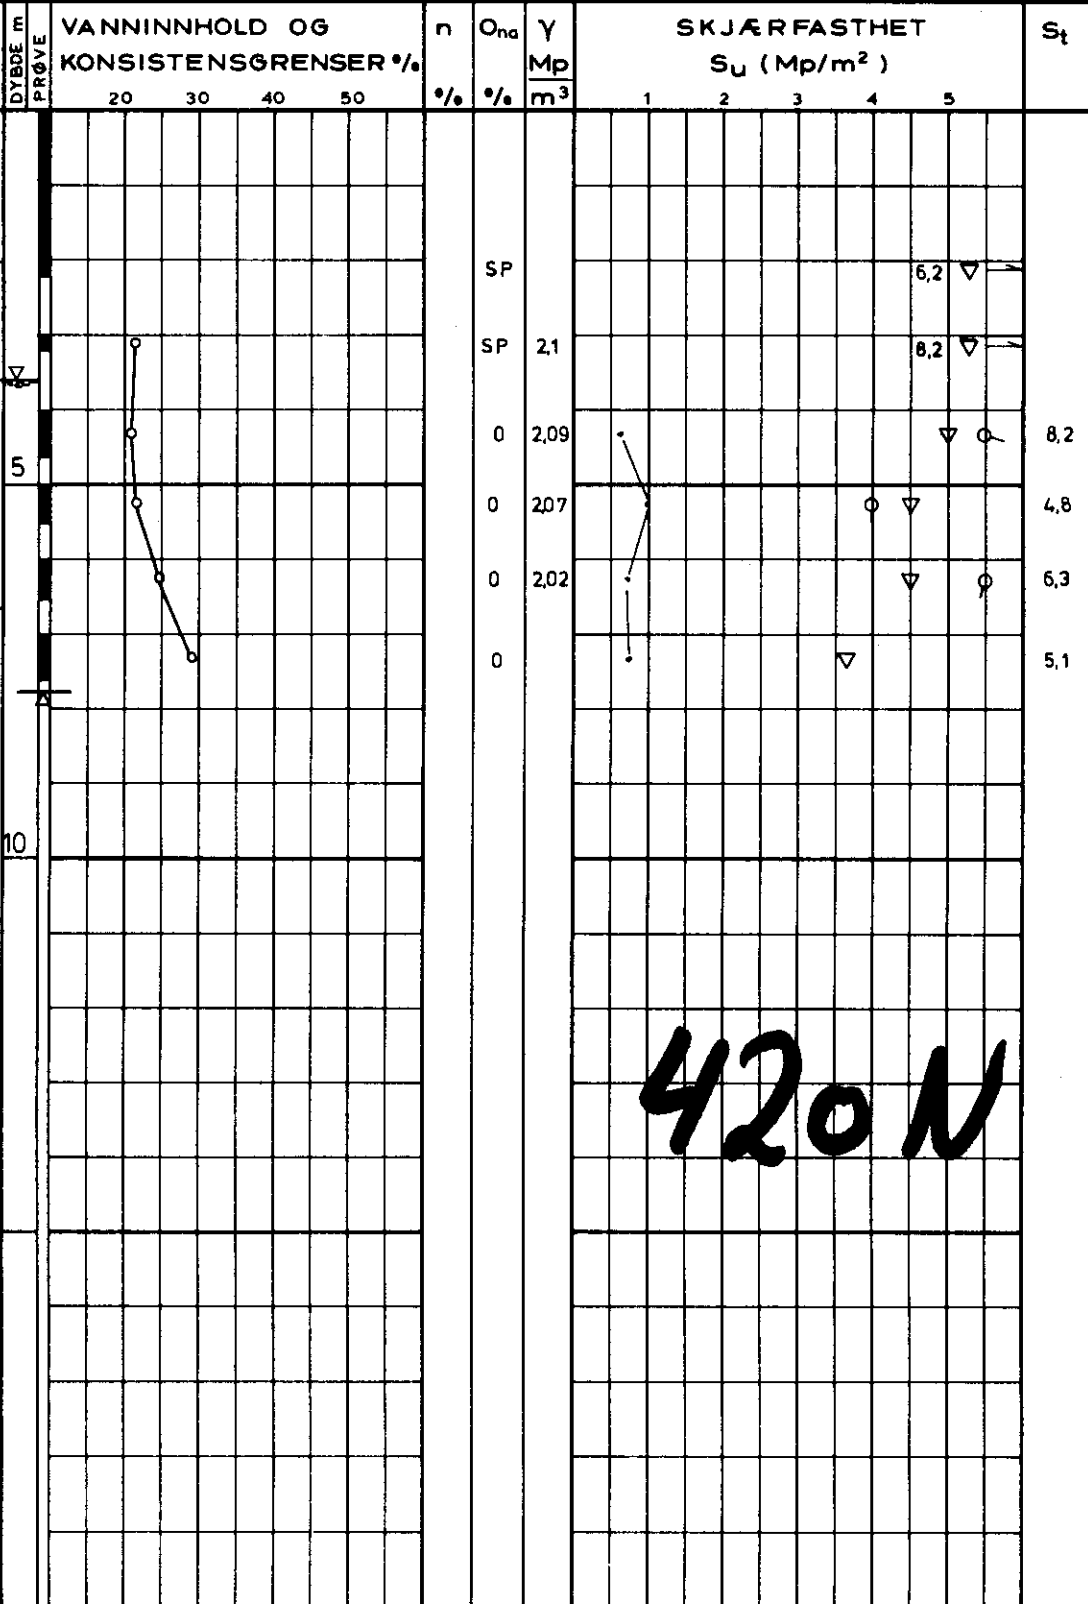

FYLLING: KOKS. SAND,
KALK O.L.

TÖRRSK. LEIRE,
SILTIG

LEIRE, SANDIG
M/ GRUSKORN

SANDLAG

LEIRE M/ FINSANDLAG
OG SJIKT

420 N

PR = PRØVESERIE
SK = SKOVLEBORING
PG = PRØVEGROP
VB = VINGEBORING

○ NATURLIG VANNINNHOLD
— (W_F) FINHETSTALL ELLER
(W_L) FLYTEGRENSE
— (W_p) UTRULLINGSGRENSE
ELLER (W) KONUSGRENSE

n = PORØSITET
O_{nd} HUMUSINNHOLD
(NATRONLUTMET.)
γ = TOTAL ROMVEKT
γ_d = TØRR ROMVEKT

▽ KONUSFORSØK
○ TRYKKFORSØK
15-○-5 DEFORMASJON VED BRUDD %
10
+ VINGEBORING
· OMRØRT SKJÆRFASTHET
S_t SENSITIVITET

Ø = ØDOMETERFORSØK P = PERMEABILITETSFORSØK K = KORNGRADERING T = TRIAKSIALFORSØK

4000-515

KONTR.
S.N.

TEGNET
LT

DATO
13.4.76

MÅL
1:100

SAK NR.
17058

TEGN.
NR. 11

REV.