NOTEBY
NORSK TEKNISK BYGGEKONTROLL A.S

A/S DE-NO-FA OG LILLEBORG FABRIKER
HALL VED BENTSEBRUA

PR IV

BORING NR. PR IV
BORET DATO 30. 3. 76

GEOTEKNISKE DATA

BORPLAN
- 1

TERRENGKOTE 58,1
BUNNKOTE

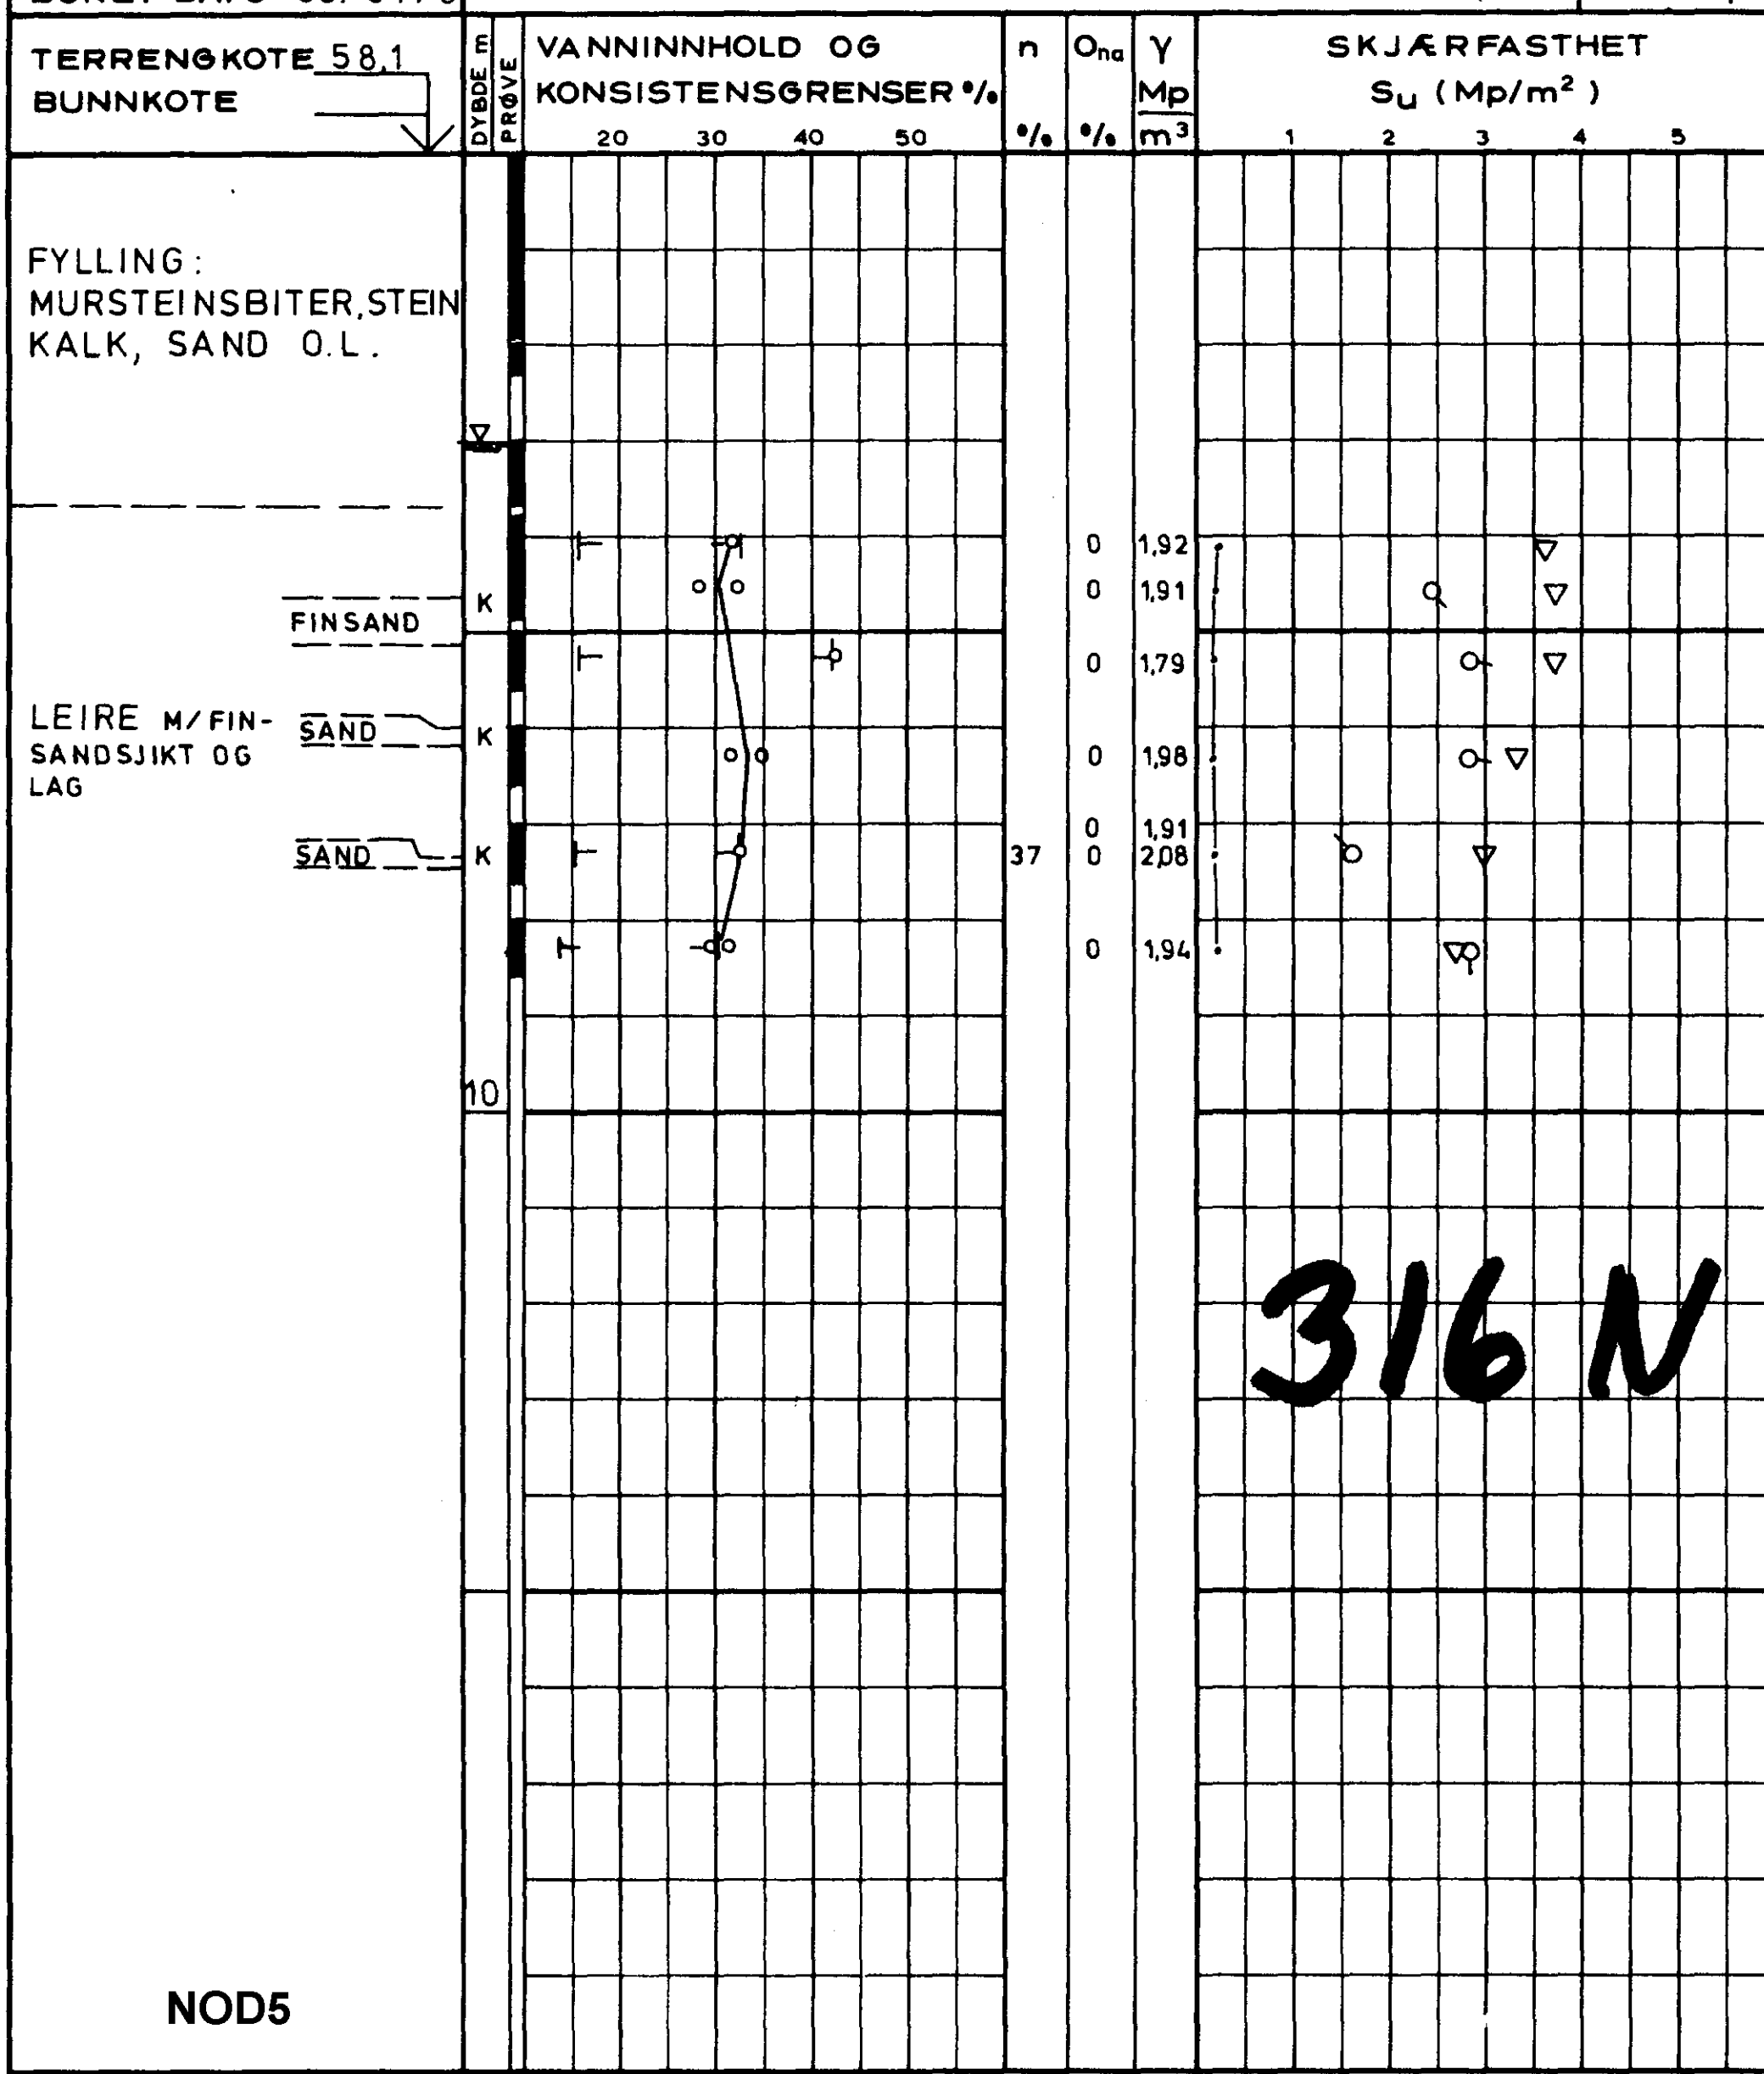

PR = PRØVESERIE
SK = SKOVLEBORING
PG = PRØVEGROP
VB = VINGEBORING

∘ NATURLIG VANNINNHOLD
⊣ (W_F) FINHETSTALL ELLER (W_L) FLYTEGRENSE
⊢ (W_P) UTRULLINGSGRENSE ELLER (W) KONUSGRENSE

n = PORØSITET
O_{na} = HUMUSINNHOLD (NATRONLUTMET.)
γ = TOTAL ROMVEKT
γ_d = TØRR ROMVEKT

▽ KONUSFORSØK
○ TRYKKFORSØK
15-○-5 / 10 DEFORMASJON VED BRU
+ VINGEBORING
• OMRØRT SKJÆRFASTHET
S_t SENSITIVITET

Ø = ØDOMETERFORSØK P = PERMEABILITETSFORSØK K = KORNGRADERING T = TRIAKSIALFORSØK

4000-515	KONTR. S.N.	TEGNET LT	DATO 14.4.76	MÅL 1:100	SAK NR. 17058	TEGN. NR. 13	REV.