



Noteby A/s 41061

\*NVC3  
A.S TØRKKOPI

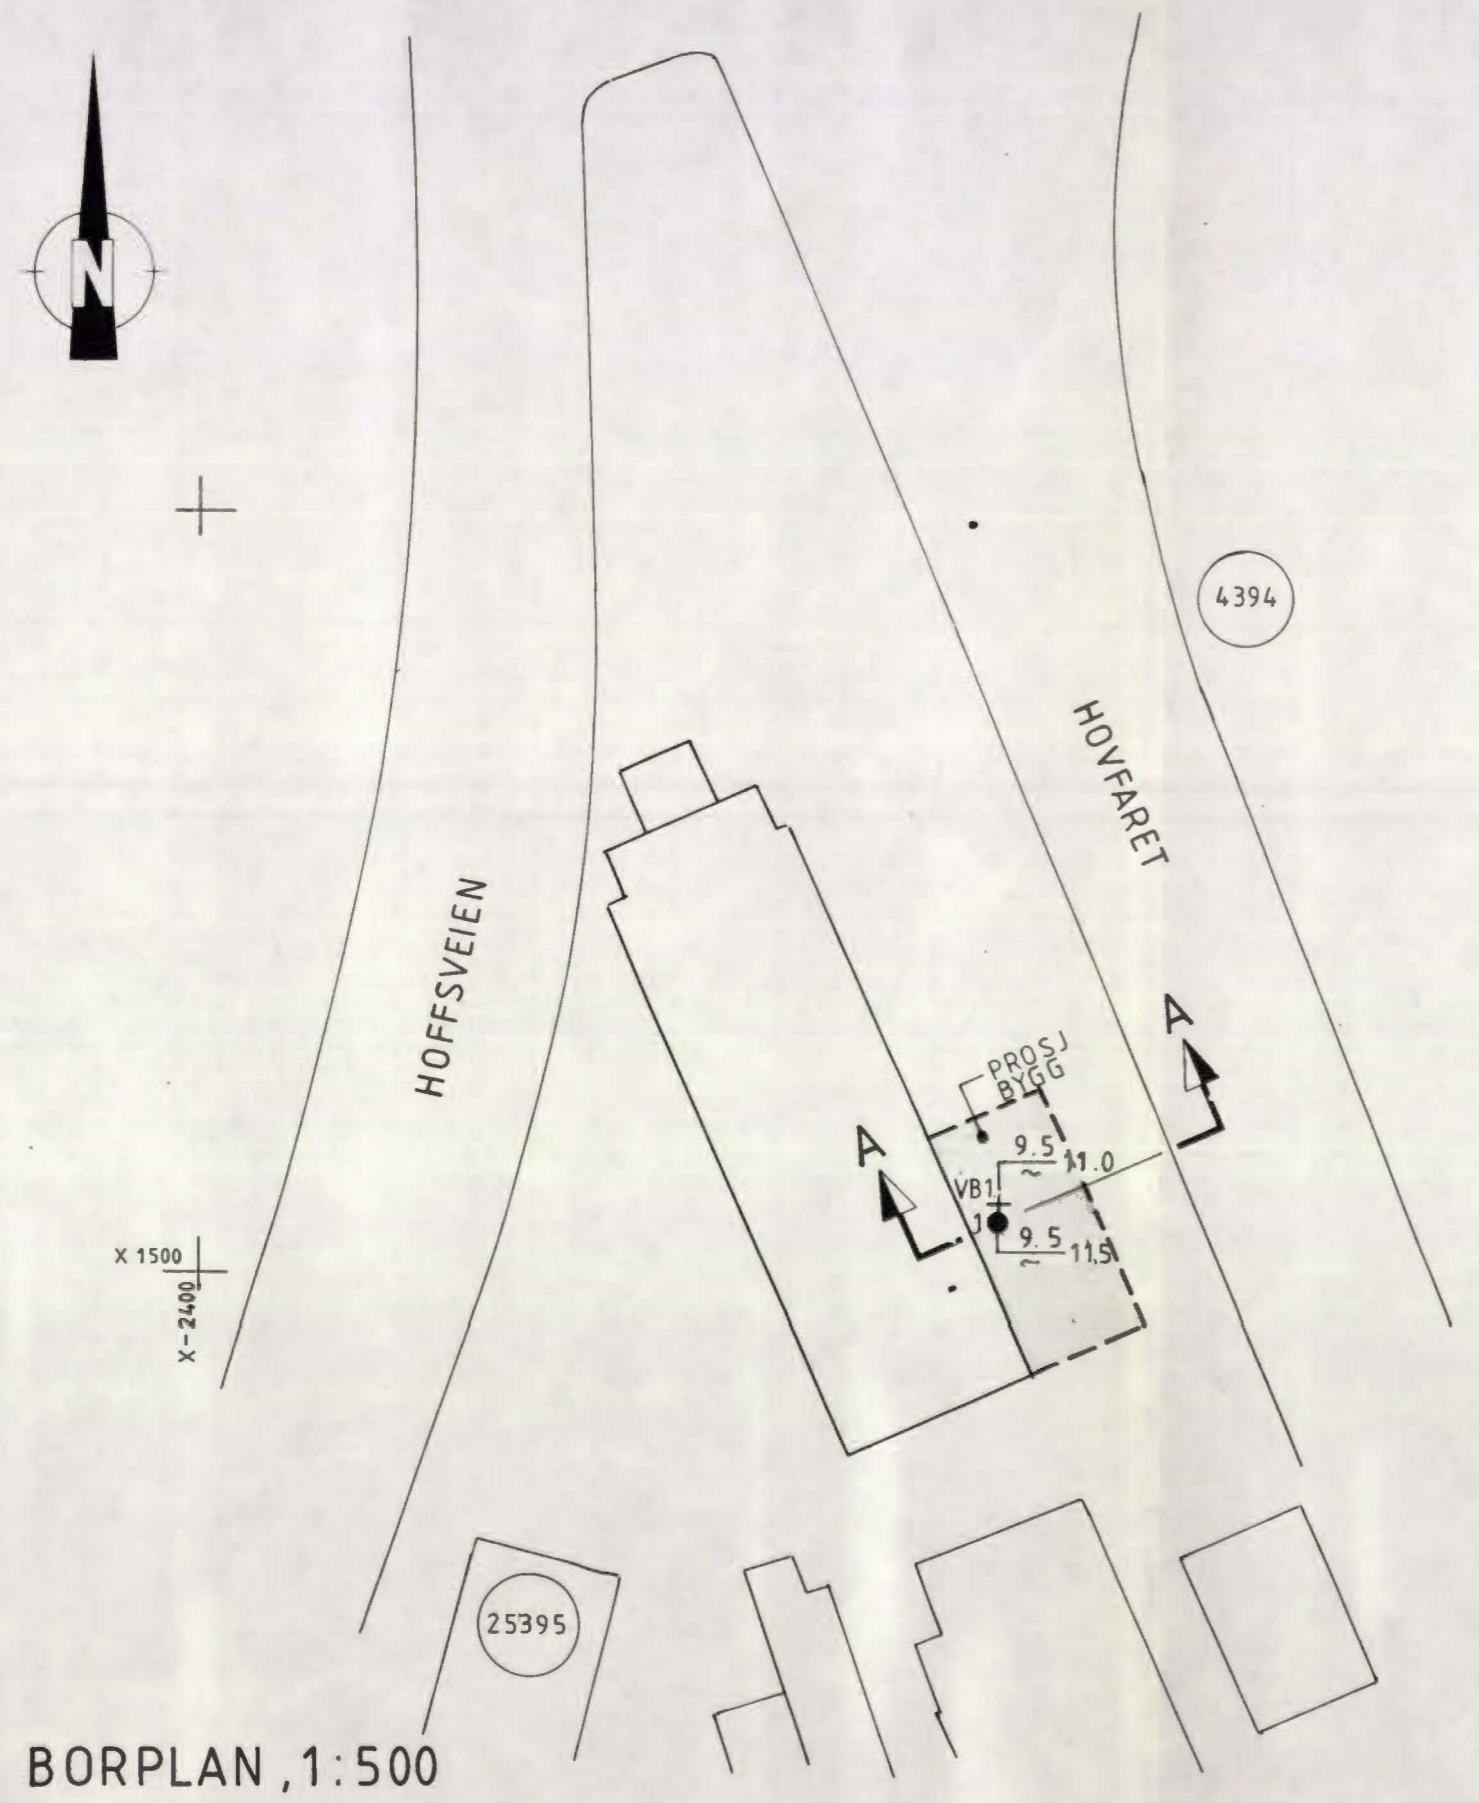

BORPLAN, 1:500

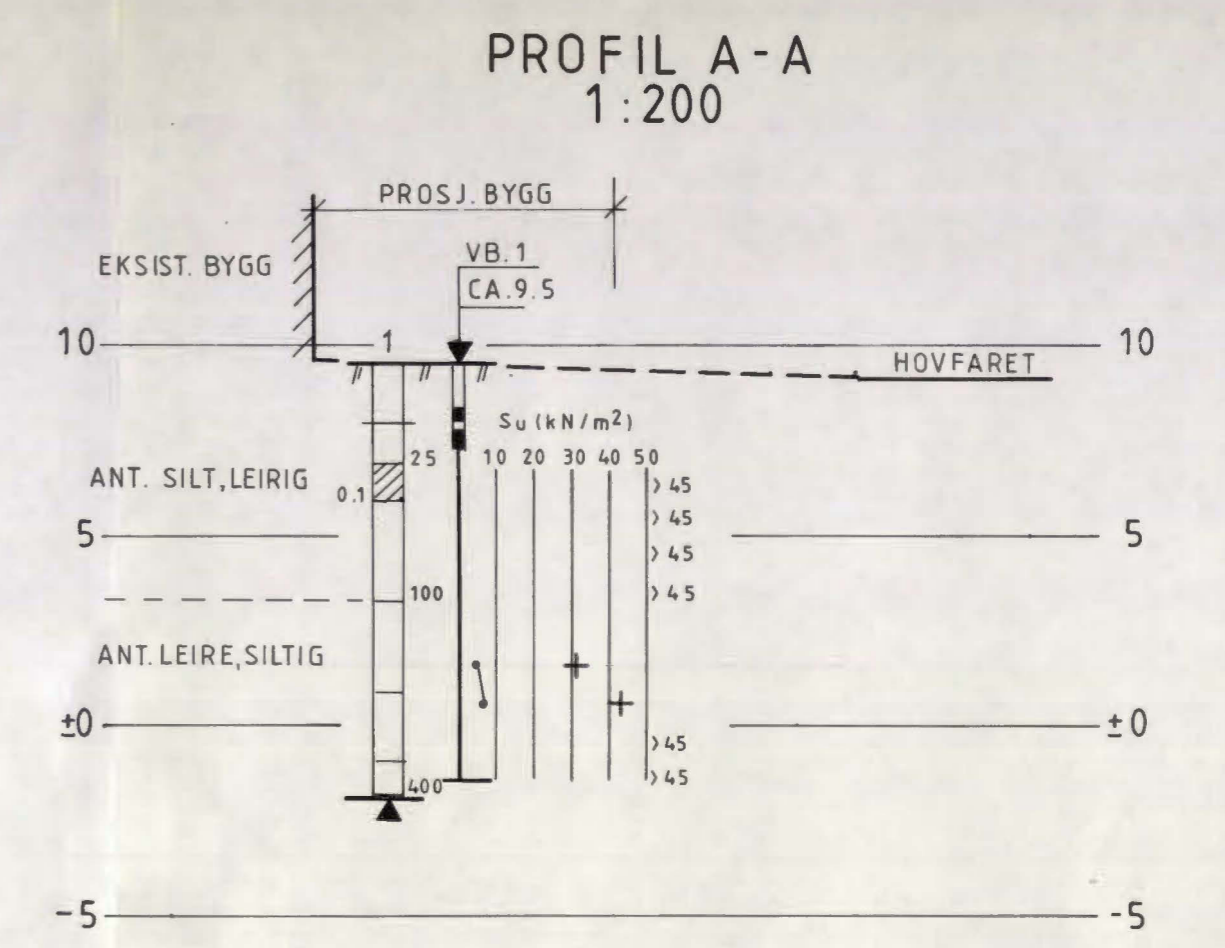

4394 TIDLIGERE UTFØRTE NOTEBY-OPPDRAK

● DREIESONDERING    ⚙ FJELLKONTROLLBORING    ⊙ PRØVESERIE    + VINGEBORING  
 ○ ENKEL SONDERING    ⊕ KJERNEBORING    □ PRØVEGROP    ⊖ PORETRYKKMÅLING  
 ▼ RAMSONDERING    ⚡ TRYKKDREIESONDERING    ▽ TRYKKSONDERING

BORHULL NR.  $\frac{\text{TERRENG (BUNN) KOTE}}{\text{ANTATT FJELLKOTE}}$  BORET DYBDE + (BORET I FJELL)

BORBOK NR. 9626                      LAB. BOK NR.

KARTGRUNNLAG:  
 UTGANGSPUNKT FOR NIVELLEMENT: TERRENGKOTER TATT UT FRA OSLO KOMM. SITUASJONSKART **NVC3**

REV.	REVISJONEN GJELDER	SIGN.	DATO
	BORPLAN OG PROFIL A-A	MÅLESTOKK	TEGNET
	EB LEHMKUHL, SKÖYEN HOVFARET 17	1:200	KONTR. <i>ASJ</i>
		1:500	DATO 9/11.08
		ERST. FOR.	
	OPPDRAG NR. <b>41061</b>	TEGN. NR. <b>1</b>	REV.

