


oversikt

209G NOD1
NGI, hefte 57
1959

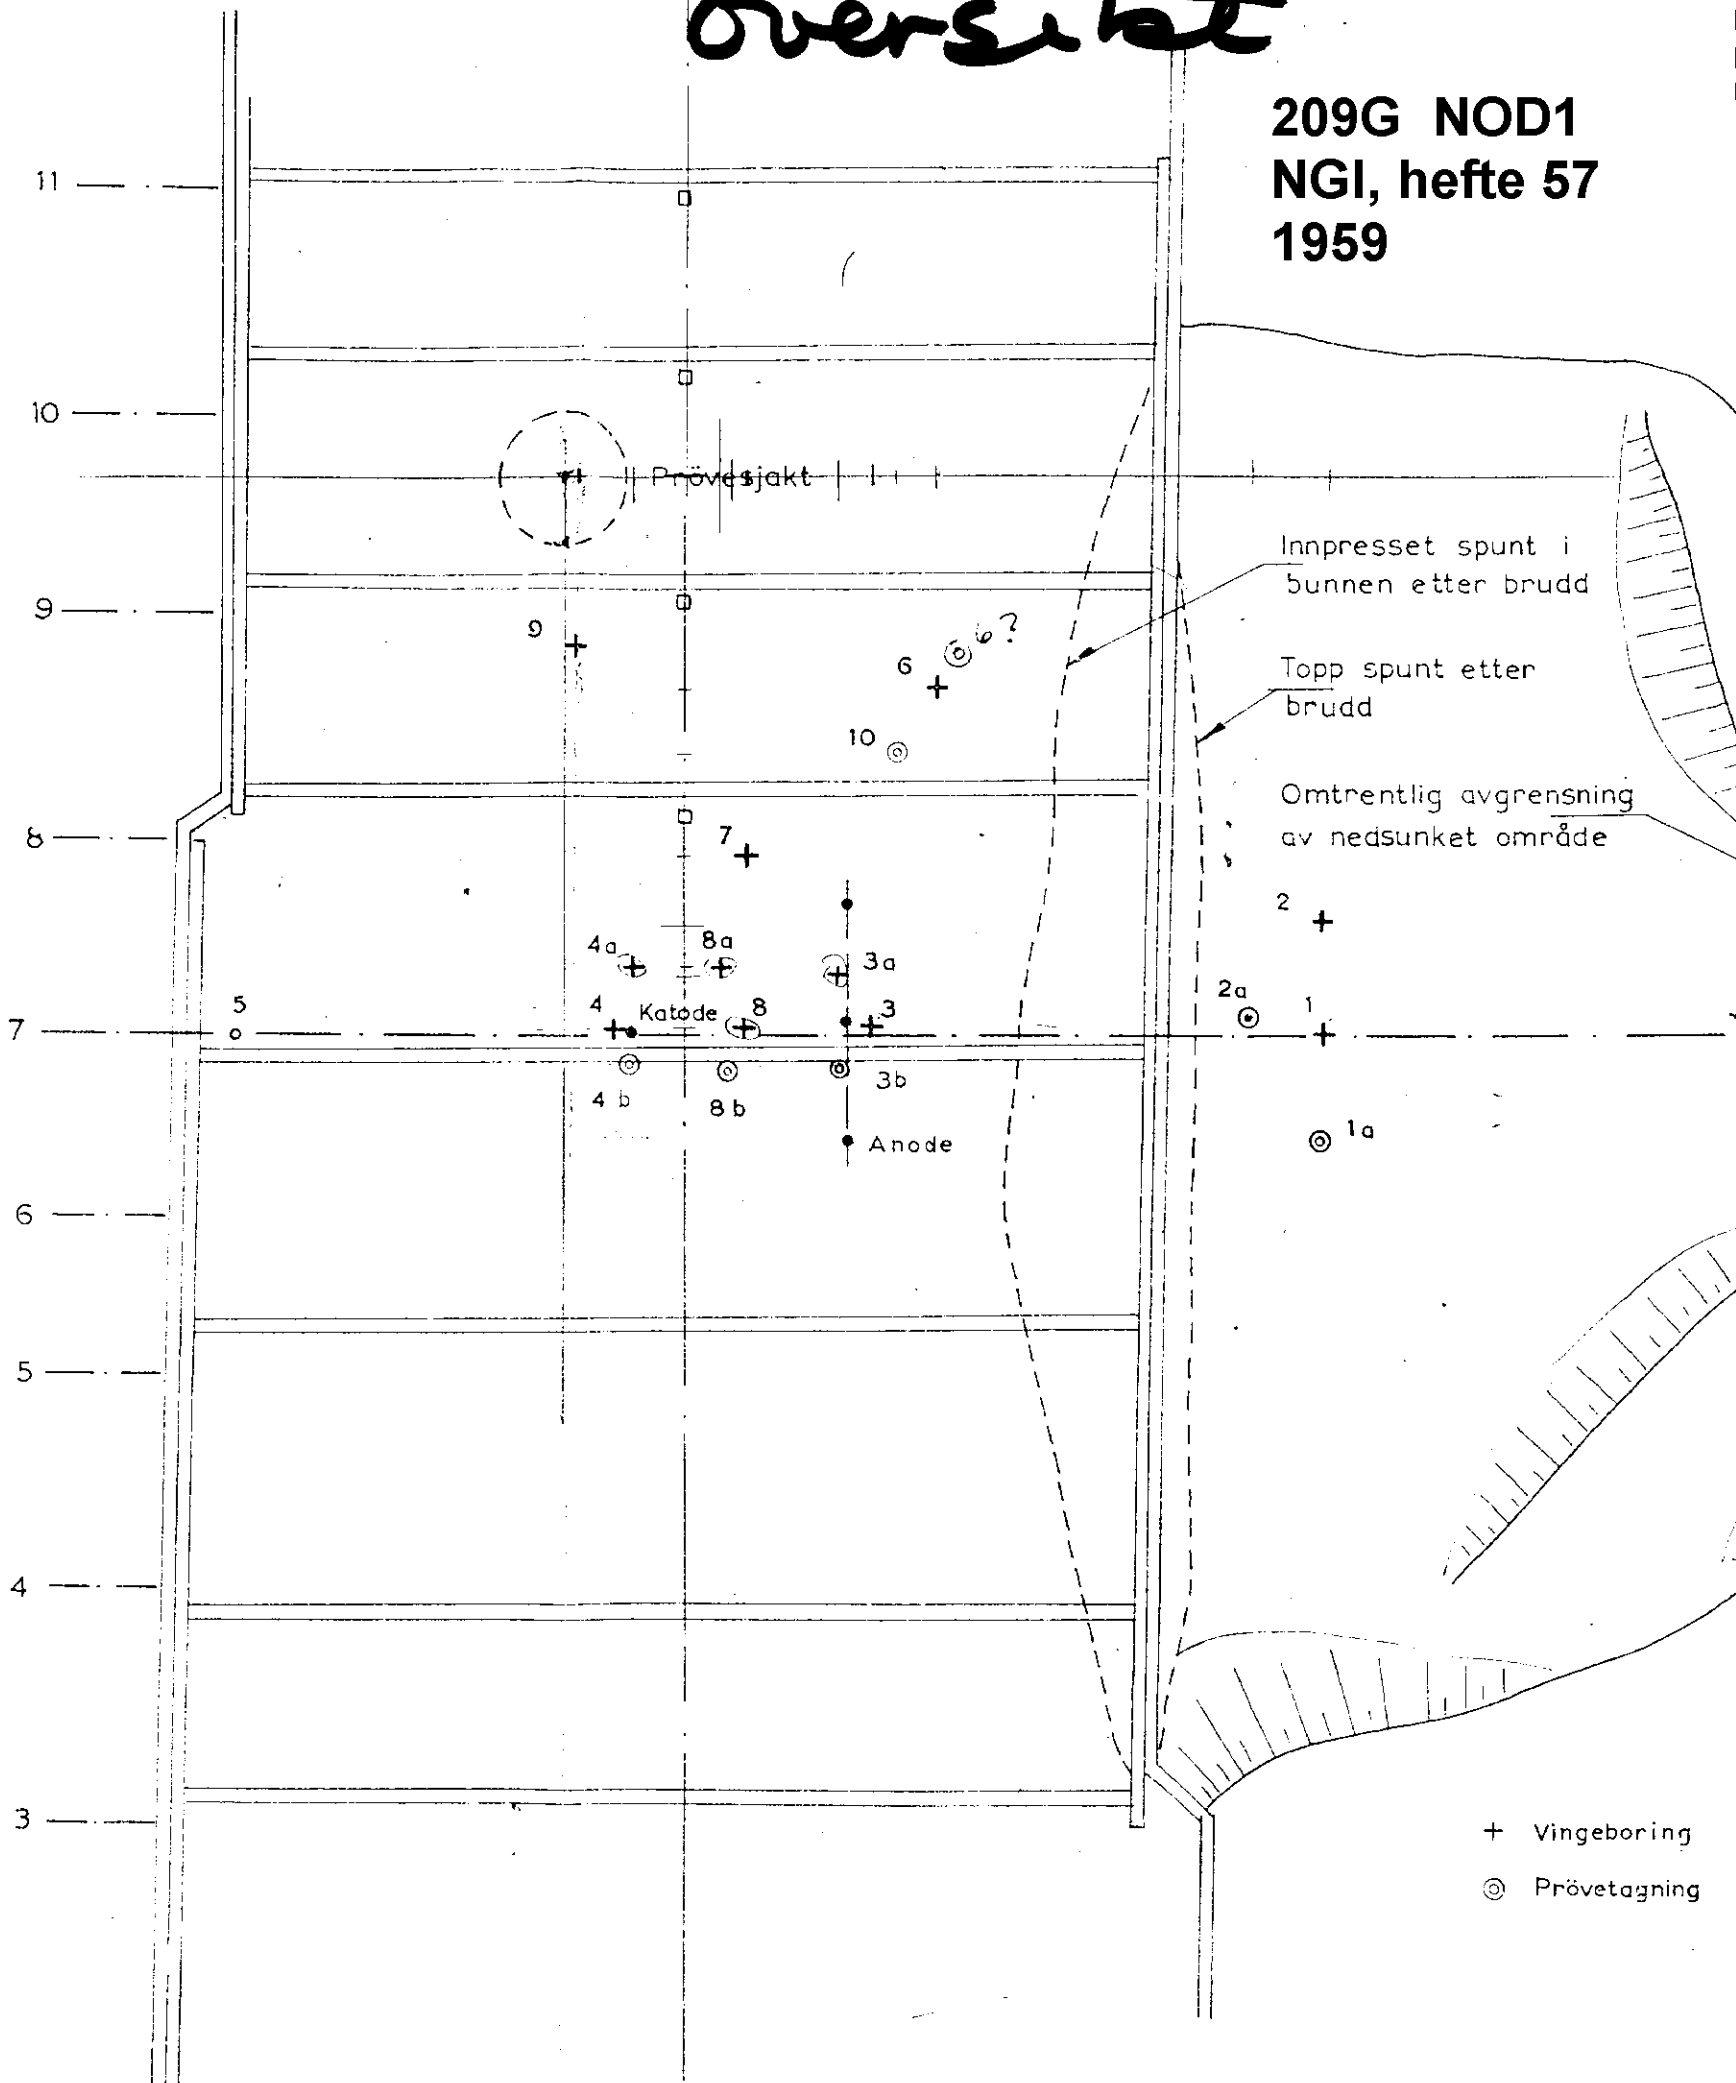

+ Vingeboring
⊙ Prøvetagning

PLAN, MED 3 AVSTIVNINGSAK


Tunnel Sörligata


Utrasning km 2.424 - 2.44

Plan og snitt

M=1:100

2096
11

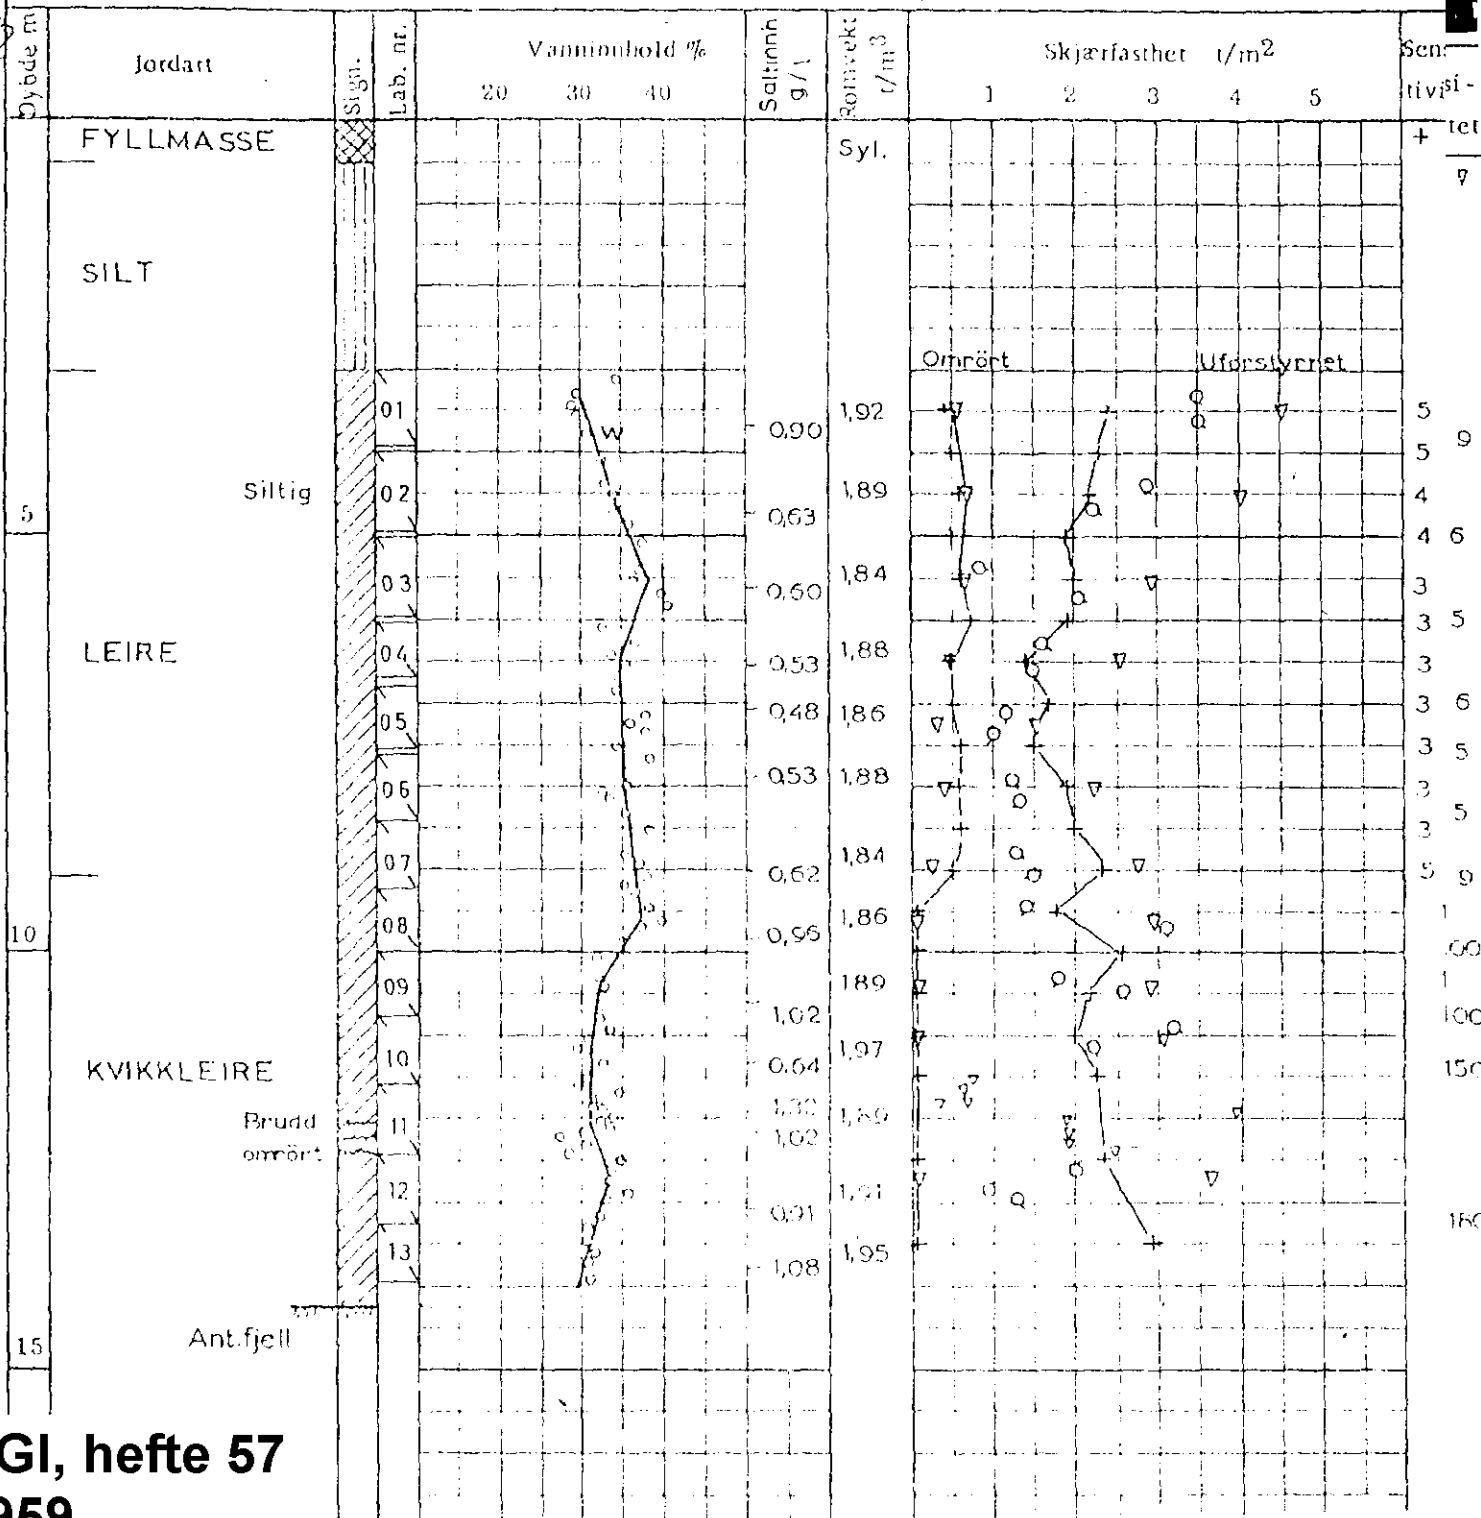

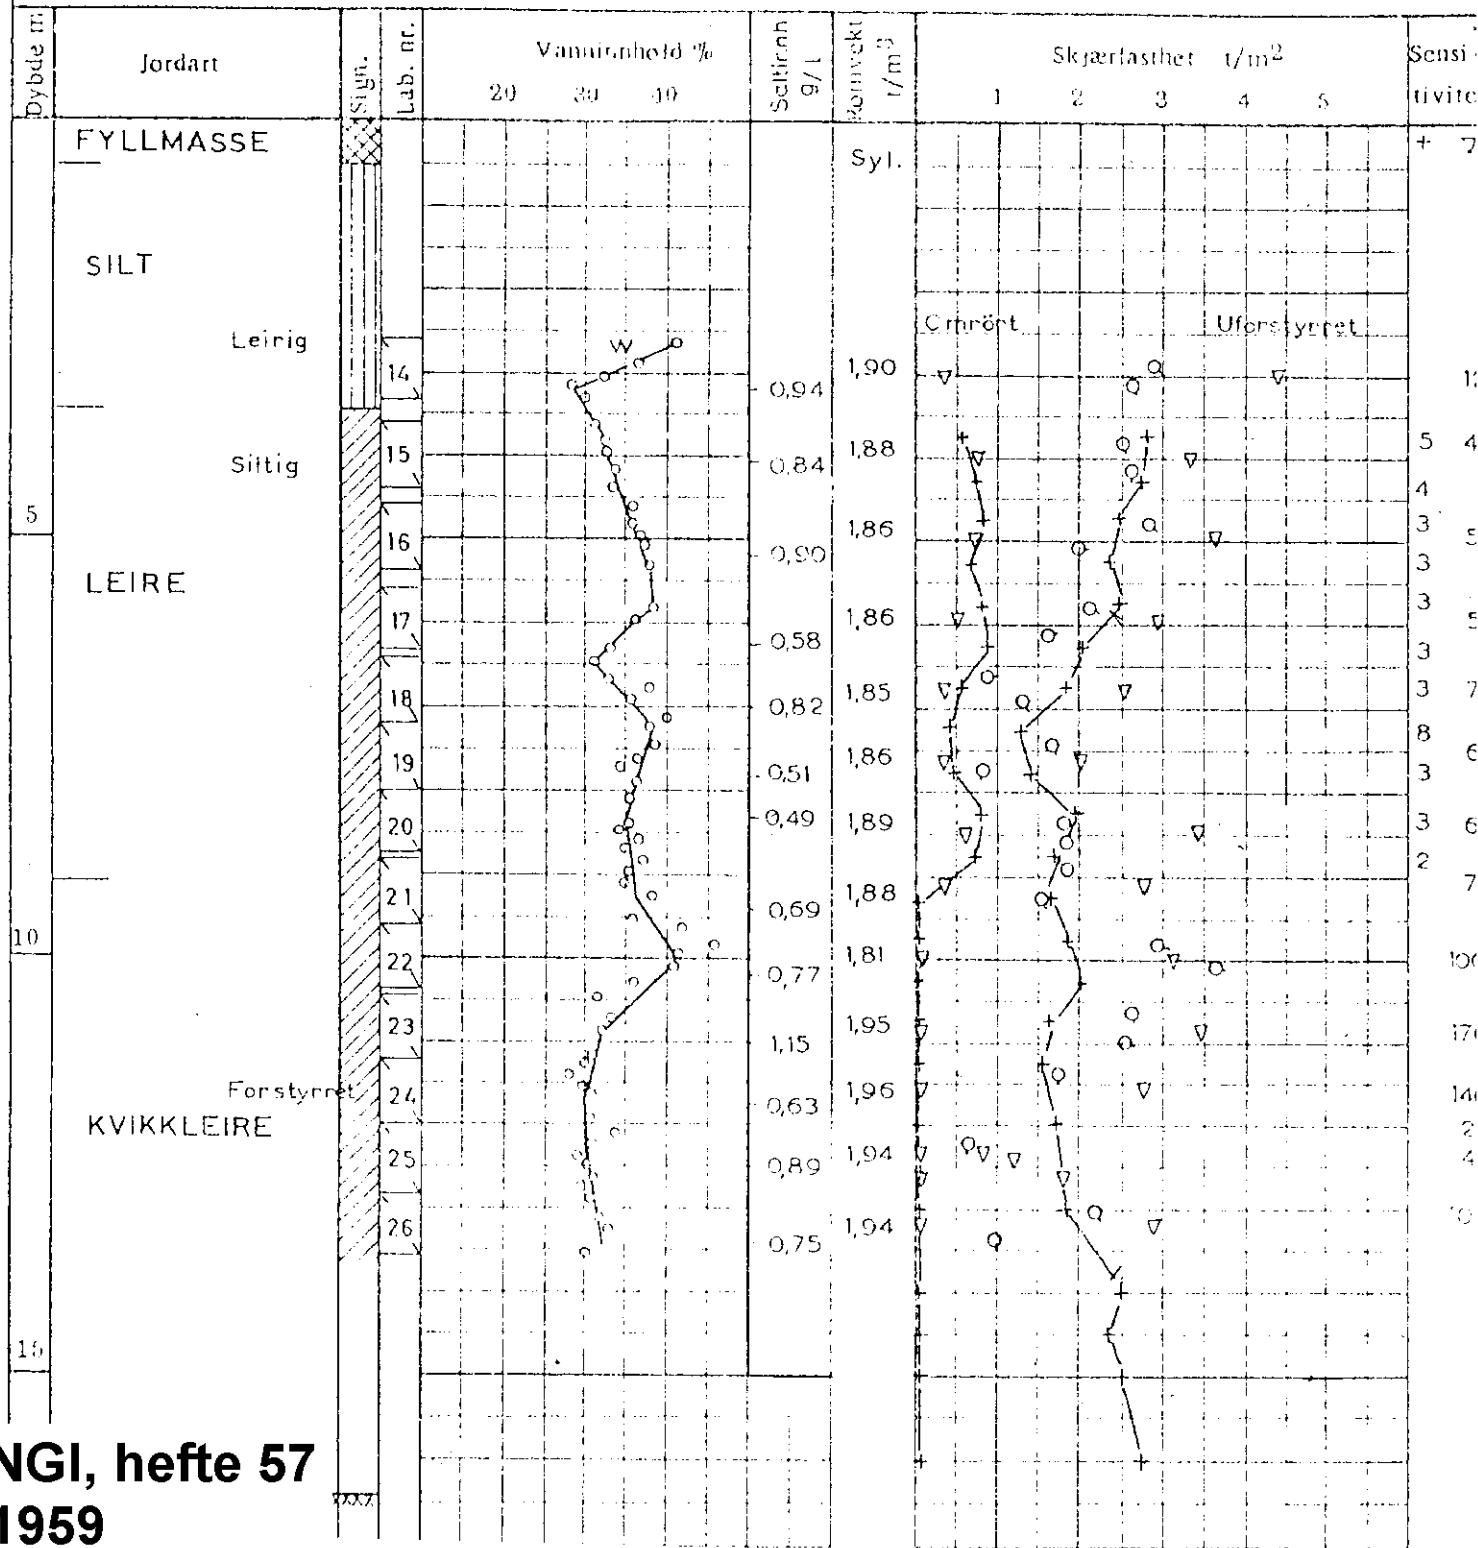

209G består av 3 prøvesaker i samme område hvor det var rast.


Vingeringer, se 237G

Situasjon fra NGI: 01 - Hefte 3 (15/9-1955)

209G


NOD1

Ultrasing og spunt-deformasjon 1959
Kjappat NOD Hefte 57
10 P og Vb se bilag 1

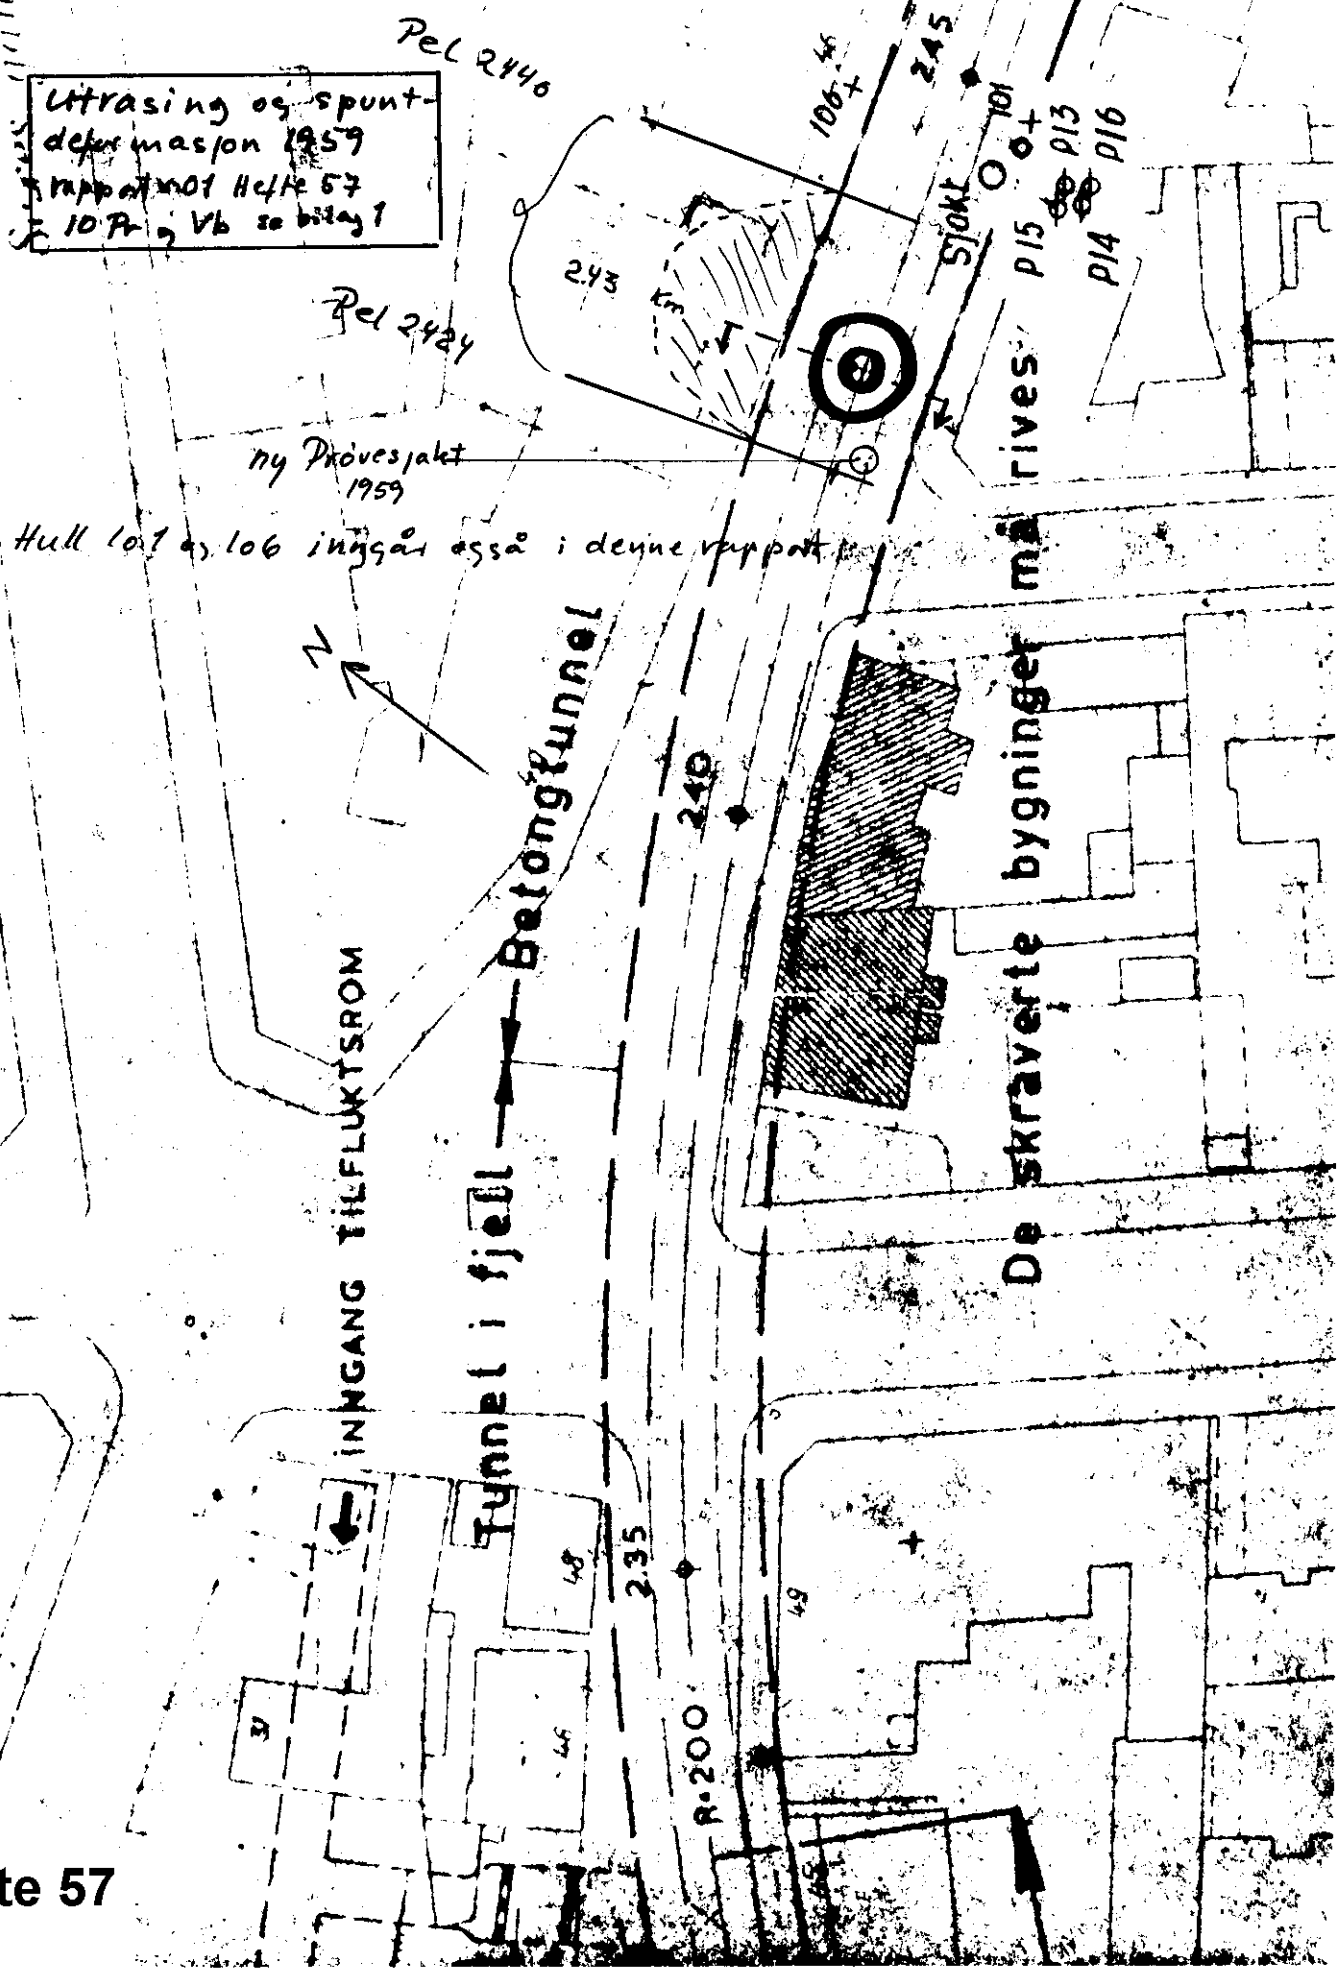

Hull 101 og 106 inngår også i denne rapport

20961

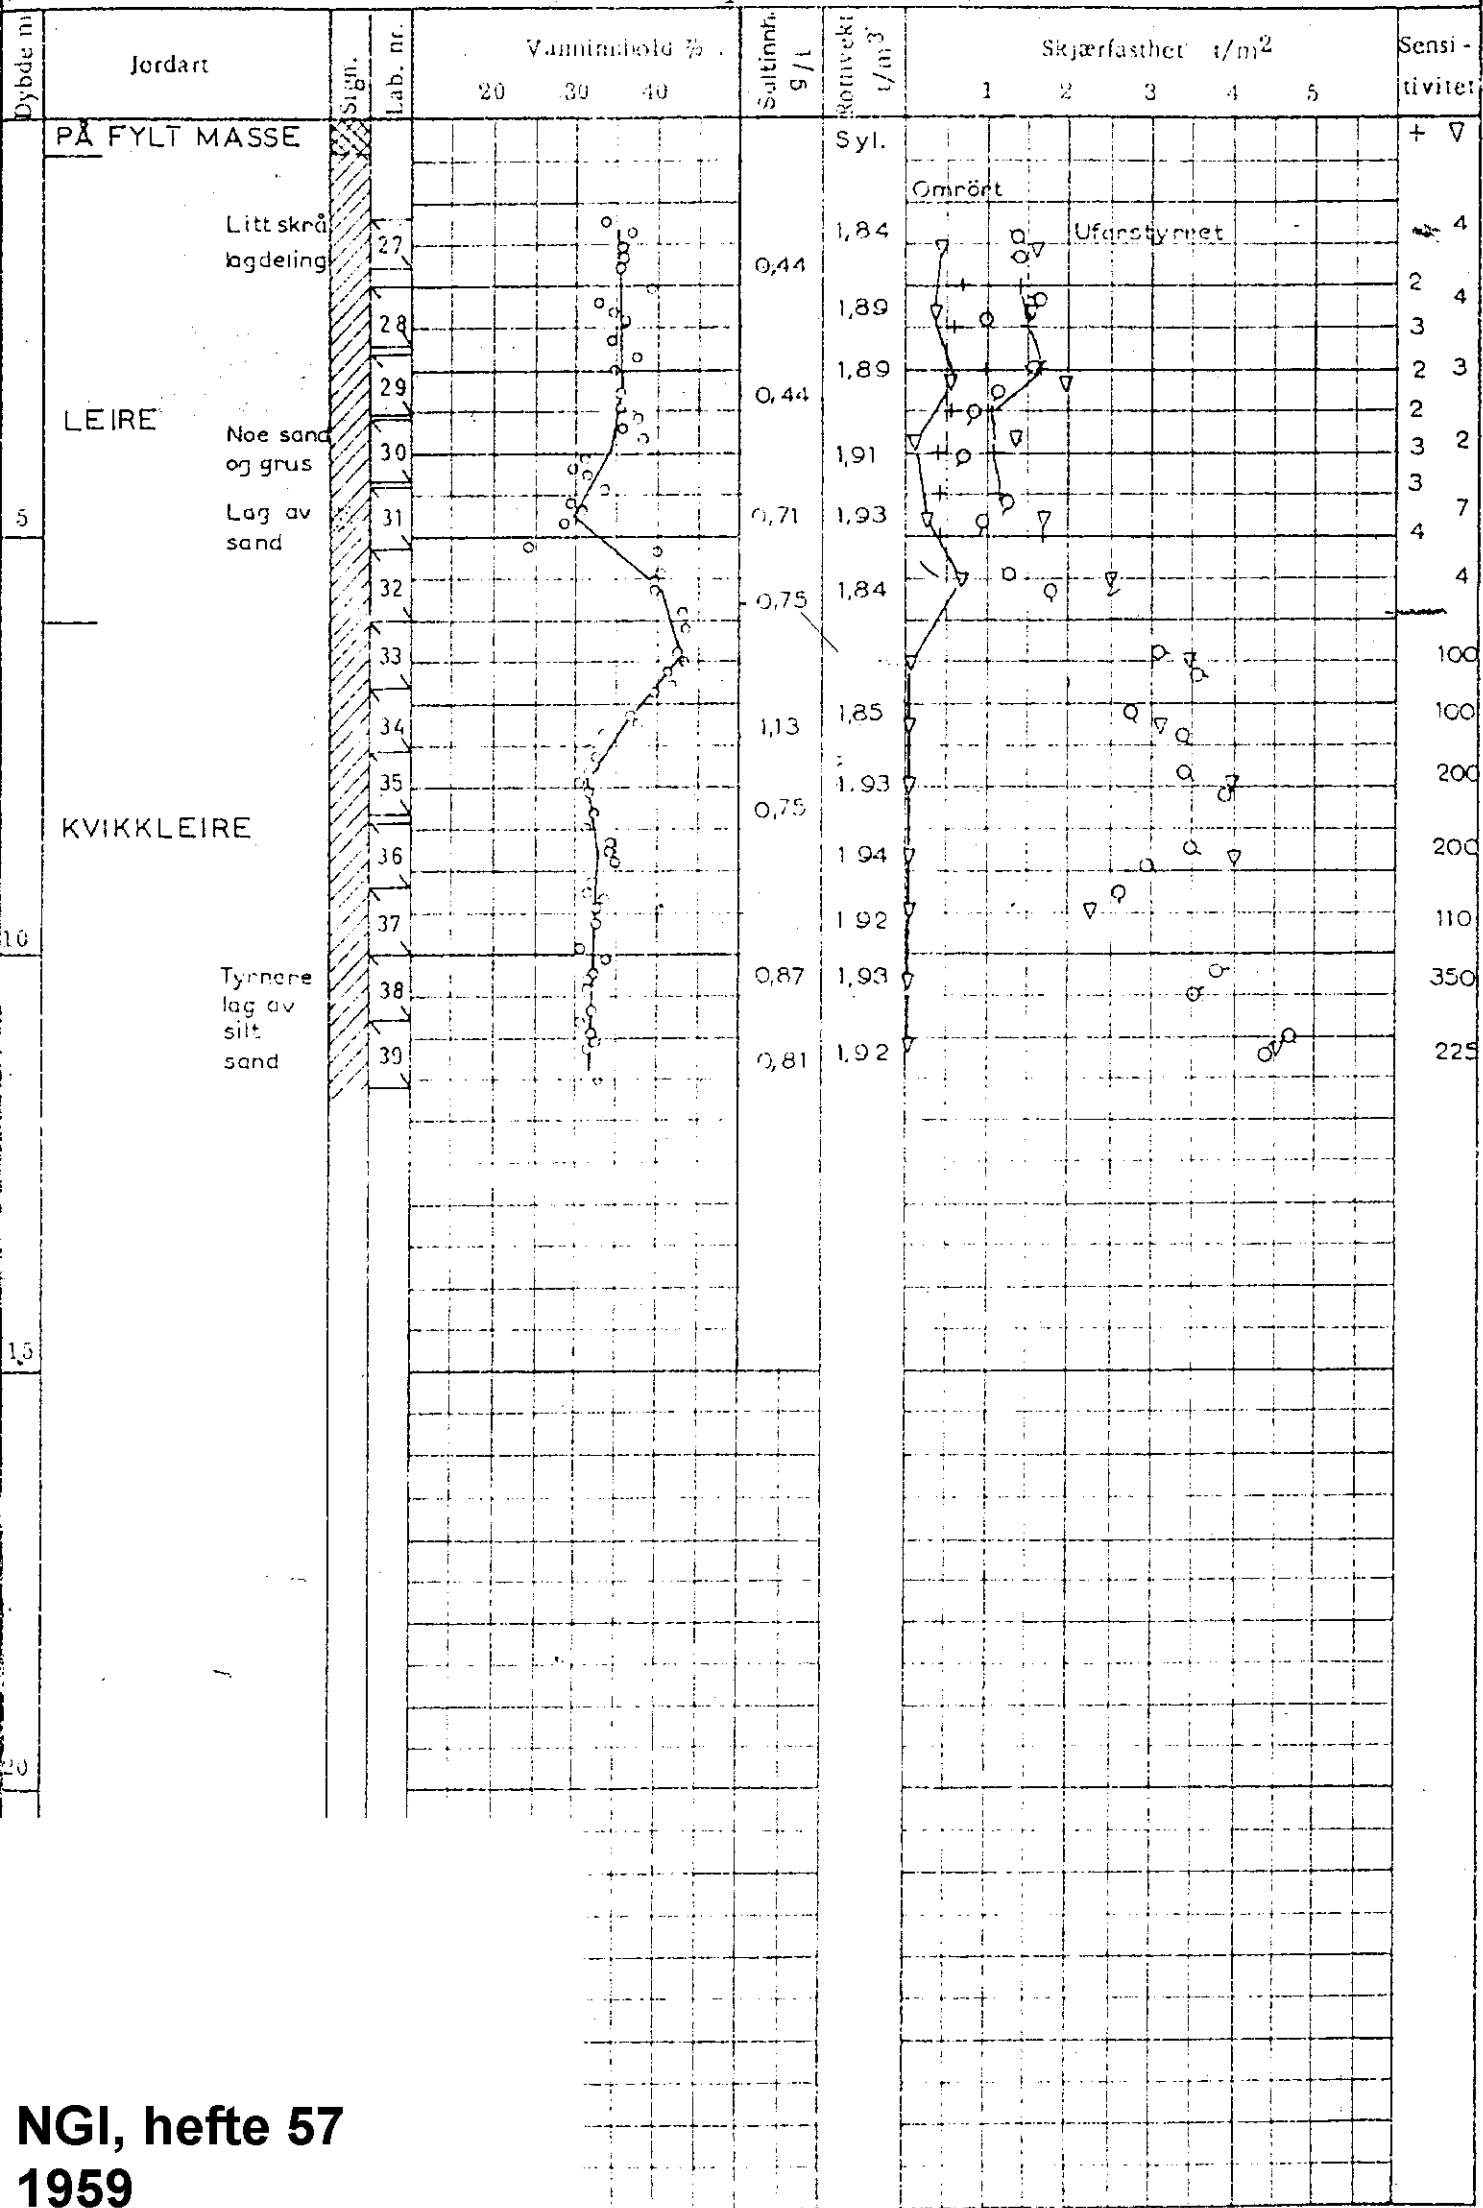

NGI, hefte 57

1959

209G
NOD1

Gruegata 209G


Sjakt

Kols

P.13 P.14 106 2074 Ω

P.15 P.16 101 2079

Sörligata 1 2 3 4 5 t/m^2

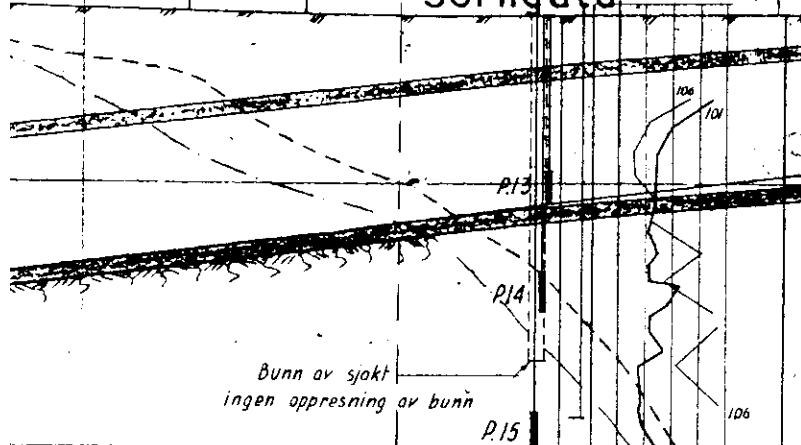

Obs! ang. 209G
henvises til NGI 01 Hefte 57
(se neste bilag)

de diverse prøver og Vb
finnes i 01 Hefte 10

Pz 20 finnes
i 01 Hefte 45
(særligt. 44-46)

Ω Korrosjonsmålingen e
finnes i 01, Hefte 44 (arkivert på No:c1)