

Tilhører Undergrundskartverket  
MÅ ikke fjernes



HAUKELID

TEGM. NR. 2115-1

KIRKEVEGEN 143.

NO:A41



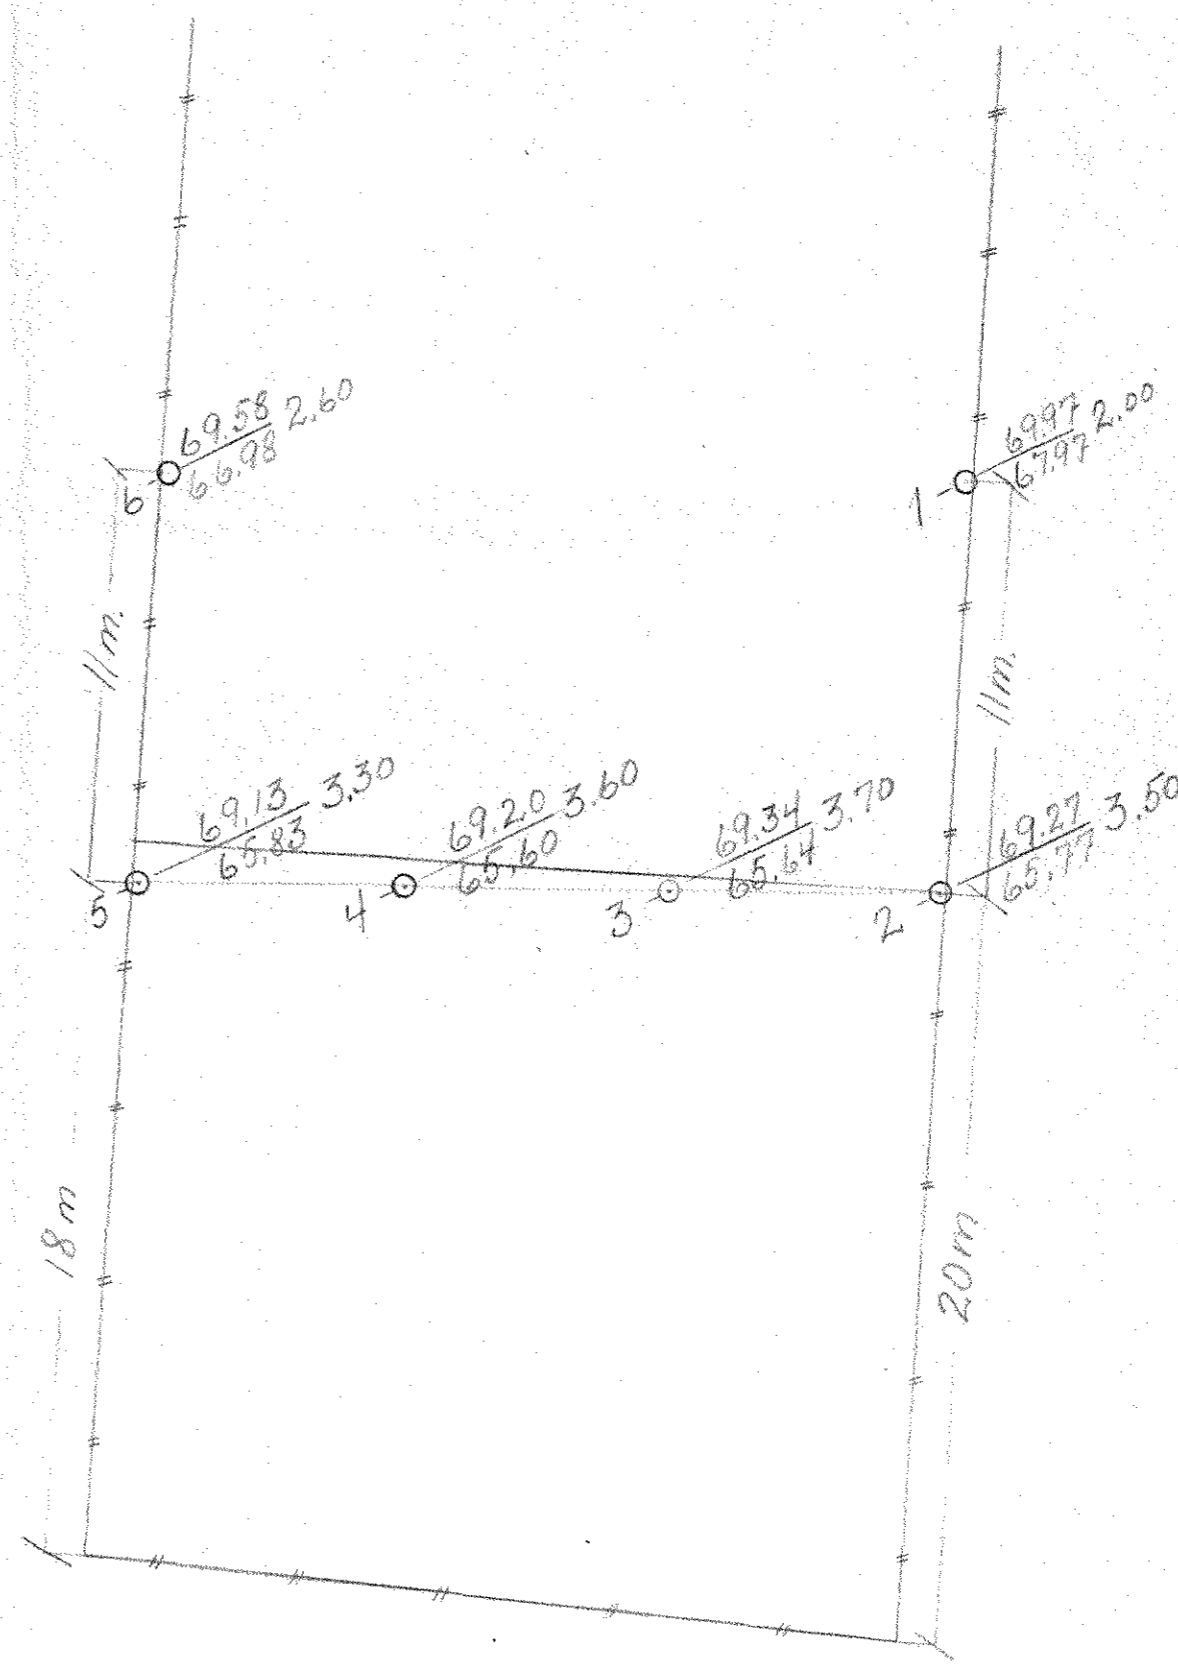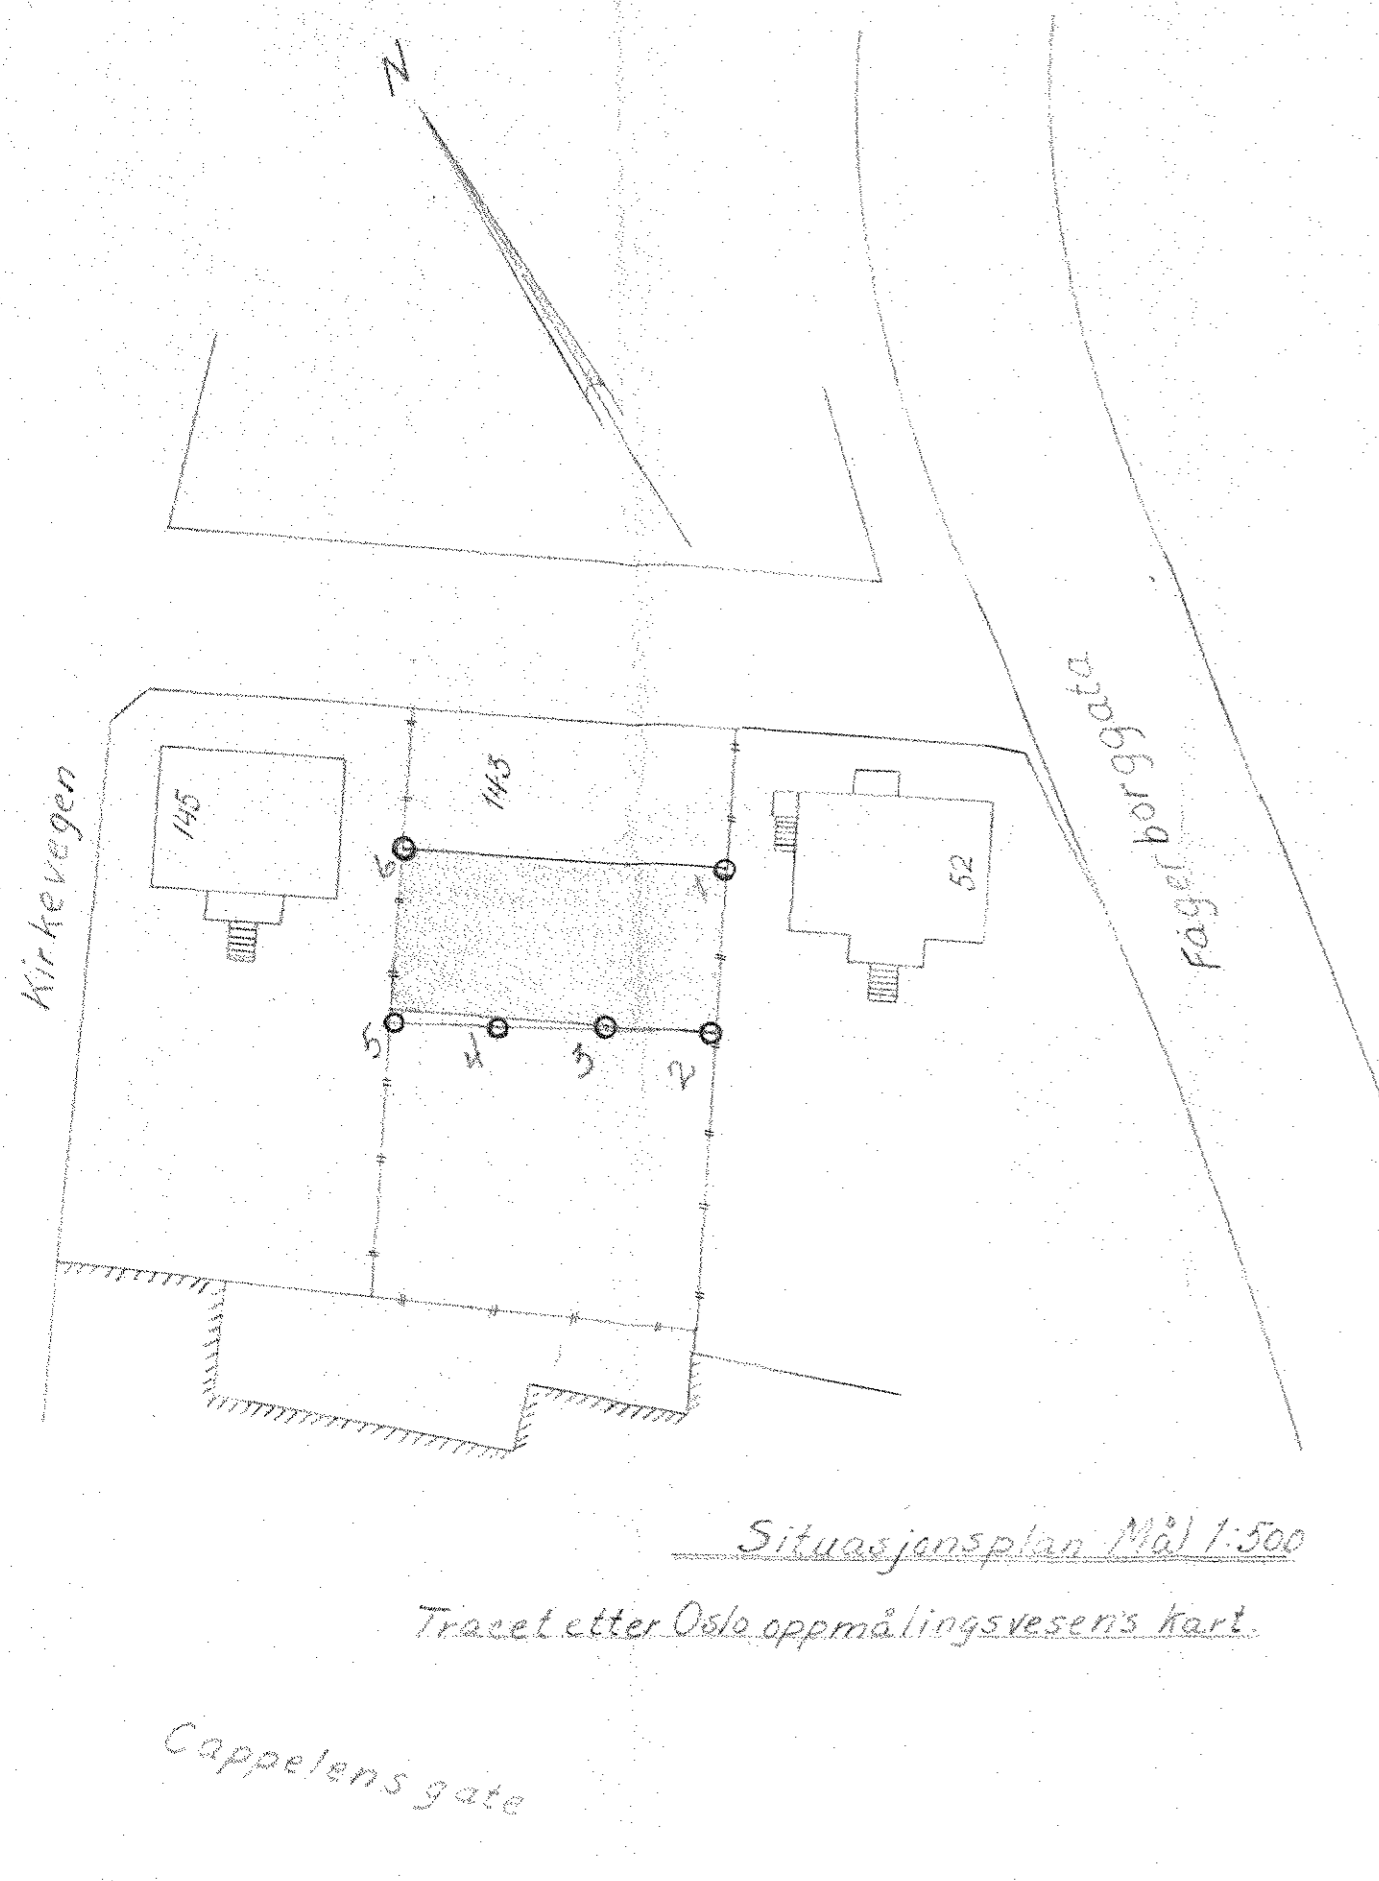

Boreplan. Mål 1:200

Høydeutgangspunkt: F.M. 321 H. = 75.979

$\circ \frac{Y}{Z}$	X =	Borhull.
X	=	Dybde til antatt fjell.
Y	=	Kote terreng eller sjøbunn
Z	=	„ „ antatt fjell.
[X]	=	Boring dybde, ikke fjell.
$\odot$	=	Prøvehull, 54 m.m. diam.
$\circ$	=	„ „ 40 „ „ „
$\oplus$	=	Vingeboret

Kirkevegen 143.	MÅL	1:500	REG. NR.	
Dahl og Johnsen a/s	MÅL	1:200	REG. NR.	97-55.70
INGENJØRFIRMA BJ. HÅUKELID		ERSTATNING FOR:		
GRUNNUNDERSØKELSER-OPPMÅLING		TEGN. NR. 2/15-1		
SANDAKERVN, 76111 - TEL. 37 94 22		47/55		
OSLO, den 9/7-55 e.D.				