

Geoteknisk datarapport---

Rikshospitalet

Ny barnehage Gaustadveien/Snuserud

6050202

(Rev. 0)

2005-05-10

Tilhører Undergrundskartverket
Må ikke fjernes

NVA08, NOA08

NVA08, NOA08

Prosjekt Barnehage Rikshospitalet. Grunnundersøkelser mai 2005.

Sender vedlagt kof fil med høyder på punktene vi har satt ut.

Mvh.
Nerdrums opmåling.
Thoralf Thorstensen.

05 HJ1 H1	1	4635.270	-31.294	165.659
05 HJ2 F1	1	4635.275	-22.867	163.997
05 HJ3 A4	1	4643.655	-7.261	161.868
- 05 HJ4 F4	1	4643.680	-22.882	163.547
05 HJ5	1	4647.884	-31.281	165.321
05 HJ6 M5	1	4647.859	-46.276	168.405
05 HJ7	1	4656.275	-46.284	168.891
05 HJ8	1	4656.286	-31.300	164.649
05 HJ9	1	4652.089	-22.885	163.435
- 05 HJ10 A6	1	4652.078	-7.271	162.271
05 HJ11	1	4665.874	-22.854	164.430
05 HJ12 V12	1	4667.574	-31.251	165.173
05 HJ13	1	4683.578	-40.793	167.899
05 HJ14	1	4677.720	-26.961	165.713
05 HJ15	1	4675.828	-18.655	165.077
05 HJ16	1	4669.717	-4.294	163.171
05 HJ17 M1	1	4677.471	-0.966	163.739
05 HJ18	1	4683.572	-15.378	164.976
05 HJ19	1	4685.464	-23.679	166.334
05 HJ20 Z18	1	4691.302	-37.513	167.461
05 HJ21 V21	1	4694.570	-19.838	165.713
05 HJ22 S21	1	4691.282	-12.088	164.990
05 MUR1 P-PLASS	1	4608.316	-9.663	159.156
05 MUR2 P-PLASS	1	4647.583	25.177	159.669
05 VEI1	1	4627.813	-1.389	159.484
05 VEI2	1	4653.309	8.099	161.010
05 VEI3	1	4664.300	-6.693	162.851

RAMBOLL

Sonderinger - kontrollskjema	
Oppdraget 6050 202	Sonderingsmetode TOTAL
Prosjekt RIKSHOSPITALET	Lengde - stang (m) 2,00 Sønger på fag (stk)
Dato 3/5 -05	Sign JF/AH

PUNKT	LØSNING					FJELL	MERKNAD
	Stanger i tårn pkk	Lengde stårene m	Tillegg/strøking (st) m	SUM boring m	Geoprint PC-løgg m		
S-21 (22)	1	2,13	= 663	0,5	0,5	0,0	Antall fjell
V-12 (12)	1	2,13	= 673	0,4	0,4	0,0	—
M-5 (16)	1	2,13	= 660	0,53	0,6	0,0	—
Z-15 (20)	1	2,13	= 660	0,53	0,6	0,0	—
V-21 (21)	1	2,13	= 693	0,20	0,2	0,0	—
NULL 2 (Null-P)	1	2,13	= 1,45	0,68	0,8	0,0	—
NULL 1 (Null-P)	1	2,13	= 1,60	0,53	0,6	0,0	—

Stanglengder. Inkl. 0,13 cm krone for fjellstanger (m)

Antall	1,22	Antall	1,83
1	1,22	11	20,28
2	3,78	12	22,08
3	5,82	13	23,97
4	7,45	14	25,78
5	8,78	15	27,58
6	11,11	16	29,41
7	12,94	17	31,24
8	14,77	18	33,07
9	16,60	19	34,90
10	18,43	20	36,73

05/09/2005
05/06/2005
05/05/05

09:05
10:35
09:28

RAMBOLL NORGE AS + OSLO Å
72000000
73841110
RAMBOLL NUSTEN + RAMBOLL NORGE AS

AV 405 0001
NG.379 001

SVEIN TORSØE

ODDØYEN LEFSTAD

RAMBOLL

Sonderinger - kontrollskjema

Oppdraget 6050202	Sonderingsmetode TOTAL	
Prosjekt RIKSHOSPITALET	Lengde - stang (m) 2,00	Stanger på slag (stk)
Dato 3/5-05	Sign JF/AH	


PUNKT	LEDMASSE					FJELL	MERKNAD
	Stanger i kran stokk	Lengde m/kranen m	Tillegg fredag (H) m	SUM boring m	Geoprint PG-lag m		
F-4 (13)	2	4,13	÷ 1,93	2,2	2,3	0,0	Antall fjell!
F-6 (10)	1	2,13	÷ 0,13	2,0	2,0	0,0	— " —
F-4 (14)	1	2,13	÷ 0,55	1,58	1,7	0,0	— " —
F-1 (12)	1	2,13	÷ 0,80	1,33	1,4	0,0	— " —
H-1 (1)	1	2,13	÷ 0,20	0,93	1,1	0,0	— " —
VEI 2	1	2,13	÷ 0,30	1,83	1,9	0,0	— " —
VEI 1	1	2,13	÷ 1,40	0,73	0,7	0,0	— " —
VEI 3	1	2,13	÷ 0,90	1,23	1,4	0,0	— " —
H-16 (17)	1	2,13	÷ 0,60	1,53	1,7	0,0	— " —

Stanglengder. inkl. 0,13 cm krane for fjellstanger (m)

Antall	1,03	Antall	1,03
1	1,03	11	11,33
2	2,06	12	12,36
3	3,09	13	13,39
4	4,12	14	14,42
5	5,15	15	15,45
6	6,18	16	16,48
7	7,21	17	17,51
8	8,24	18	18,54
9	9,27	19	19,57
10	10,30	20	20,60
11	11,33		
12	12,36		
13	13,39		
14	14,42		
15	15,45		
16	16,48		
17	17,51		
18	18,54		
19	19,57		
20	20,60		

α → STO

9/5-05

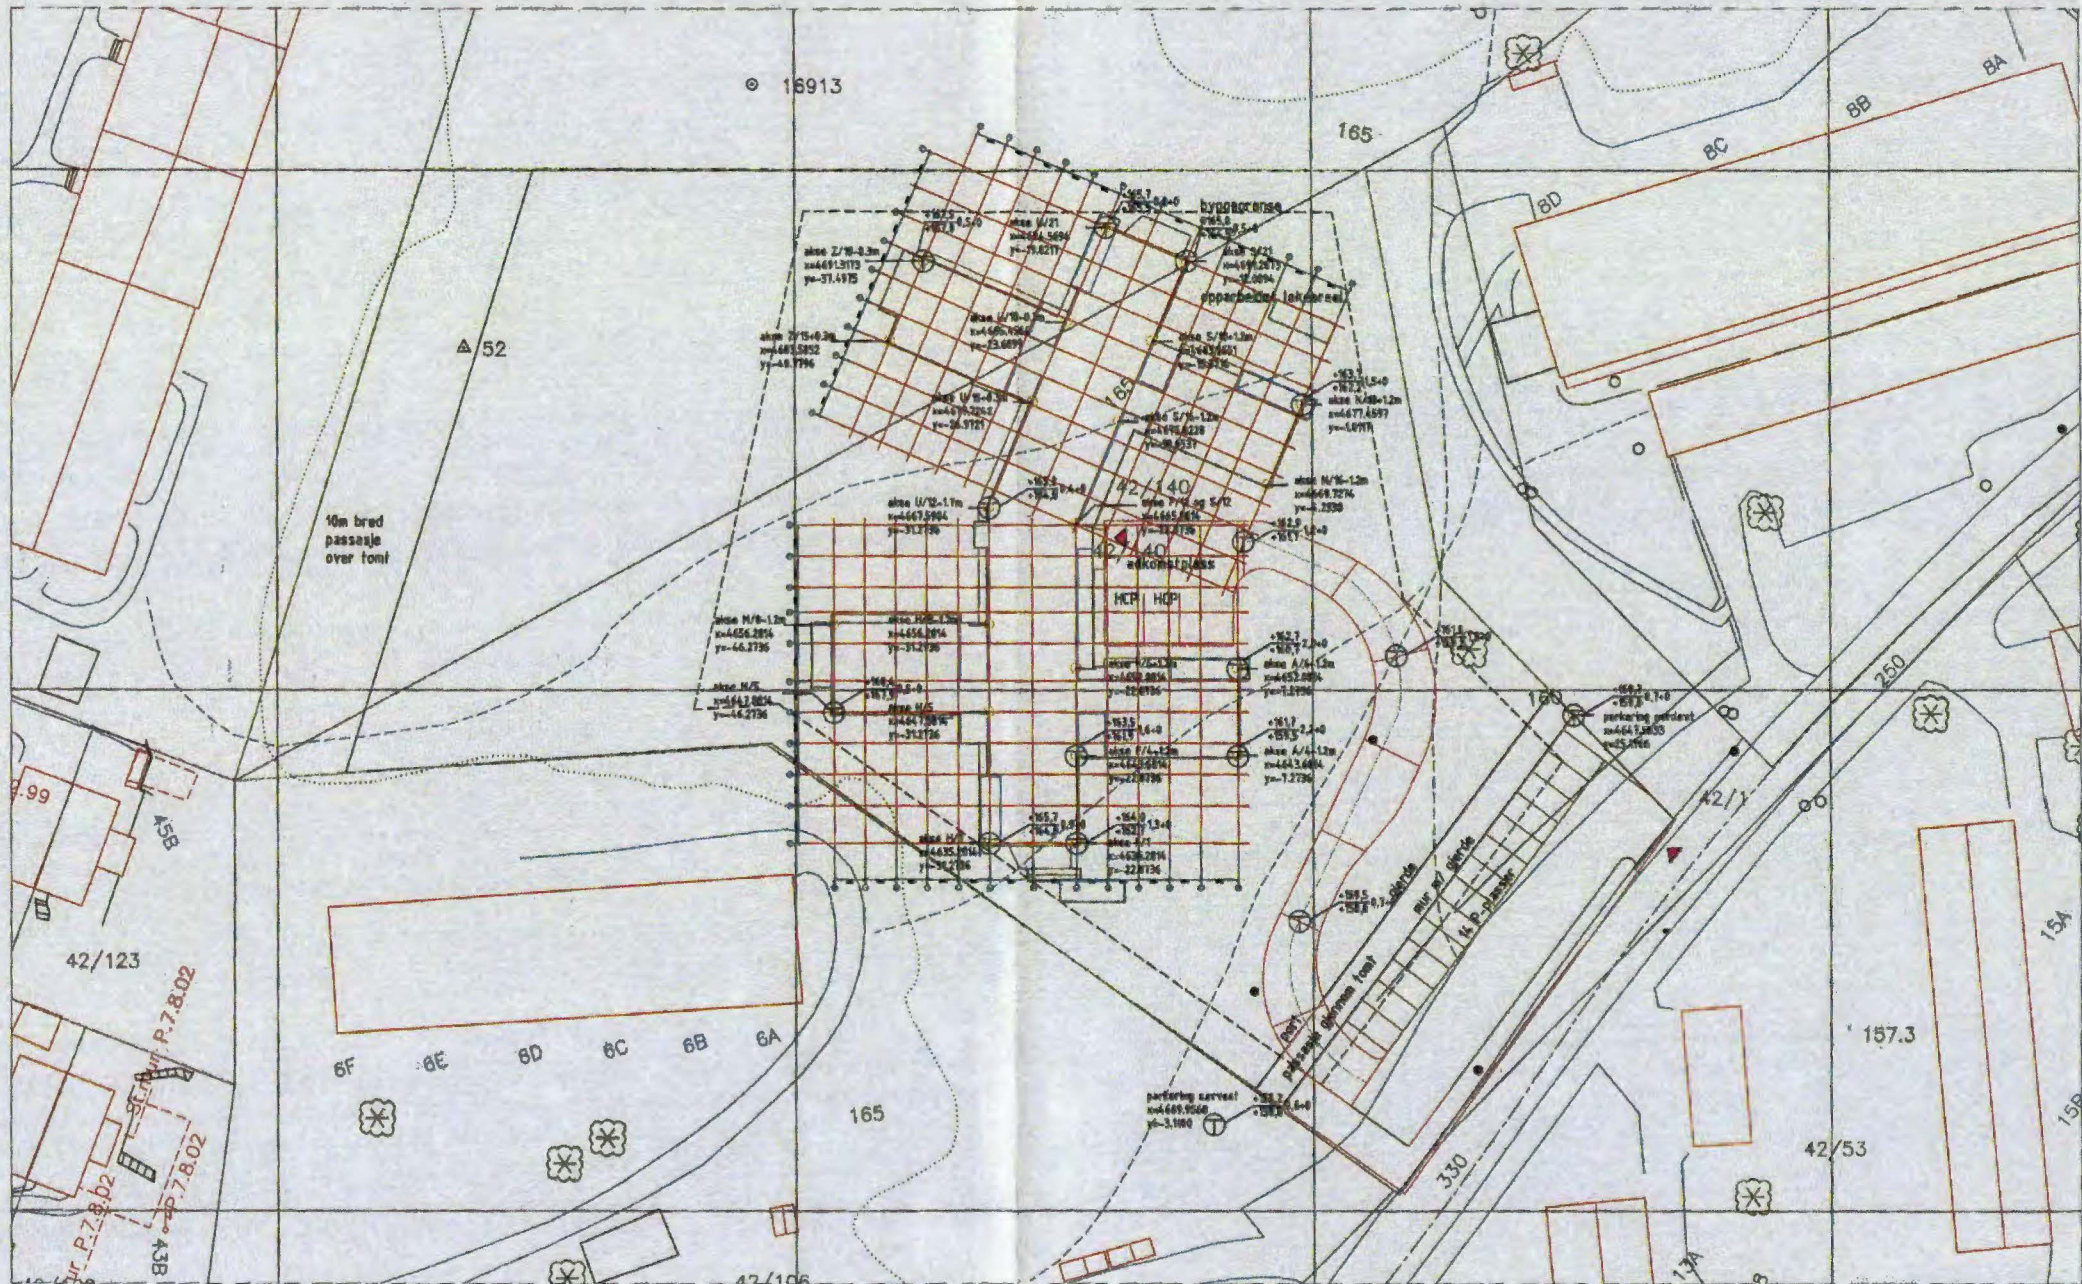

16913

165

△ 52

10m bred
passasje
over tomt

42/140

42/140

42/123

P.7.8.02

P.7.8.02

P.7.8.02

P.7.8.02

P.7.8.02

P.7.8.02

P.7.8.02

P.7.8.02

6F

6E

6D

6C

6B

6A

165

157.3

42/53

RIKSHOSPITALET
Ny barnehage i Gaustadveien / Snuserud
GRUNNUNDERSØKELSER 03.05.05
A3 1:500, A4 1:1000

RIKSHOSPITALET
Ny barnehage i Gaustadveien / Snuserud
koordinater 25.04.2005
situasjonskart 1:500

RAMBØLL Norge AS

Medplan AS Arkitekt / BGO Arkitekt AS

Arkiv

Fra: <svein.torsoe@ramboll.no>
Til: <postmottak@vav.oslo.kommune.no>
Sendt: 10. mai 2005 10:52
Legg ved: sonderinger med koordinater.pdf; datarapport forside.pdf; situasjonskart 1_500.pdf
Emne: grunnundersøkelser Gaustadveien 3/5-05
<<sonderinger med koordinater.pdf>>
<<datarapport forside.pdf>>
<<situasjonskart 1_500.pdf>>

Svein Torsøe
geotekniker

Direct (+47)22 51 81 11
Mobile (+47)932 43 105
Fax (+47)22 51 80 09
svein.torsoe@ramboll.no

Rambøll Norge AS
Engbretsvei 5
Postboks 427 Skøyen
0213 Oslo
www.ramboll.no

Oslo kommune, Vann- og avløpssetaten	
Arkivkode	Sekundærkode
525	
Mottatt dato	11 MAI 2005
Saksnr.	Dok.nr.
05/1587	1

Geoteknisk datarapport---

Rikshospitalet

Ny barnehage Gaustadveien/Snuserud

(Rev. 0)

2005-05-10

Prosjekt Barnehage Rikshospitalet. Grunnundersøkelser mai 2005.

Sender vedlagt kof fil med høyder på punktene vi har satt ut.

Mvh.
Nerdrums opmåling.
Thoralf Thorstensen.

	05 HJ1 H1	1	4635.270	-31.294	165.659
	05 HJ2 F1	1	4635.275	-22.867	163.997
	05 HJ3 A4	1	4643.655	-7.261	161.868
-	05 HJ4 F4	1	4643.680	-22.882	163.547
	05 HJ5	1	4647.884	-31.281	165.321
	05 HJ6 MS	1	4647.859	-46.276	168.405
	05 HJ7	1	4656.275	-46.284	168.891
	05 HJ8	1	4656.286	-31.300	164.649
	05 HJ9	1	4652.089	-22.885	163.435
-	05 HJ10 A6	1	4652.078	-7.271	162.271
	05 HJ11	1	4665.874	-22.854	164.430
	05 HJ12 V12	1	4667.574	-31.251	165.173
	05 HJ13	1	4683.578	-40.793	167.899
	05 HJ14	1	4677.720	-26.961	165.713
	05 HJ15	1	4675.828	-18.655	165.077
	05 HJ16	1	4669.717	-4.294	163.171
	05 HJ17 N1	1	4677.471	-0.966	163.739
	05 HJ18	1	4683.572	-15.378	164.976
	05 HJ19	1	4685.464	-23.679	166.334
	05 HJ20 Z18	1	4691.302	-37.513	167.461
	05 HJ21 V21	1	4694.570	-19.838	165.713
	05 HJ22 S21	1	4691.282	-12.088	164.990
	05 MUR1 P-PLASS	1	4608.316	-9.663	159.156
	05 MUR2 P-PLASS	1	4647.583	25.177	159.669
	05 VEI1	1	4627.813	-1.389	159.484
	05 VEI2	1	4653.309	8.099	161.010
	05 VEI3	1	4664.300	-6.693	162.851

05/09/2005
05/06/2005
06/03/05

09:05
10:35
09:28

RAMBOLL NORGE AS → OSLO
72000100
73841110
RAMBOLL KUSTEN → RAMBOLL NORGE AS

AU 406 D001
NG.379 001

SVEIN TORSØE

ODDØYEN LEFSTAD

RAMBOLL

Sonderinger - kontrollskjema		
Oppdragsnr 6050 202	Sonderingsmetode TOTAL	
Prosjekt RIKSHOSPITALET	Langde - stang (m) 200	Stonger på rigg (stk)
Date 3/5-05	Sign JF/AH	


PUNKT Plz. nr. Profil/ svant	LØSMASSE				Geoplat PC-logg m	FJELL Boring i fjell m	MERKNAD svvik, flytting, slapp met, etc
	Stonger i lårn stk	Langde m/krone m	Tillegg/ fradrag (+/-) m	SUM boring m			
A-4 (3)	2	4,13	÷ 1,93	2,2	2,3	0,0	Antall fjell!
A-6 (10)	1	2,13	÷ 913	2,0	2,0	0,0	— " —
F-4 (4)	1	2,13	÷ 0,55	1,58	1,7	0,0	— " —
F-1 (2)	1	2,13	÷ 0,80	1,33	1,4	0,0	— " —
H-1 (1)	1	2,13	÷ 0,20	0,93	1,1	0,0	— " —
VEI 2	1	2,13	÷ 0,30	1,83	1,9	0,0	— " —
VEI 1	1	2,13	÷ 1,40	0,73	0,7	0,0	— " —
VEI 3	1	2,13	÷ 0,90	1,23	1,4	0,0	— " —
U-18 (17)	1	2,13	÷ 0,60	1,53	1,7	0,0	— " —

Stanglengder. Inkl. 0,13 cm krone for fjellstonger (m)				
Antall	1,93		Antall	1,93
1	1,93		11	22,23
2	3,79		12	23,16
3	5,62		13	24,09
4	7,45		14	25,02
5	9,28		15	25,95
6	11,11		16	26,88
7	12,94		17	27,81
8	14,77		18	28,74
9	16,60		19	29,67
10	18,43		20	30,60

AL → STO
9/5-05

RAMBØLL

Sonderinger - kontrollskjema							
Oppdraget 6050 202				Sonderingsmetode TOTAL			
Prosjekt RIKSHOSPITALET			Lengde - stang (m) 2,00		Stonger på rigg (stk)		
Dato 3/5 -05			Sign JF/AH				
PUNKT	LØSMASSE					FJELL	MERKNAD
Pl. nr. Profil avsett	Stonger i tårn stk	Lengde mikroner m	Tillegg/ treddrag (+/-) m	SUM boring m	Geoprint PC-logg m	Boring i fjell m	svkk, flytting, stopp mot, etc
S-21 (22)	1	2,13	÷ 1,63	0,5	0,5	0,0	Antatt fjell!
V-12 (12)	1	2,13	÷ 1,73	0,4	0,4	0,0	— " —
M-5 (16)	1	2,13	÷ 1,60	0,53	0,6	0,0	— " —
Z-15 (20)	1	2,13	÷ 1,60	0,53	0,6	0,0	— " —
V-21 (21)	1	2,13	÷ 1,93	0,20	0,2	0,0	— " —
HULL 2 (Bak-P)	1	2,13	÷ 1,45	0,68	0,8	0,0	— " —
HULL 1 (Bak-P)	1	2,13	÷ 1,60	0,53	0,6	0,0	— " —
Stanglengder. Inkl. 0,13 cm krona for fjellstonger (m)							
Antall	1,82			Antall	1,82		
1	1,82			11	20,28		
2	3,78			12	22,08		
3	5,62			13	23,92		
4	7,45			14	25,75		
5	9,28			15	27,58		
6	11,11			16	29,41		
7	12,94			17	31,24		
8	14,77			18	33,07		
9	16,60			19	34,90		
10	18,43			20	36,73		

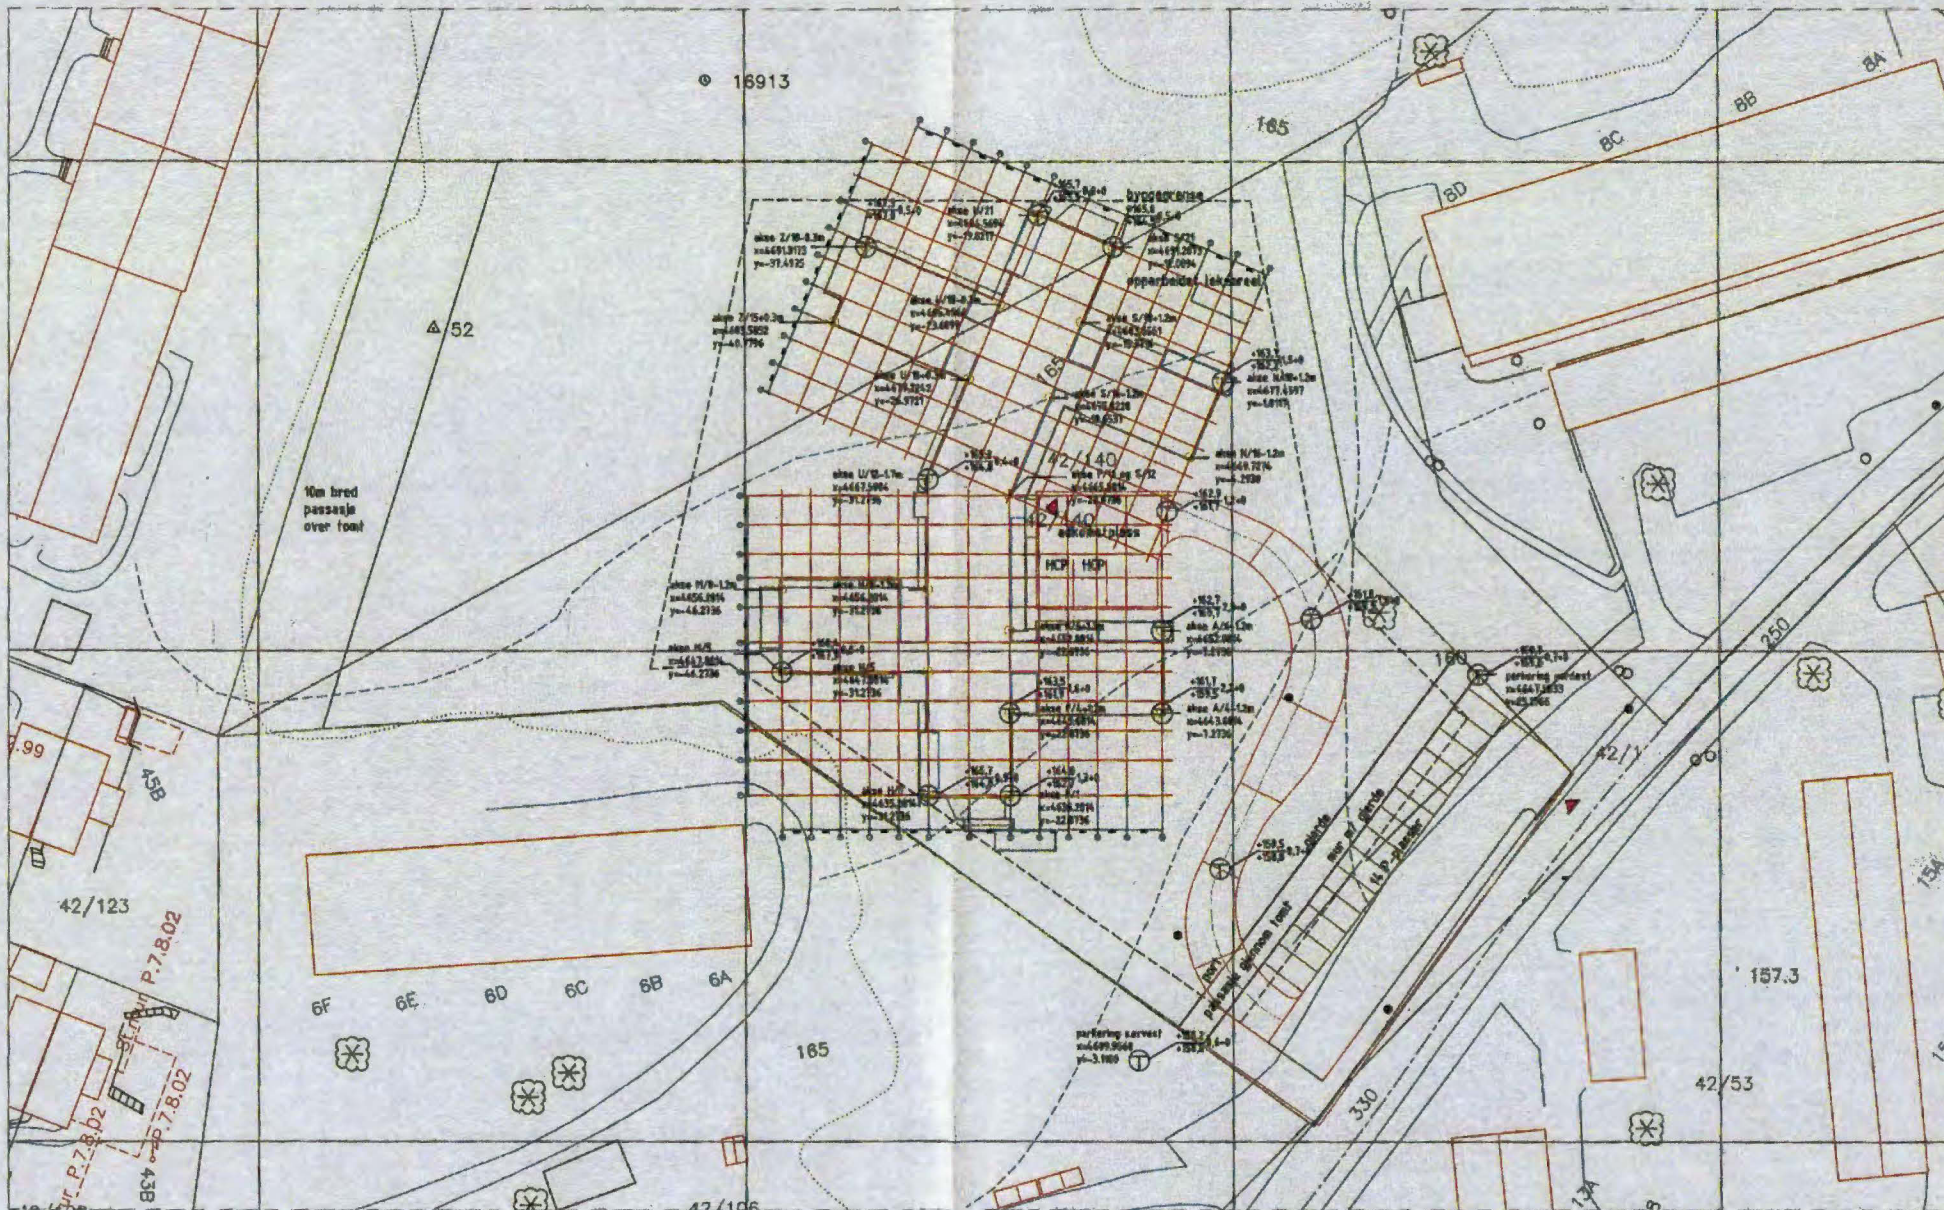

RIKSHOSPITALET
 Ny barnehage i Gaustadveien / Snuserud
 GRUNNUNDERSØKELSER 03.05.05
 A3 1:500, A4 1:1000

RIKSHOSPITALET
 Ny barnehage i Gaustadveien / Snuserud
 koordinater 25.04.2005
 situasjonskart 1:500

RAMBØLL Norge AS

Medplan AS Arkitekter / BGO Arkitekter AS

Arkiv

Fra: <svein.torsoe@ramboll.no>
Til: <postmottak@vav.oslo.kommune.no>
Sendt: 10. mai 2005 10:52
Legg ved: sonderinger med koordinater.pdf; datarapport forside.pdf; situasjonskart
1_500.pdf
Emne: grunnundersøkelser Gaustadveien 3/5-05
<<sonderinger med koordinater.pdf>>
<<datarapport forside.pdf>>
<<situasjonskart 1_500.pdf>>

Svein Torsøe
geotekniker

Direct (+47)22 51 81 11
Mobile (+47)932 43 105
Fax (+47)22 51 80 09
svein.torsoe@ramboll.no

Rambøll Norge AS
Engbretsvei 5
Postboks 427 Skøyen
0213 Oslo
www.ramboll.no

Oslo kommune, Værn- og avløstetaten	
Arkivkode	Sekundærkode
5251	
Mottatt dato	11 MAI 2005
Saksnr.	Dok.nr.
05/1587	1