


Geoteam

G 926 (Knoph og Kjølseth)





Aker Sykehus
proj. psykiatriske kl.

NO:FS-IV


overført okt. 88/89.

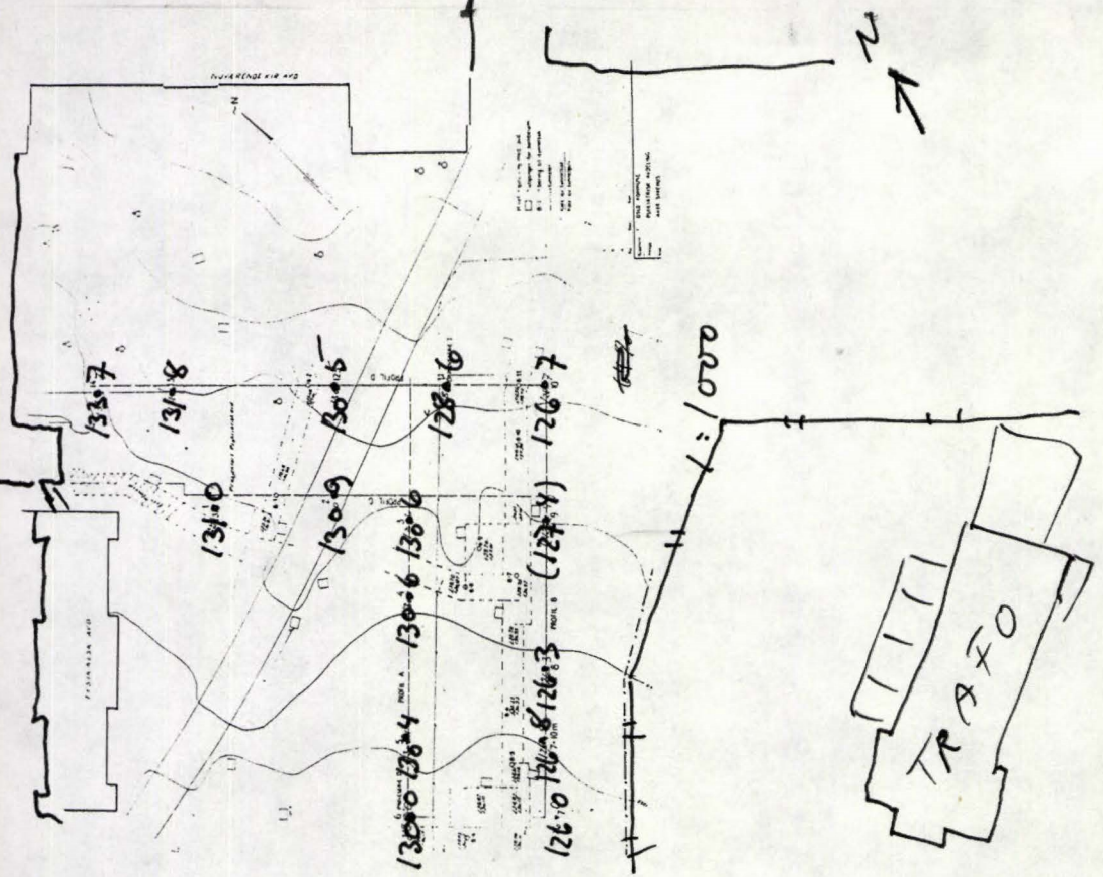

NO: FS-IV

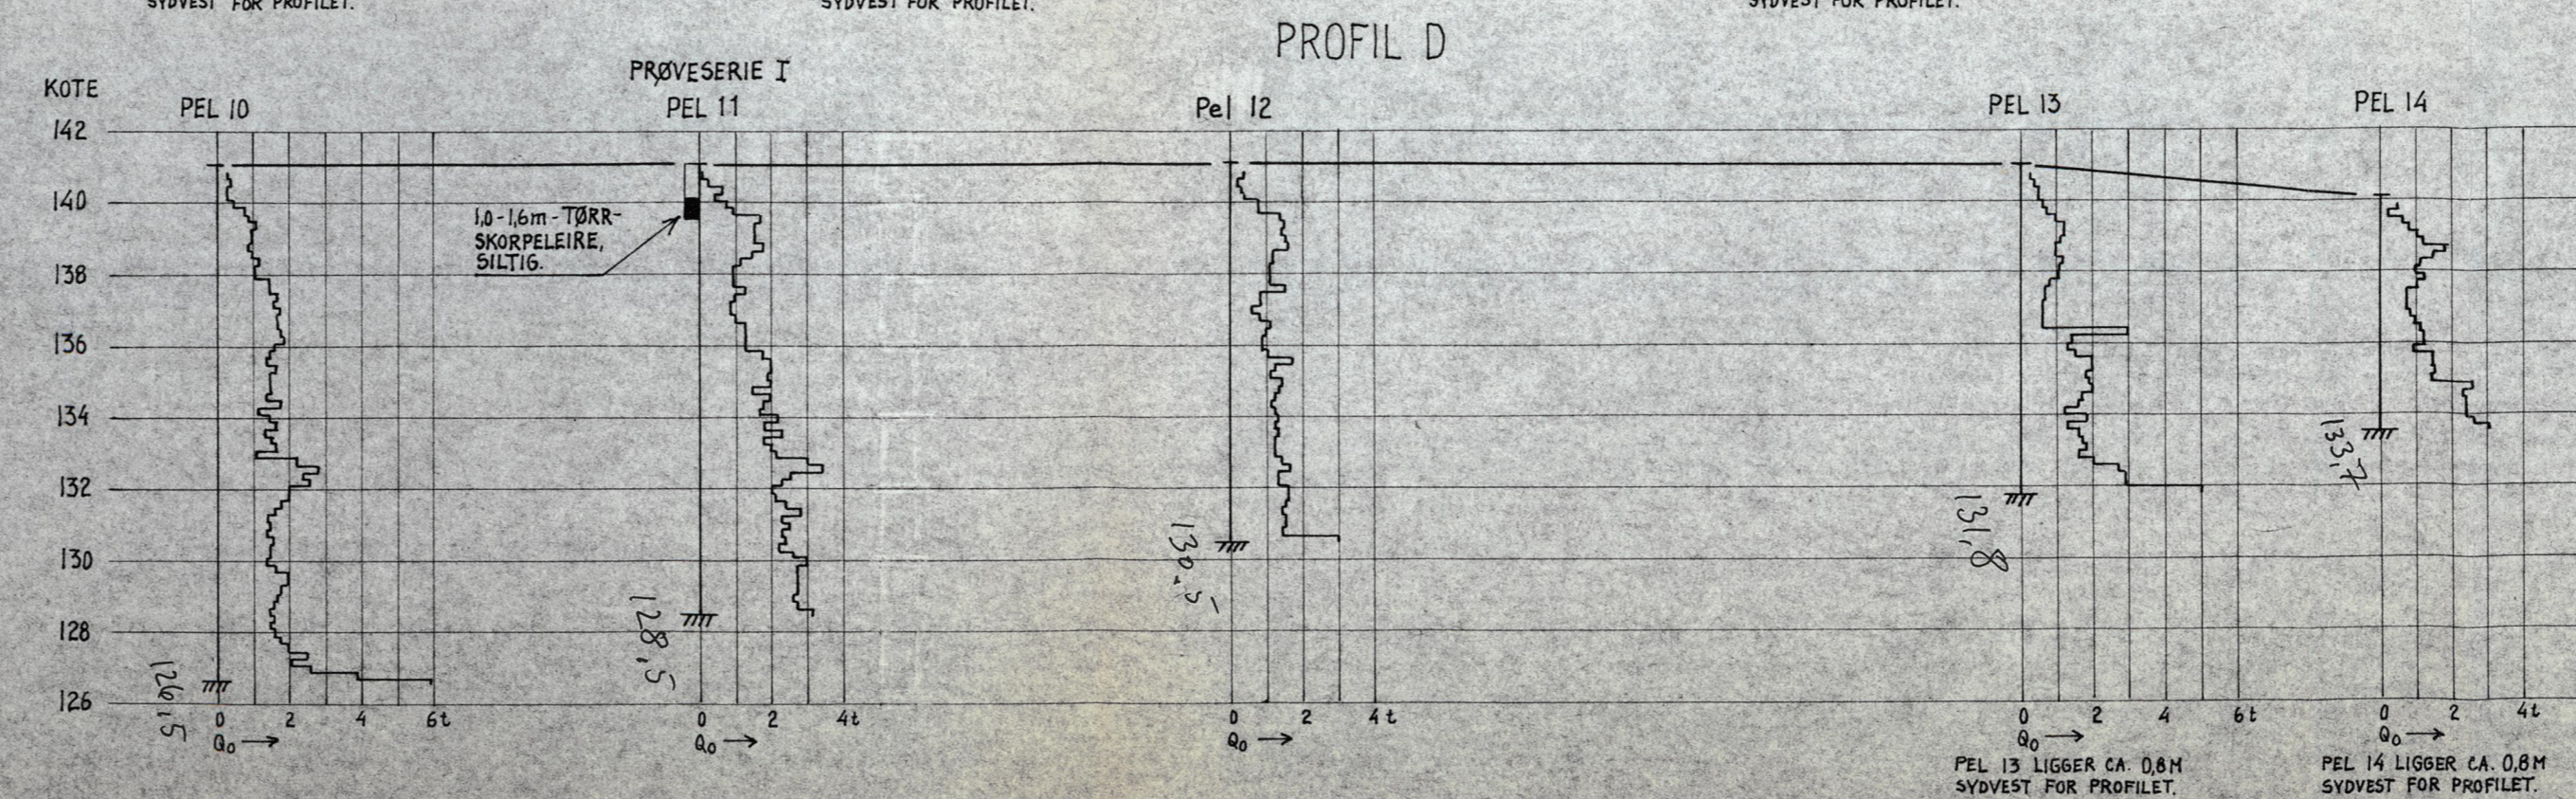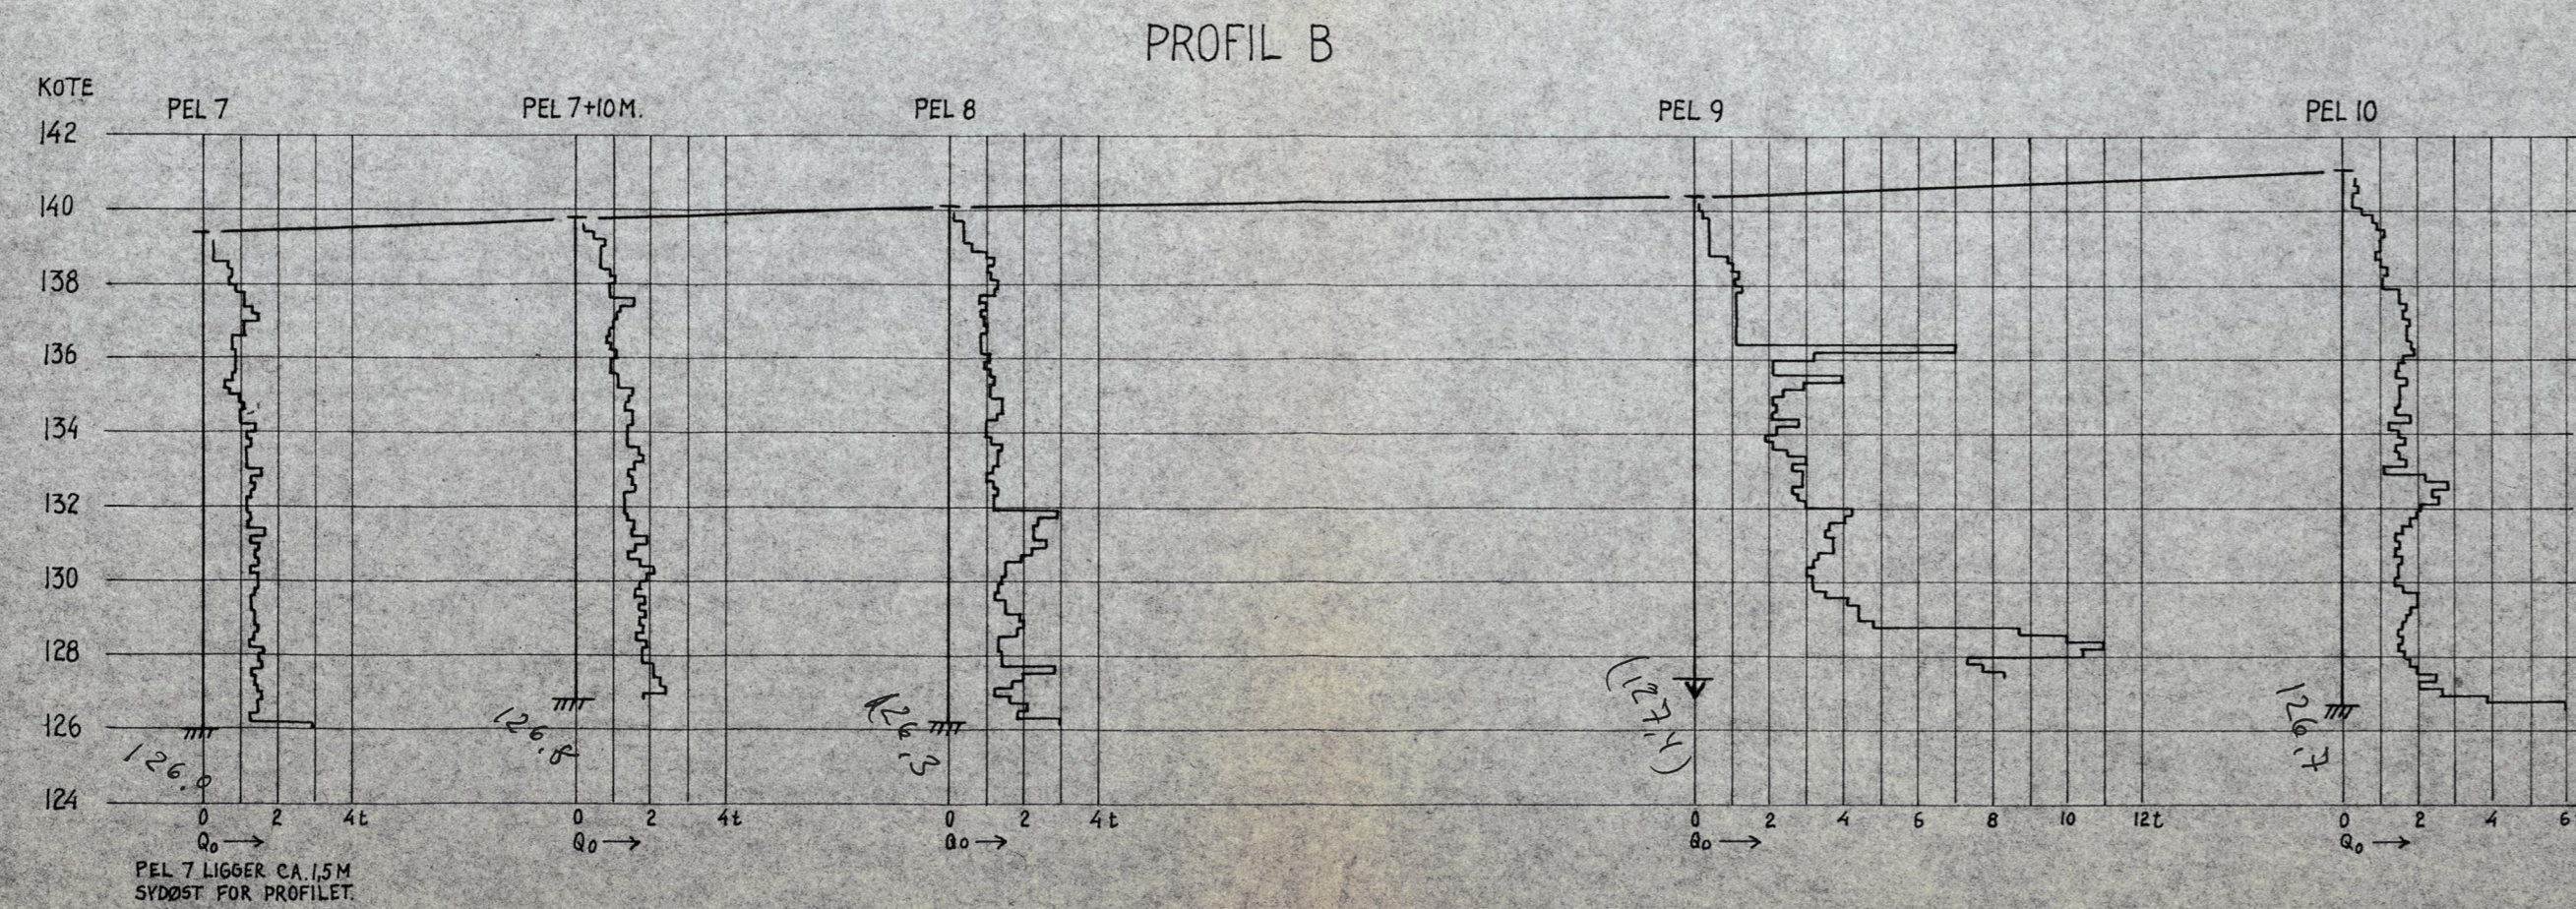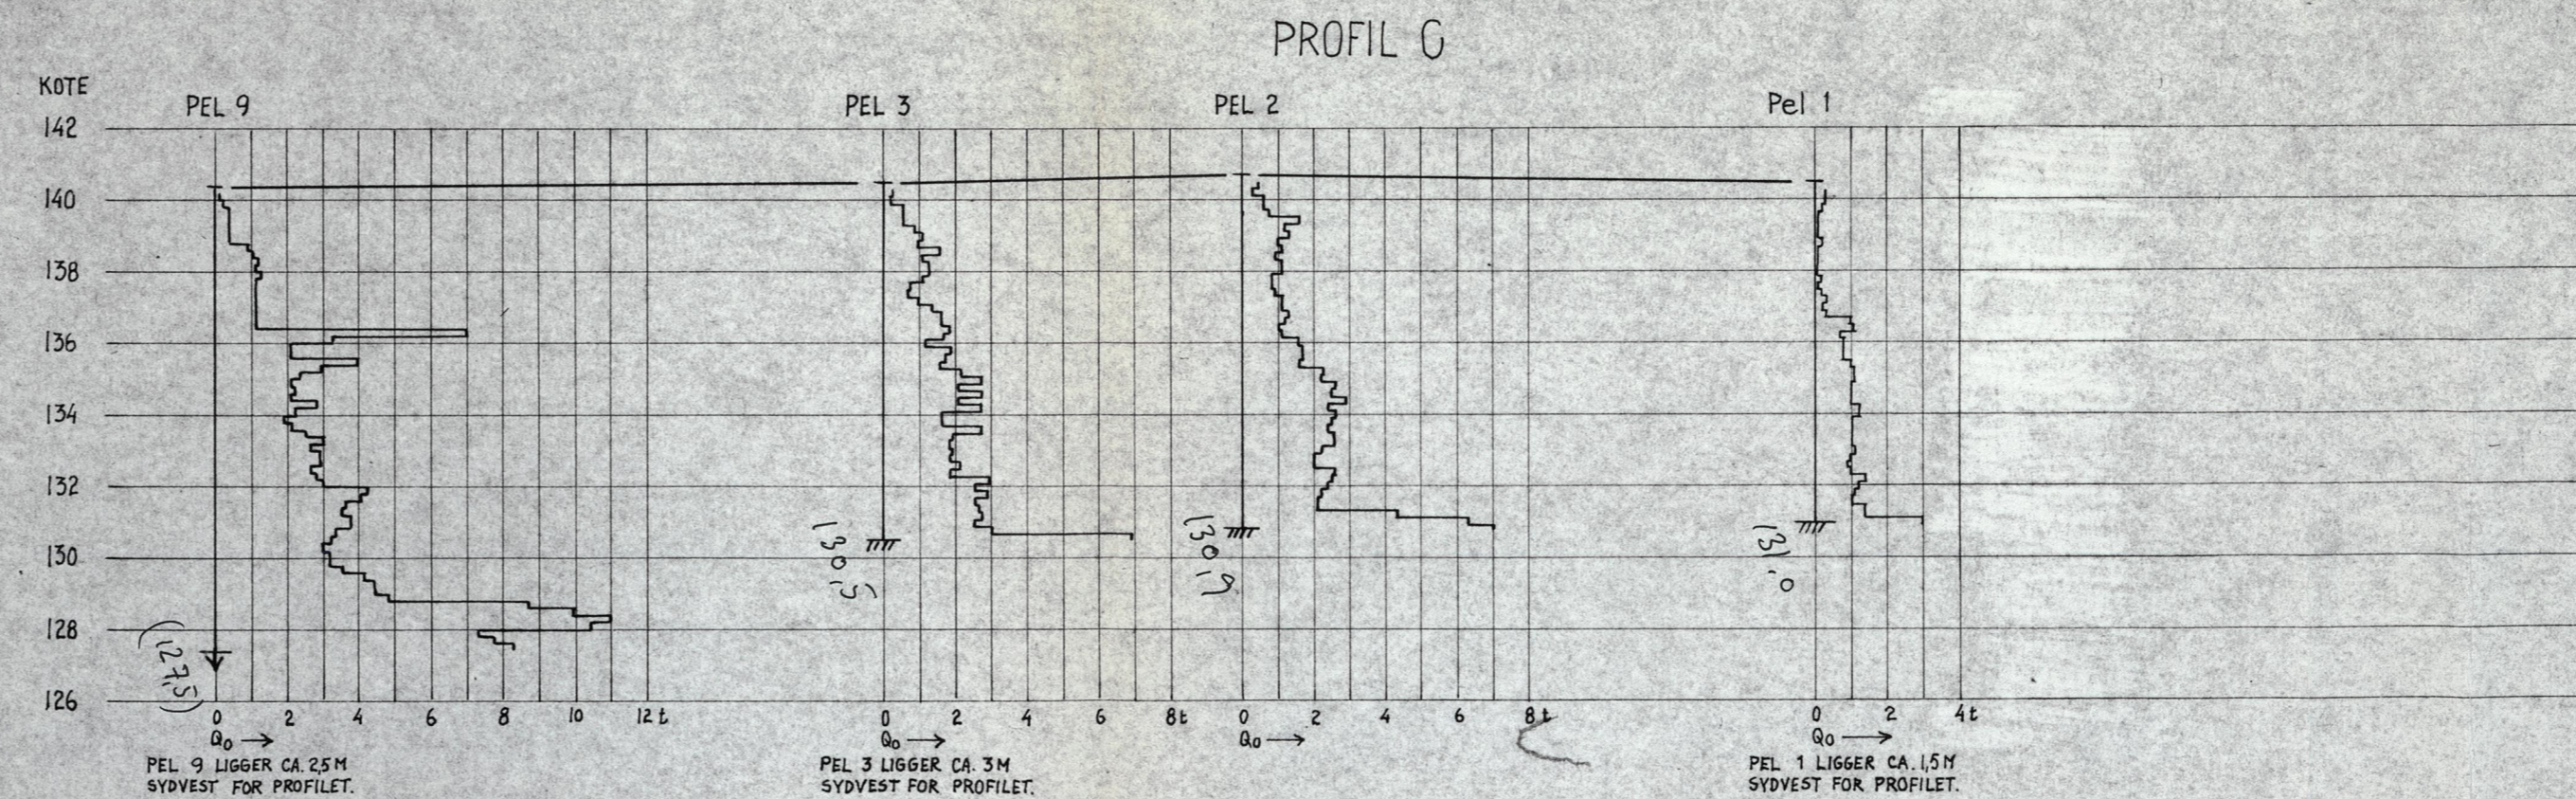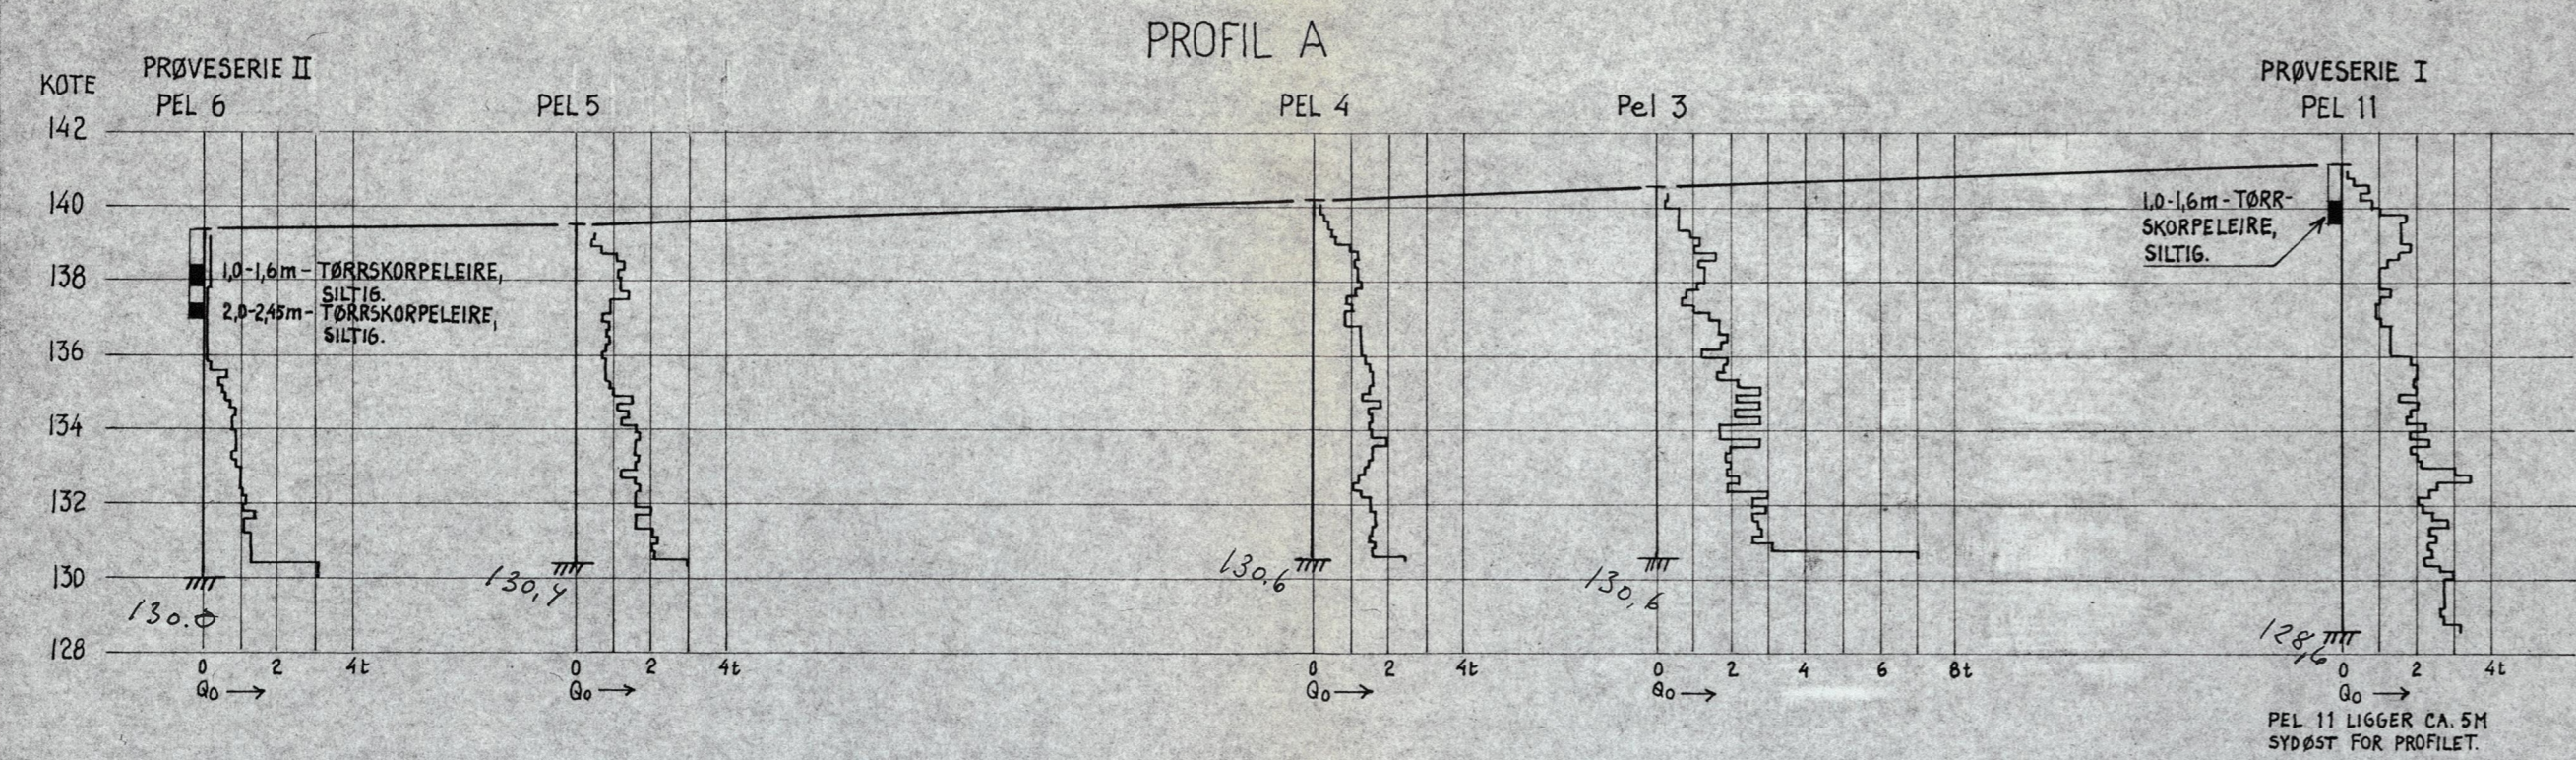

c		
b		
a		
Rev.	Dato	Sign.
Byggherre: OSLO KOMMUNE		
Anlegg: PSYKIATRISK AVDELING		
Sted: AKER SYKEHUS		
GRUNNBØRINGSPROFILER		Målestokk: 1:200
		Målt: OJ. nov. 1963
		Beregn.: TF. 5. des. 1963
		Kfr.
KNOPH & KJØLSETH A/s		Tegn. nr. G-926-2
KIRKEVN. 71 - HASLUM - TLF. 53 15 80		

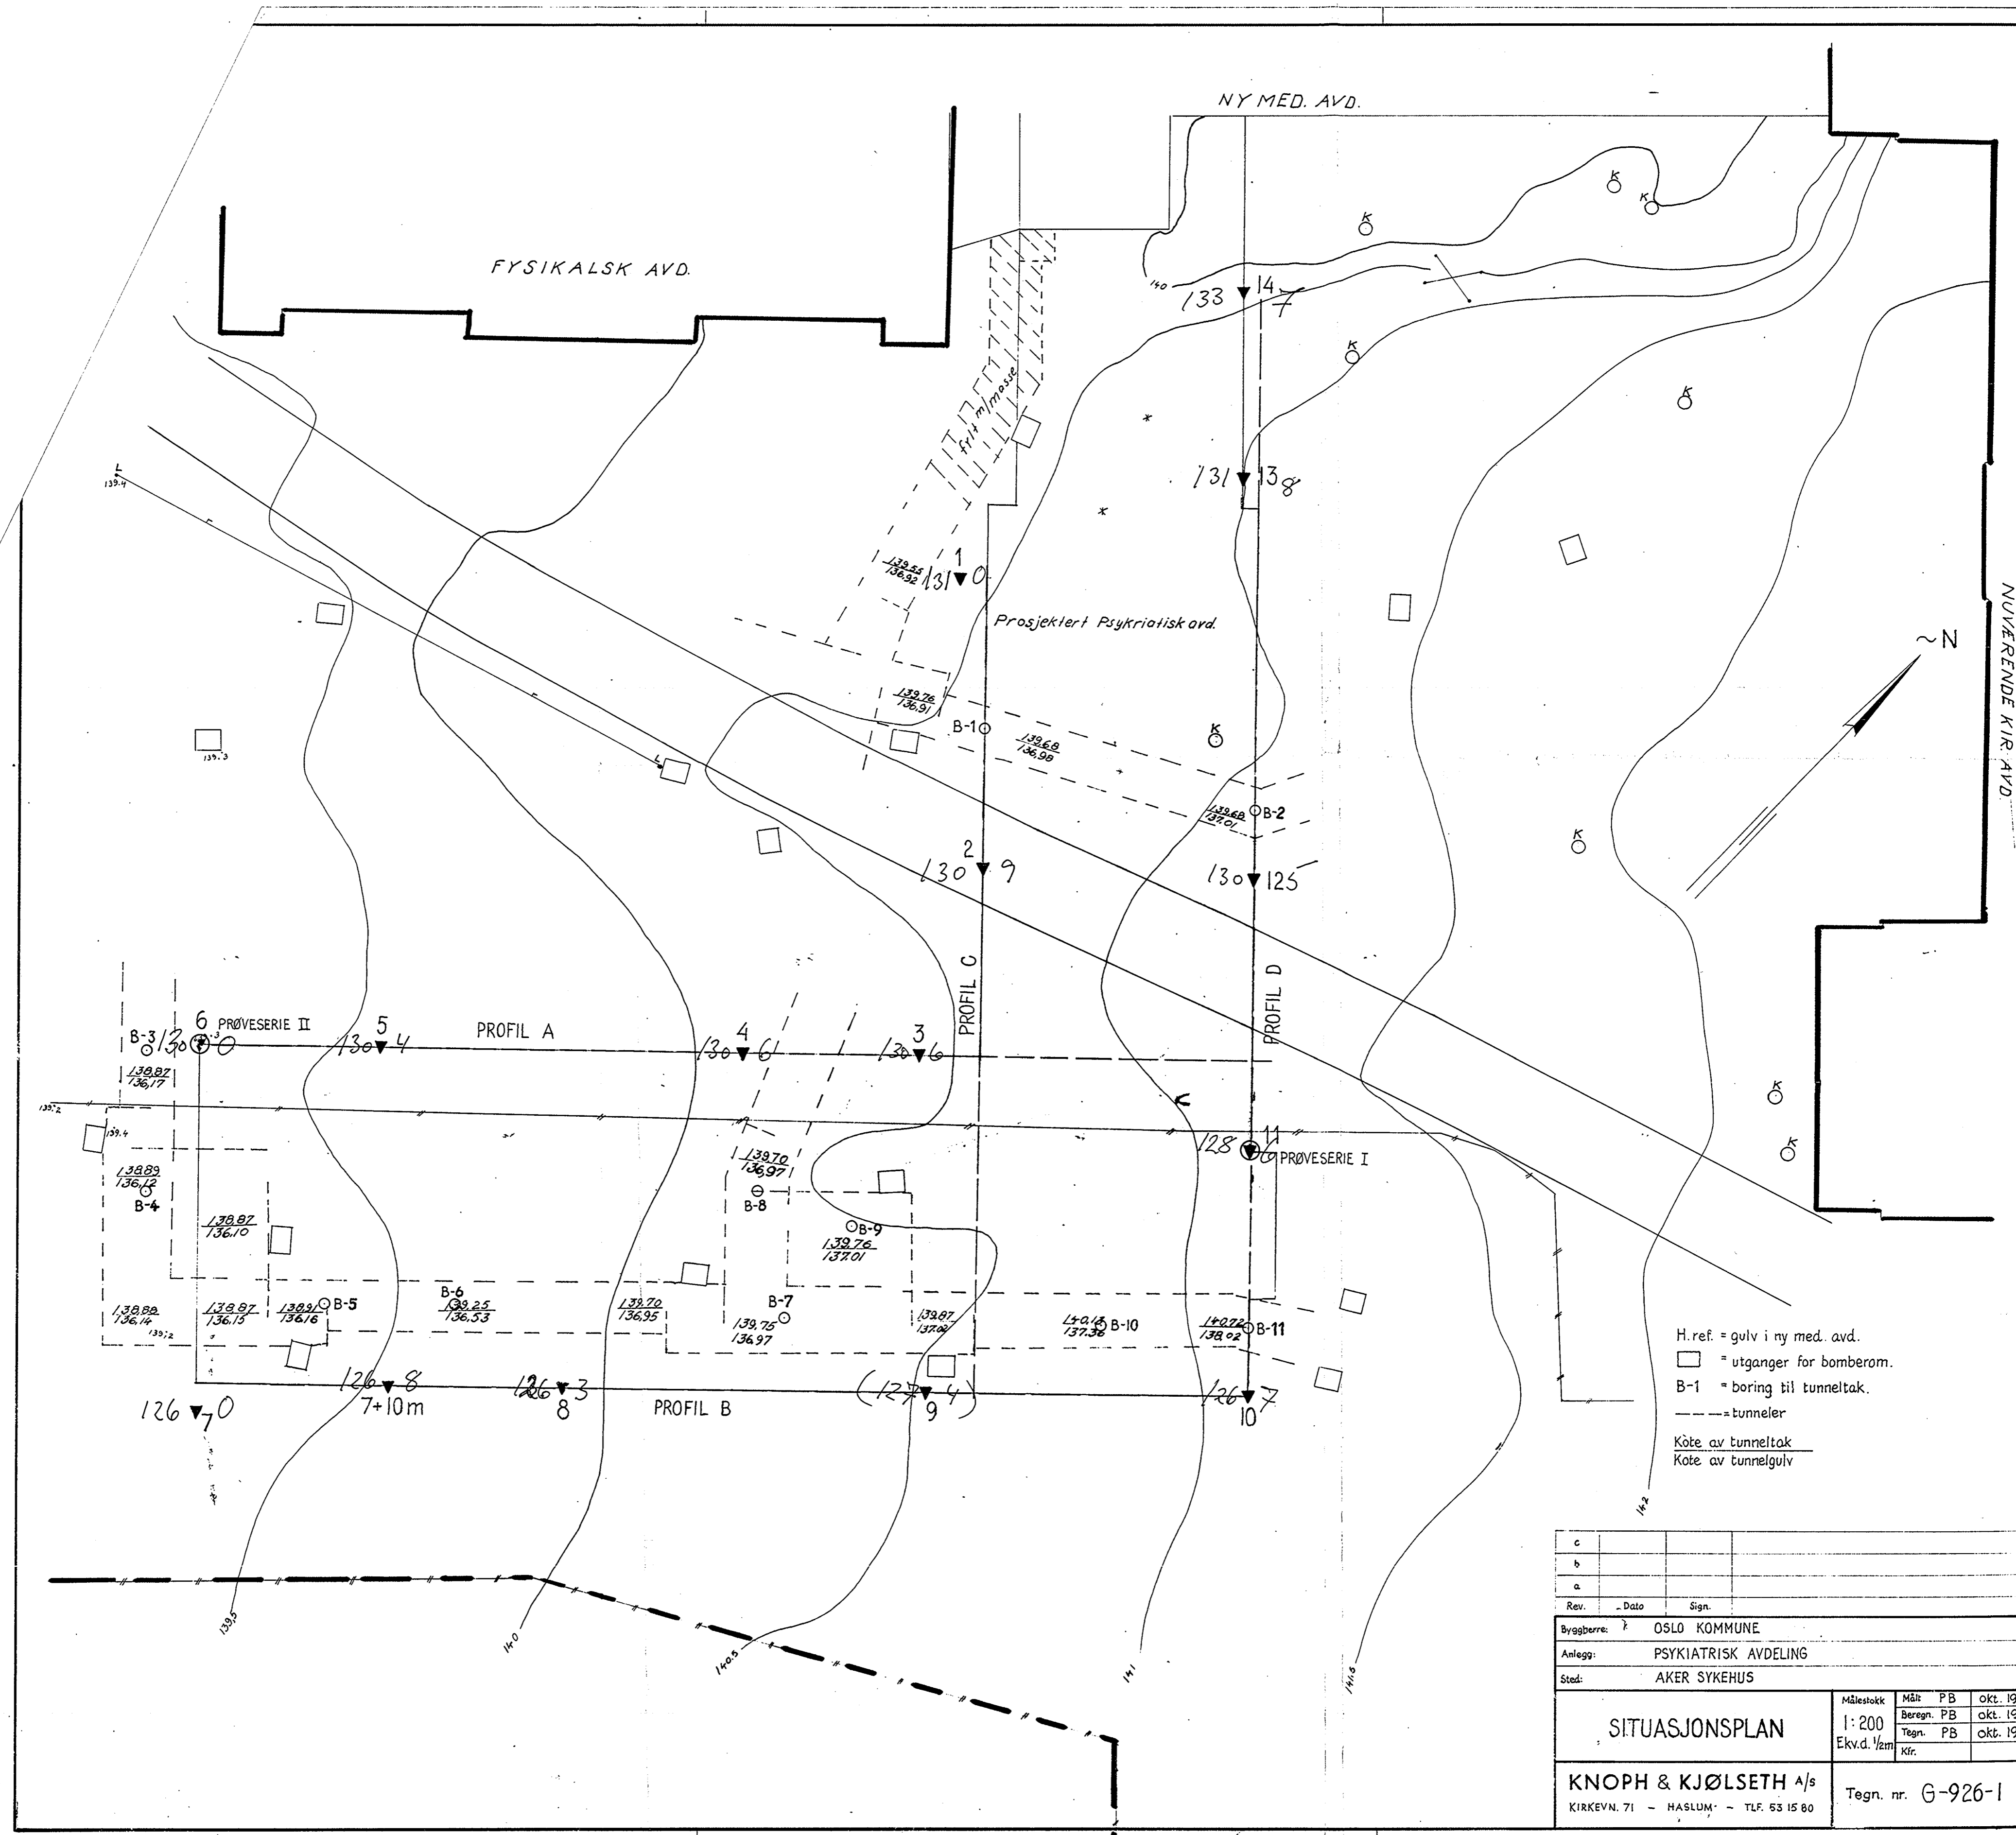

H.ref. = gulv i ny med. avd.
 □ = utganger for bomberom.
 B-1 = boring til tunneltak.
 --- = tunneler
 Kote av tunneltak
 Kote av tunnelgulv

c			
b			
a			
Rev.	Dato	Sign.	
Byggherre: OSLO KOMMUNE			
Anlegg: PSYKIATRISK AVDELING			
Sted: AKER SYKEHUS			
SITUASJONSPLAN		Målestokk	Målt PB okt. 1963
		1:200	Bereg. PB okt. 1963
KNOPH & KJØLSETH A/s KIRKEVN. 71 - HASLUM - TLF. 63 15 80		Ekv.d. 1/2m	Tegn. PB okt. 1963
		Kfr.	
		Tegn. nr. G-926-1	

5 M