

NO: A2

914

Oscarsgt 30  
Hallings skole

# Oscarsgt 30, Hallings Skole

865<sup>g</sup> -

883<sup>b</sup> - bordybdar

914<sup>b</sup> - (Bordybdar) X

919<sup>k</sup>

1131<sup>g</sup> setninger

1138<sup>p</sup> } setninger

1139<sup>b</sup> }

1668 setninger

1671

NO: A2 III · IV (I · II)




# Boringsplan for Oscarsgt 30

M. 1:100

Bl 914

Betegnelsen:

No 8.6 Dybde til fjell.  
fjellets ootekstid, rett til byens 0

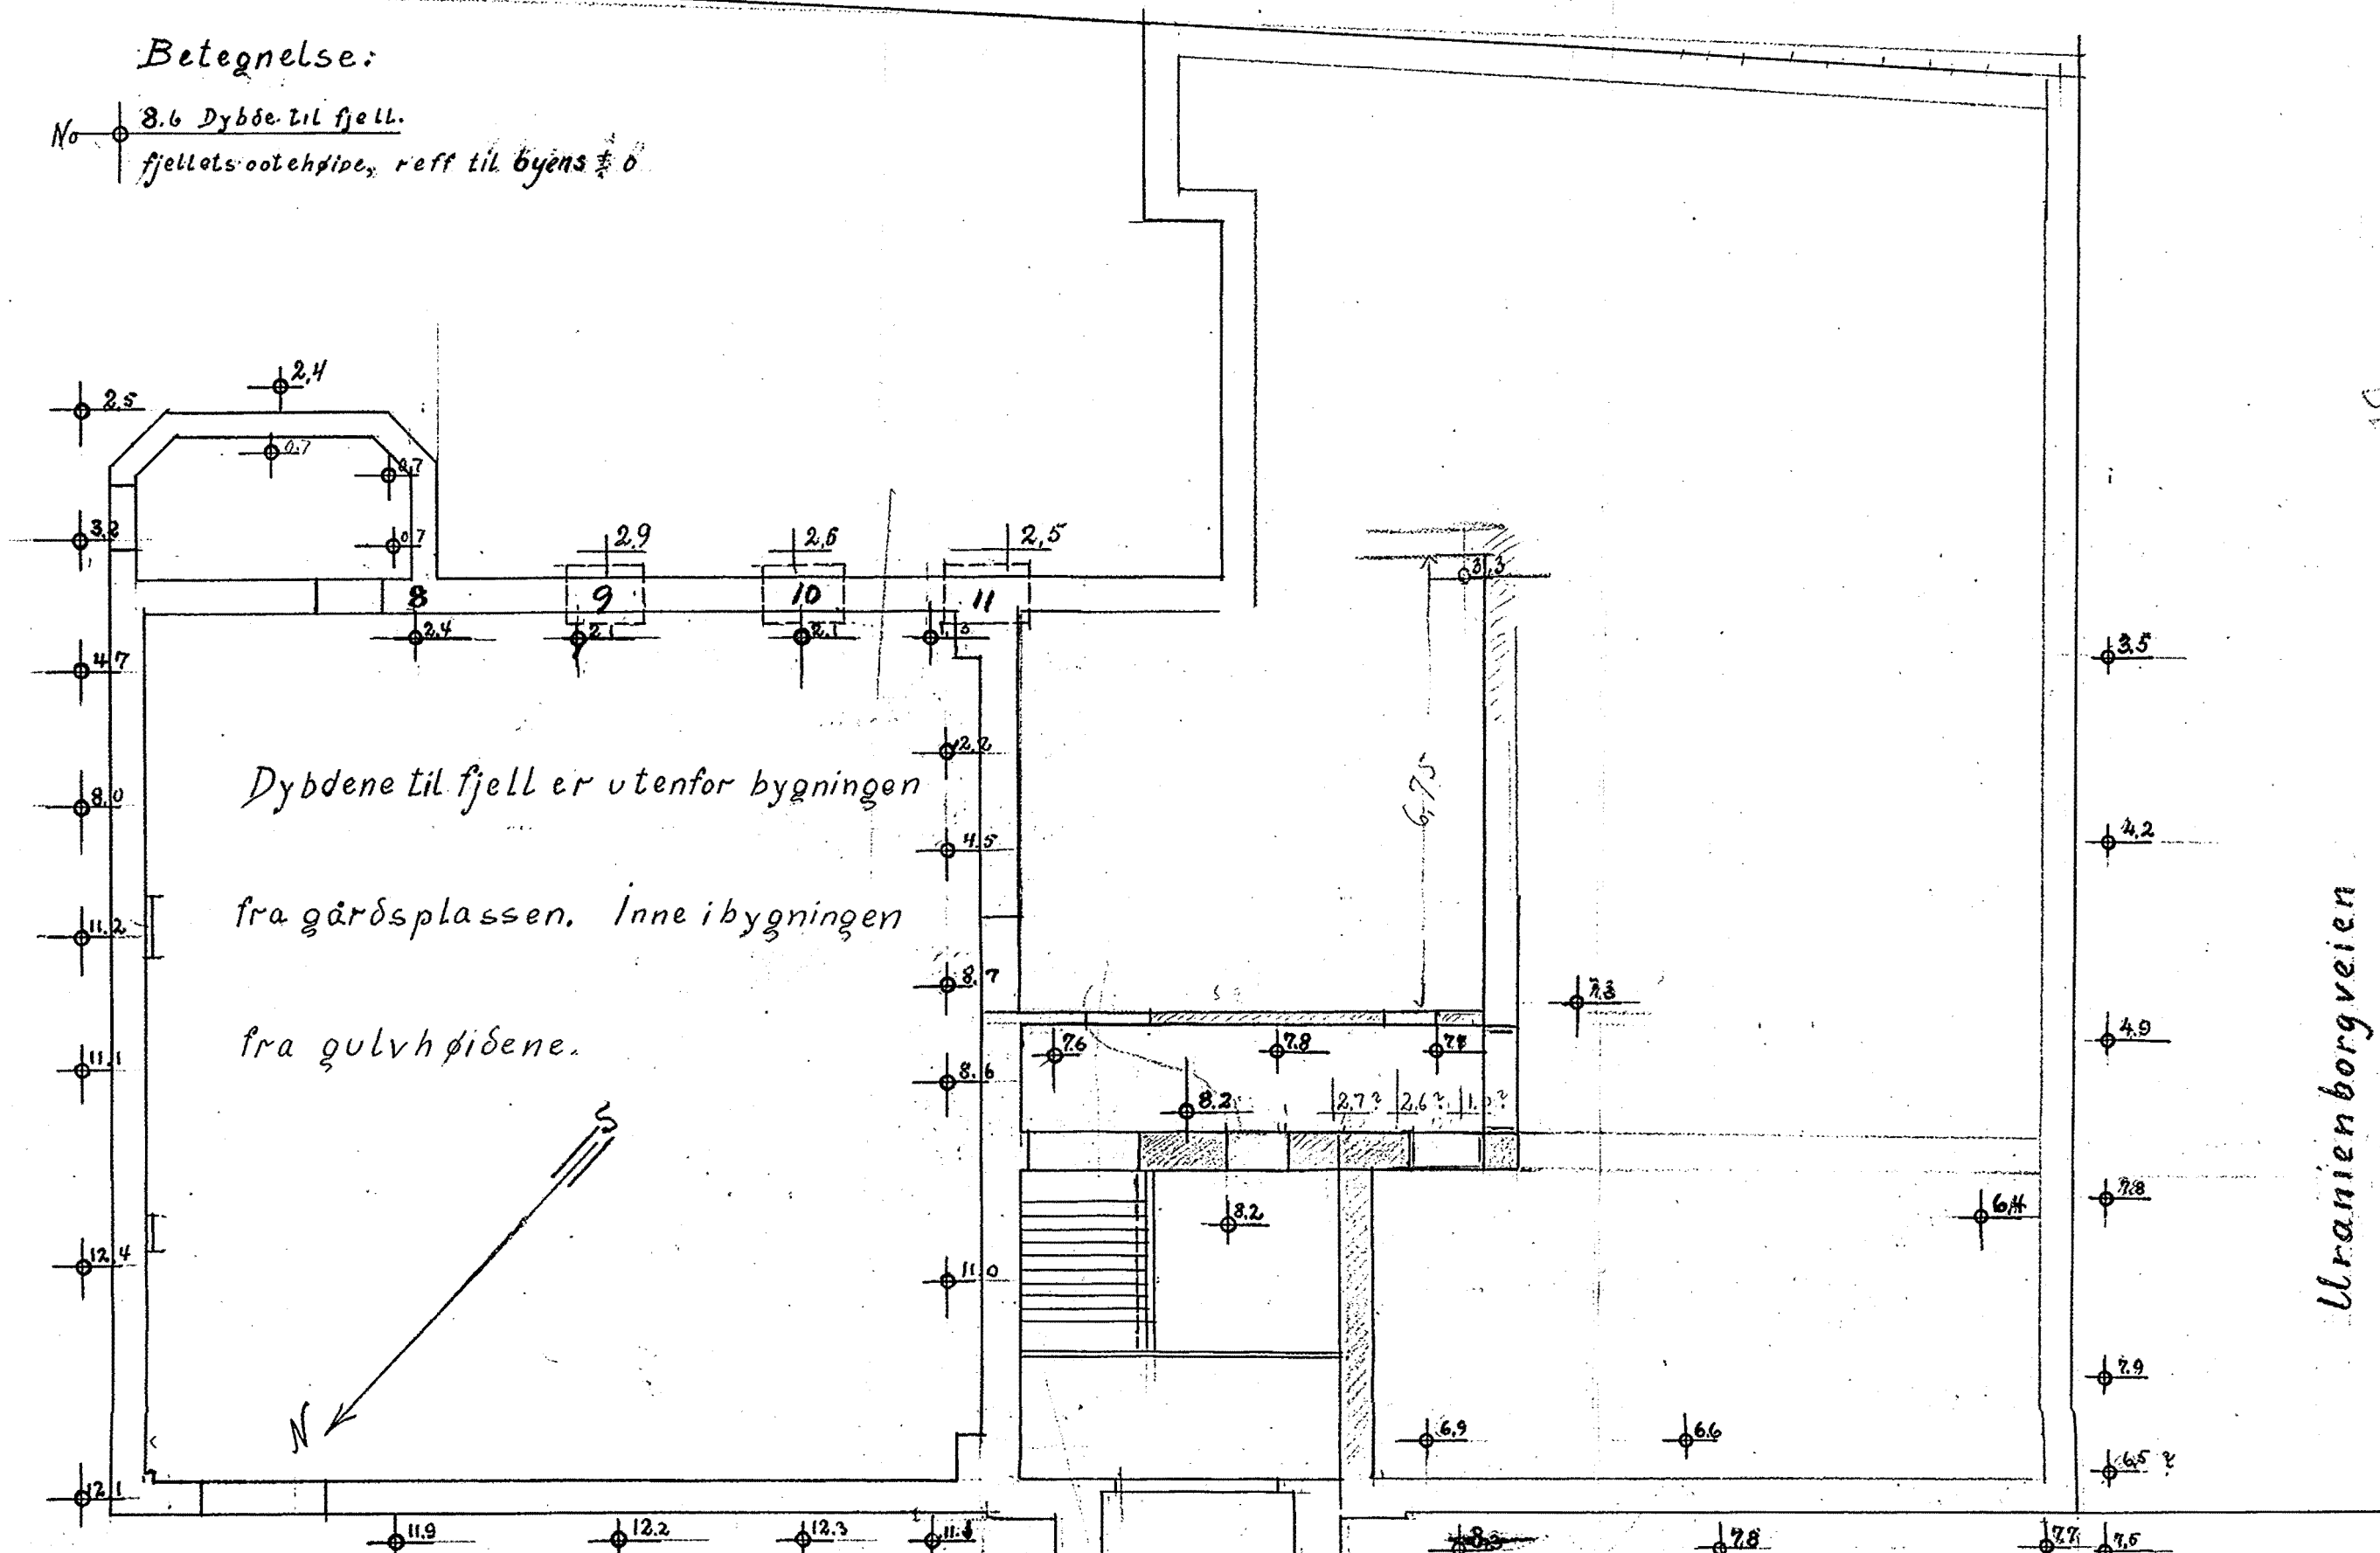

Dybdene til fjell er utenfor bygningen  
fra gårdsplassen. Inne i bygningen  
fra gulvfløidene.

Uranienborgveien

307.1 m

Oslo 20-1-1931  
Oscarberg.

Akt A

(914)

919

2. MARS. 1921.

Til

Hr. ing. F. Selmer.

ad Helling skole

I henhold til stoffunns konferance med skolebestyrer Helling og konferancer med bygningsklassen 27. f.m. med Deres inseniør Nicolaisson, korter jeg herved Deres tilend av 23. f.m., som først idag er kommet mig inende.

Jeg har erindret at pillar 3 settes midt under inngangen fra baktrappen, og paa en saadan maate at murverket paa begge sider av døren faar tilstrekkelig opplaster. Arcadiaet utføres fra trapperummet Pillar 7 utføres utenfra, Pillar 8, 10 og 11 innenfra og samtidig med opbygningen av jerntrappene. Der skal i de tre stjernepiller anvendes Alconent.

Videre er det besluttet an opsette 4 st. 7" x 9" bjelker, en paa hver side av de indre viduspillarer i bakfacaden. Bjelkene fast-<sup>fast</sup> oppe under taket, og nede ved grunnmuren, staaende paa skranthellern <sup>eller opstillede paller</sup> paa en saadan maate at de optar vekten istaerfor pillarene, naar pillar ene til sammenbrages til reparasjon. Bjelkene forordnes innbyrdes med 3/4" stagbolter, som klemmer bjelkene imtil veggene. Bjelkene settes godt inn med antiparasit i nedre ende. Prisen for bjelkene inn-  
montert, omforenet kr. 250.-

meddelt

Oh