

GRUNNUNDERSØKELSER

Observ.bok nr. 4 side 21-22

Lab.bok nr. 29 side 64-88


Borhull nr. 1

SO: C 2 I

Boringsplass *Bispehavna, Profil C-C, Borhull nr. 1*

Terrengkote: m. Bunnkote: -8,3 m. Fjellkote -42,4 m.

Grafisk optagning av prøveresultater.

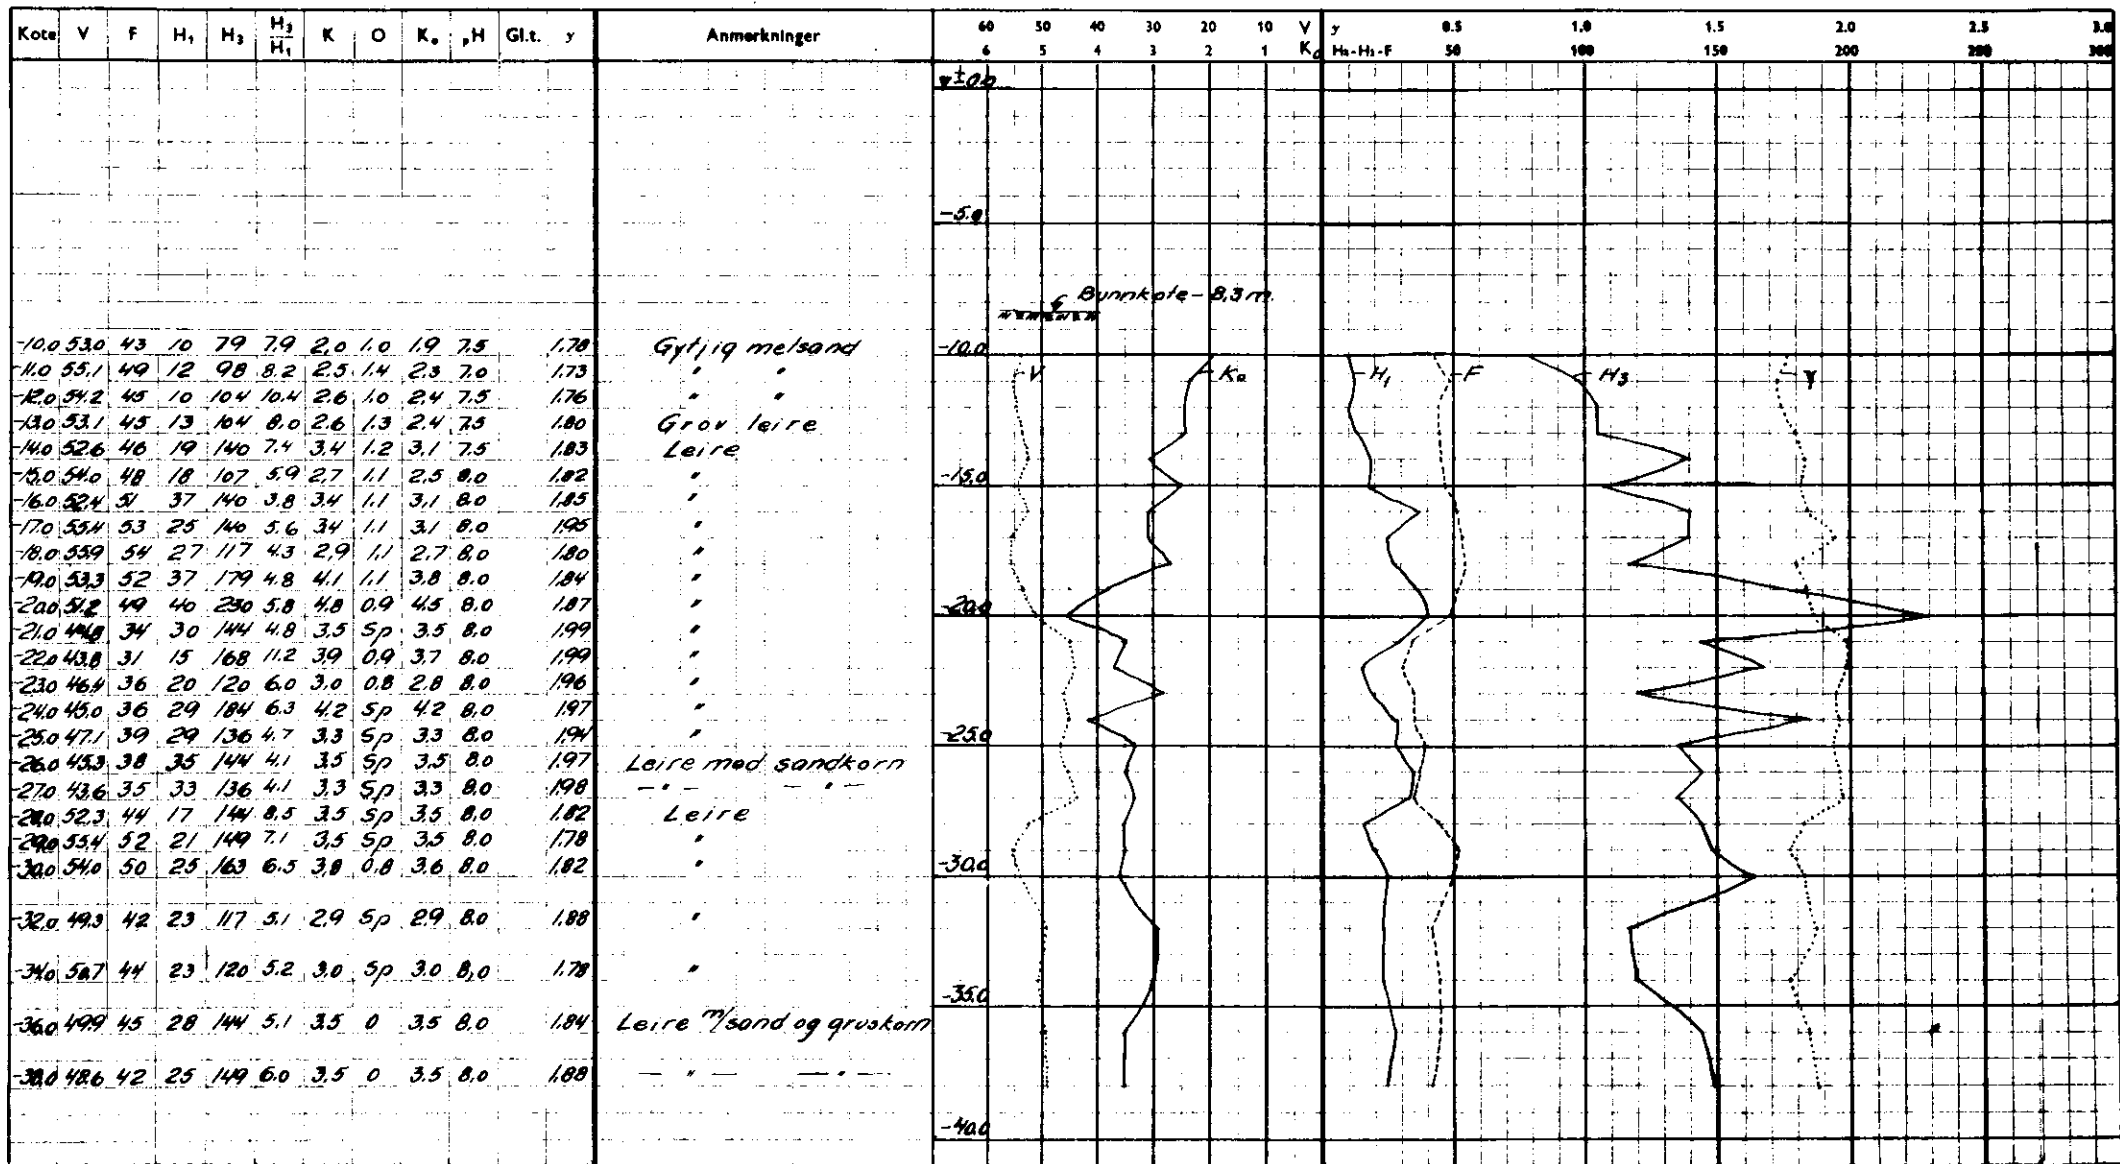

V = vanninnhold i volumprosent
 F = relativ fuktighet
 H₁ = relativ fuktighet i omrørt prøve
 H₂ = relativ fuktighet i uomrørt prøve
 K = skjærstyrke i tonn p. m²
 O = organisk stoff i vektprosent av tørsubstansen
 K₀ = skjærstyrke i tonn pr. m² reduisert i f. t. vanninnholdet O
 pH = perhetestall (< 7 angir sur reaksjon, > 7 angir basisk reaksjon)
 Gl.t. = gjødetap i vektprosent av tørsubstansen

Fjellkote - 42,4 m.
 Arbeidet utført for:

Oslo havnevesen

tegn nr.: 1015

Oslo, 29 oktober 1948

NORSK TEKNISK BYGGEKONTROLL

N 251