

101 N SO:C2 I


GRUNNUNDERSØKELSER

Observ.bok nr. 4 side 4-6
 Lab.bok nr. 25 side 1-32
 Borhull nr. 1

Boringsplass *Bispehavna, Profil A-A, Borhull nr. 1.*

Terrengkote: m. Bunnkote: -2,8 m. Fjellkote -36,8 m.

Grafisk opptegning av prøveresultater.

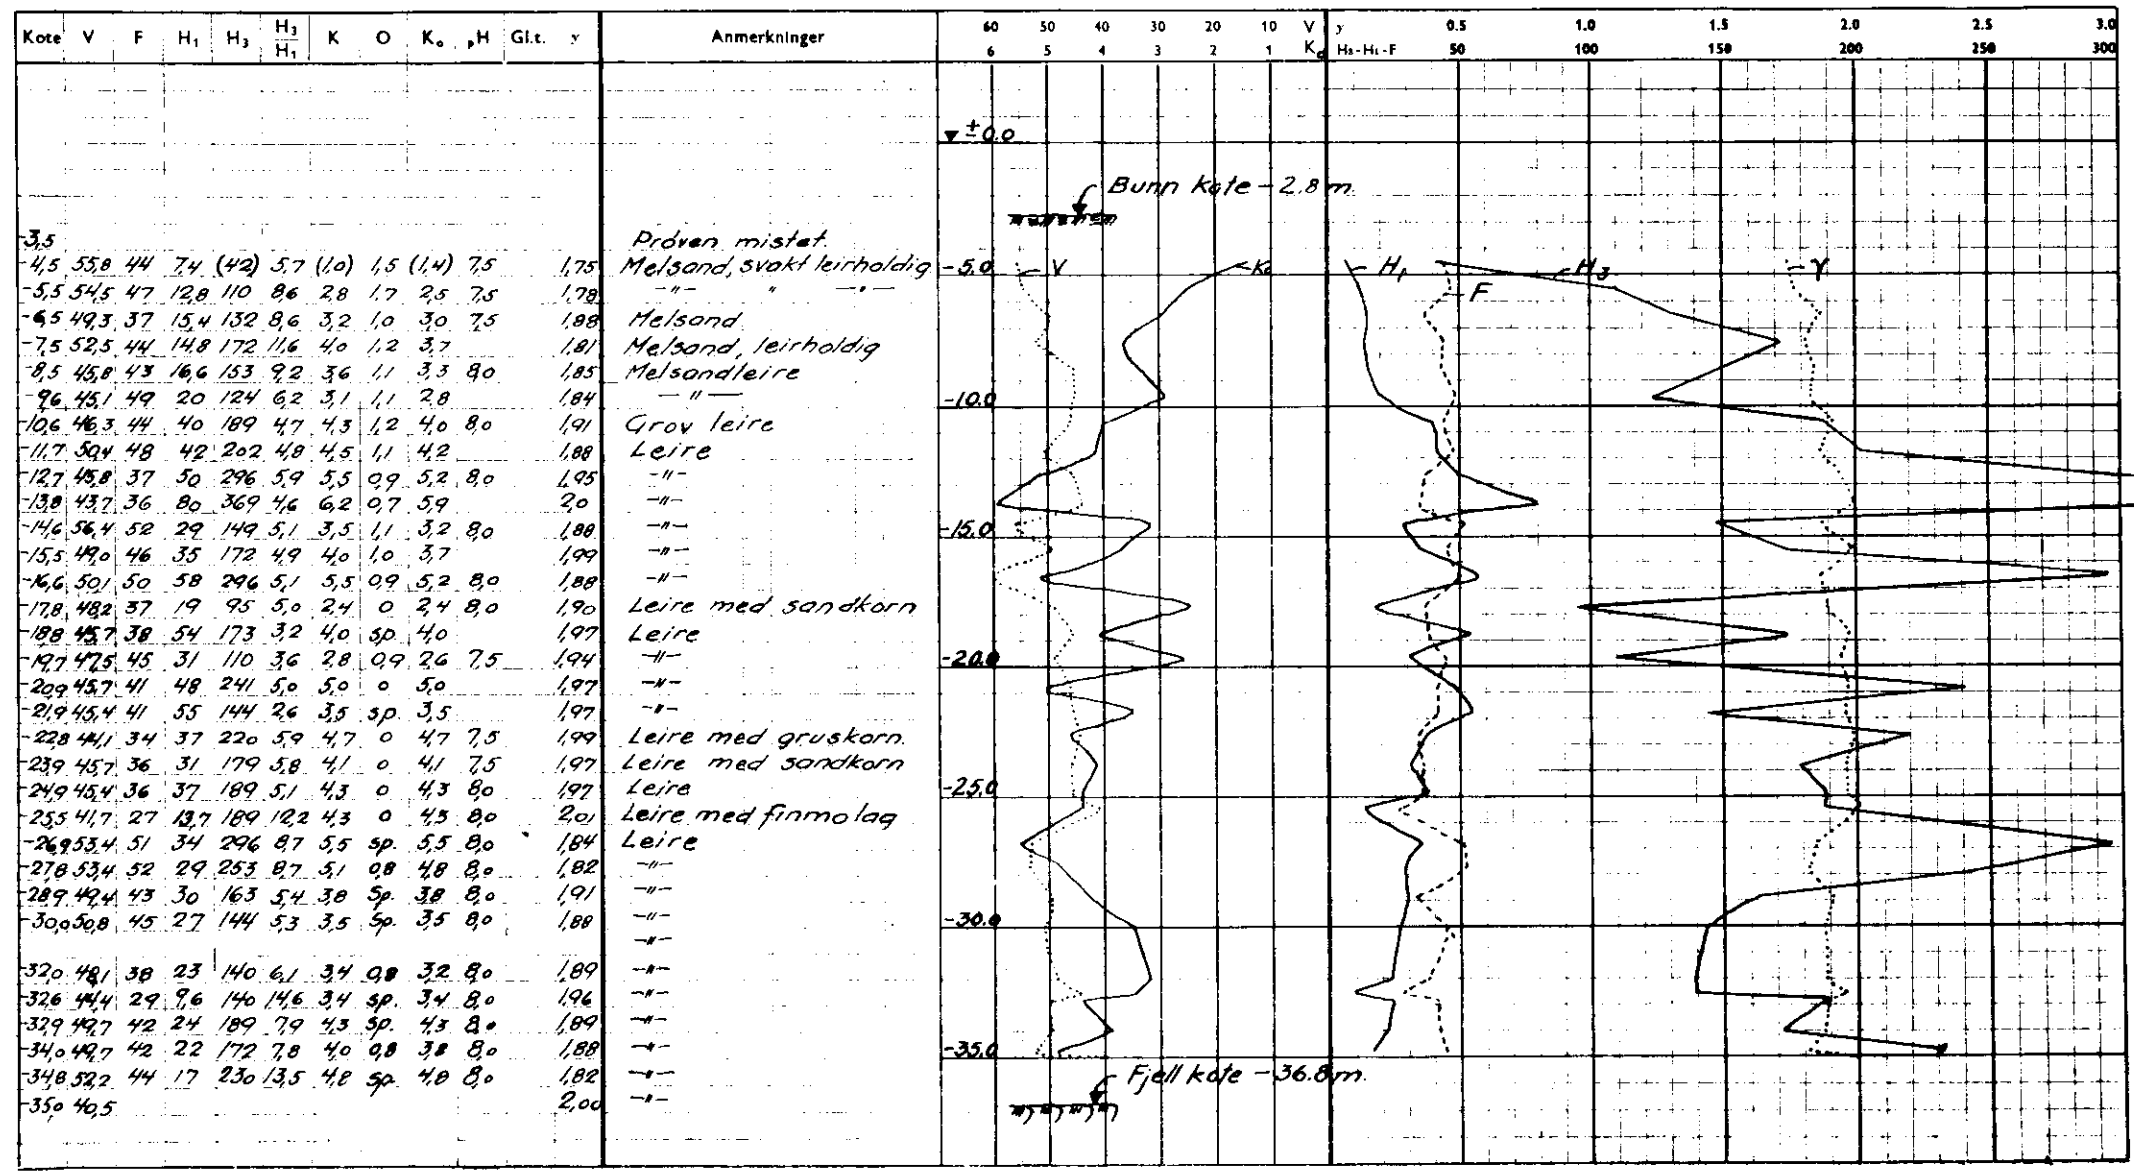

V = vanninnhold i volumprosent
 F = relativ finhet
 H₁ = relativ fasthet i omrørt prøve
 H₃ = relativ fasthet i uomrørt prøve
 K = skjærfasthet i tonn pr. m²
 O = organisk stoff i vektprosent av tørrsubstans
 K₀ = skjærfasthet i tonn pr. m² redusert i f. t. humusinnholdet O
 μH = surhetsstall (< 7 angir sur reaksjon, > 7 angir basisk reaksjon)
 Glt. = gjødetsap i vektprosent av tørrsubstans
 y = volumvekt i tonn pr. m³

Arbeidet utført for: *Oslo havnevesen*
 tegn nr.: *1004*
 Oslo, *20 febr. 1943.*
 NORSK TEKNISK BYGGEKONTROLL
Bj. Røystad