


Profil D - D

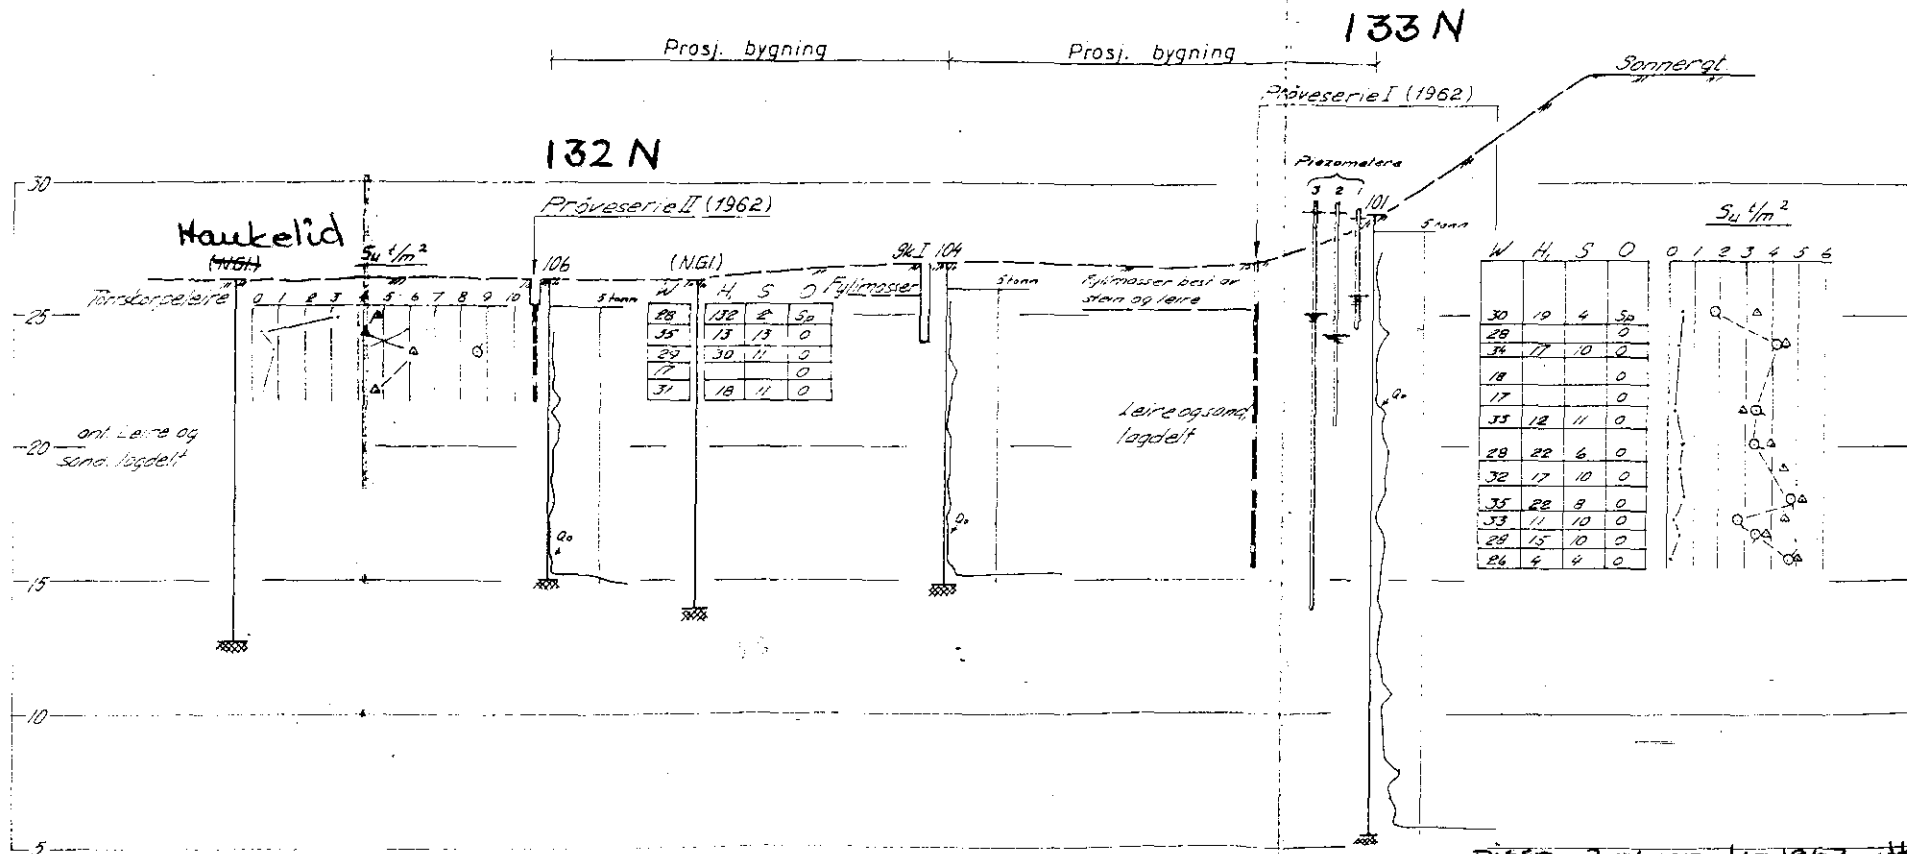

Disse 2 paker fra 1962 utt
av NOTEBY,
oppdragsnr. 4811

Sannergata 2-4
Oslo
Profil D - D

NORSK TEKNISK BYGGERIENNING
Oslo

1:2

6

1962