


Tilhører Undergrunnskartverket
Må ikke fjernes

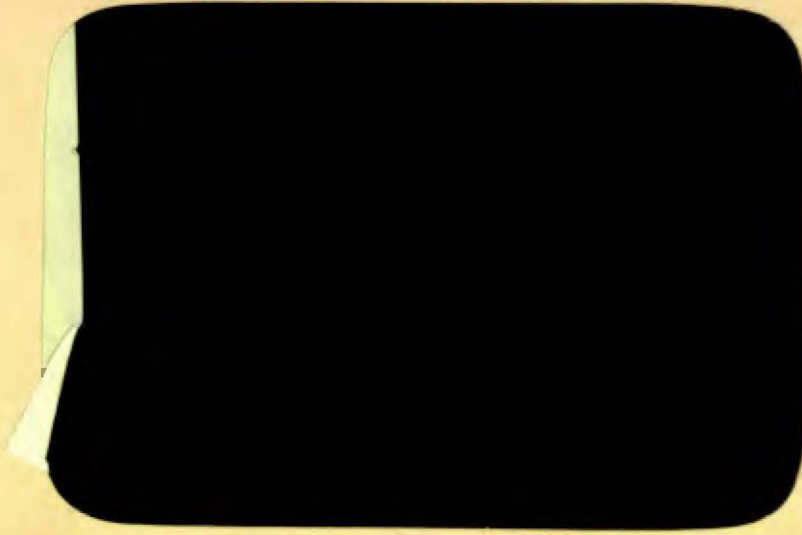

Overd. NVE I
06/06/90

NV: E11

OSLO KOMMUNE
GEOTEKNISK KONTOR



OSLO KOMMUNE
Geoteknisk kontor
KINGOS GT. 22, OSLO 4
Telf. 36 59 60

RAPPORT OVER:

Maritim småbåthavn, verkstedbygg.

R-1842-1

12. august 1982.

Bilag 1: Situasjons- og borplan.

INNLEDNING

I henhold til rekvisisjon nr. 19915 av 22.6. d.å. har geoteknisk kontor foretatt sonderboringer for et planlagt verkstedbygg ved Maritim småbåthavn.

RESULTATET AV BORINGENE

Det påtenkte verkstedbygget er tenkt plassert på et oppfylt område mellom Drammensveien og Bestumkilen. I hvert av de angitte hjørnepunktene for bygget ble det utført sonderboring til antatt fjell. Boringene ble utført ved hjelp av vacker slagbormaskin. Dybden til antatt fjell viste seg å variere fra 0,4 m i borpunkt 2 til 6,8 m i borpunkt 3. Det kan ikke utelukkes at boringene har stanset på større stein eller blokker. I borpunkt 3 ble det gjort forsøk med å få opp masser fra undergrunnen uten at dette lykkes. Borjournalen tilsier at løsmassene stort sett består av oppfylte blandingsmasser. Resultatet av sonderboringene er angitt på situasjons- og borplanen bilag 1.

FUNDAMENTERINGSFORHOLD


Fyllmassene innen det borede området antas å ha ligget så vidt lenge at det ikke pågår egenetninger av betydning i løsmassene. Så fremt det her ikke er planer om ytterligere oppfylling skulle et lett verkstedbygg kunne fundamenteres uten nevneverdige problemer.

Vi ser det som hensiktsmessig å komme tilbake til denne saken når nærmere planer foreligger.

Geoteknisk kontor


O. Tokheim


H. Sem

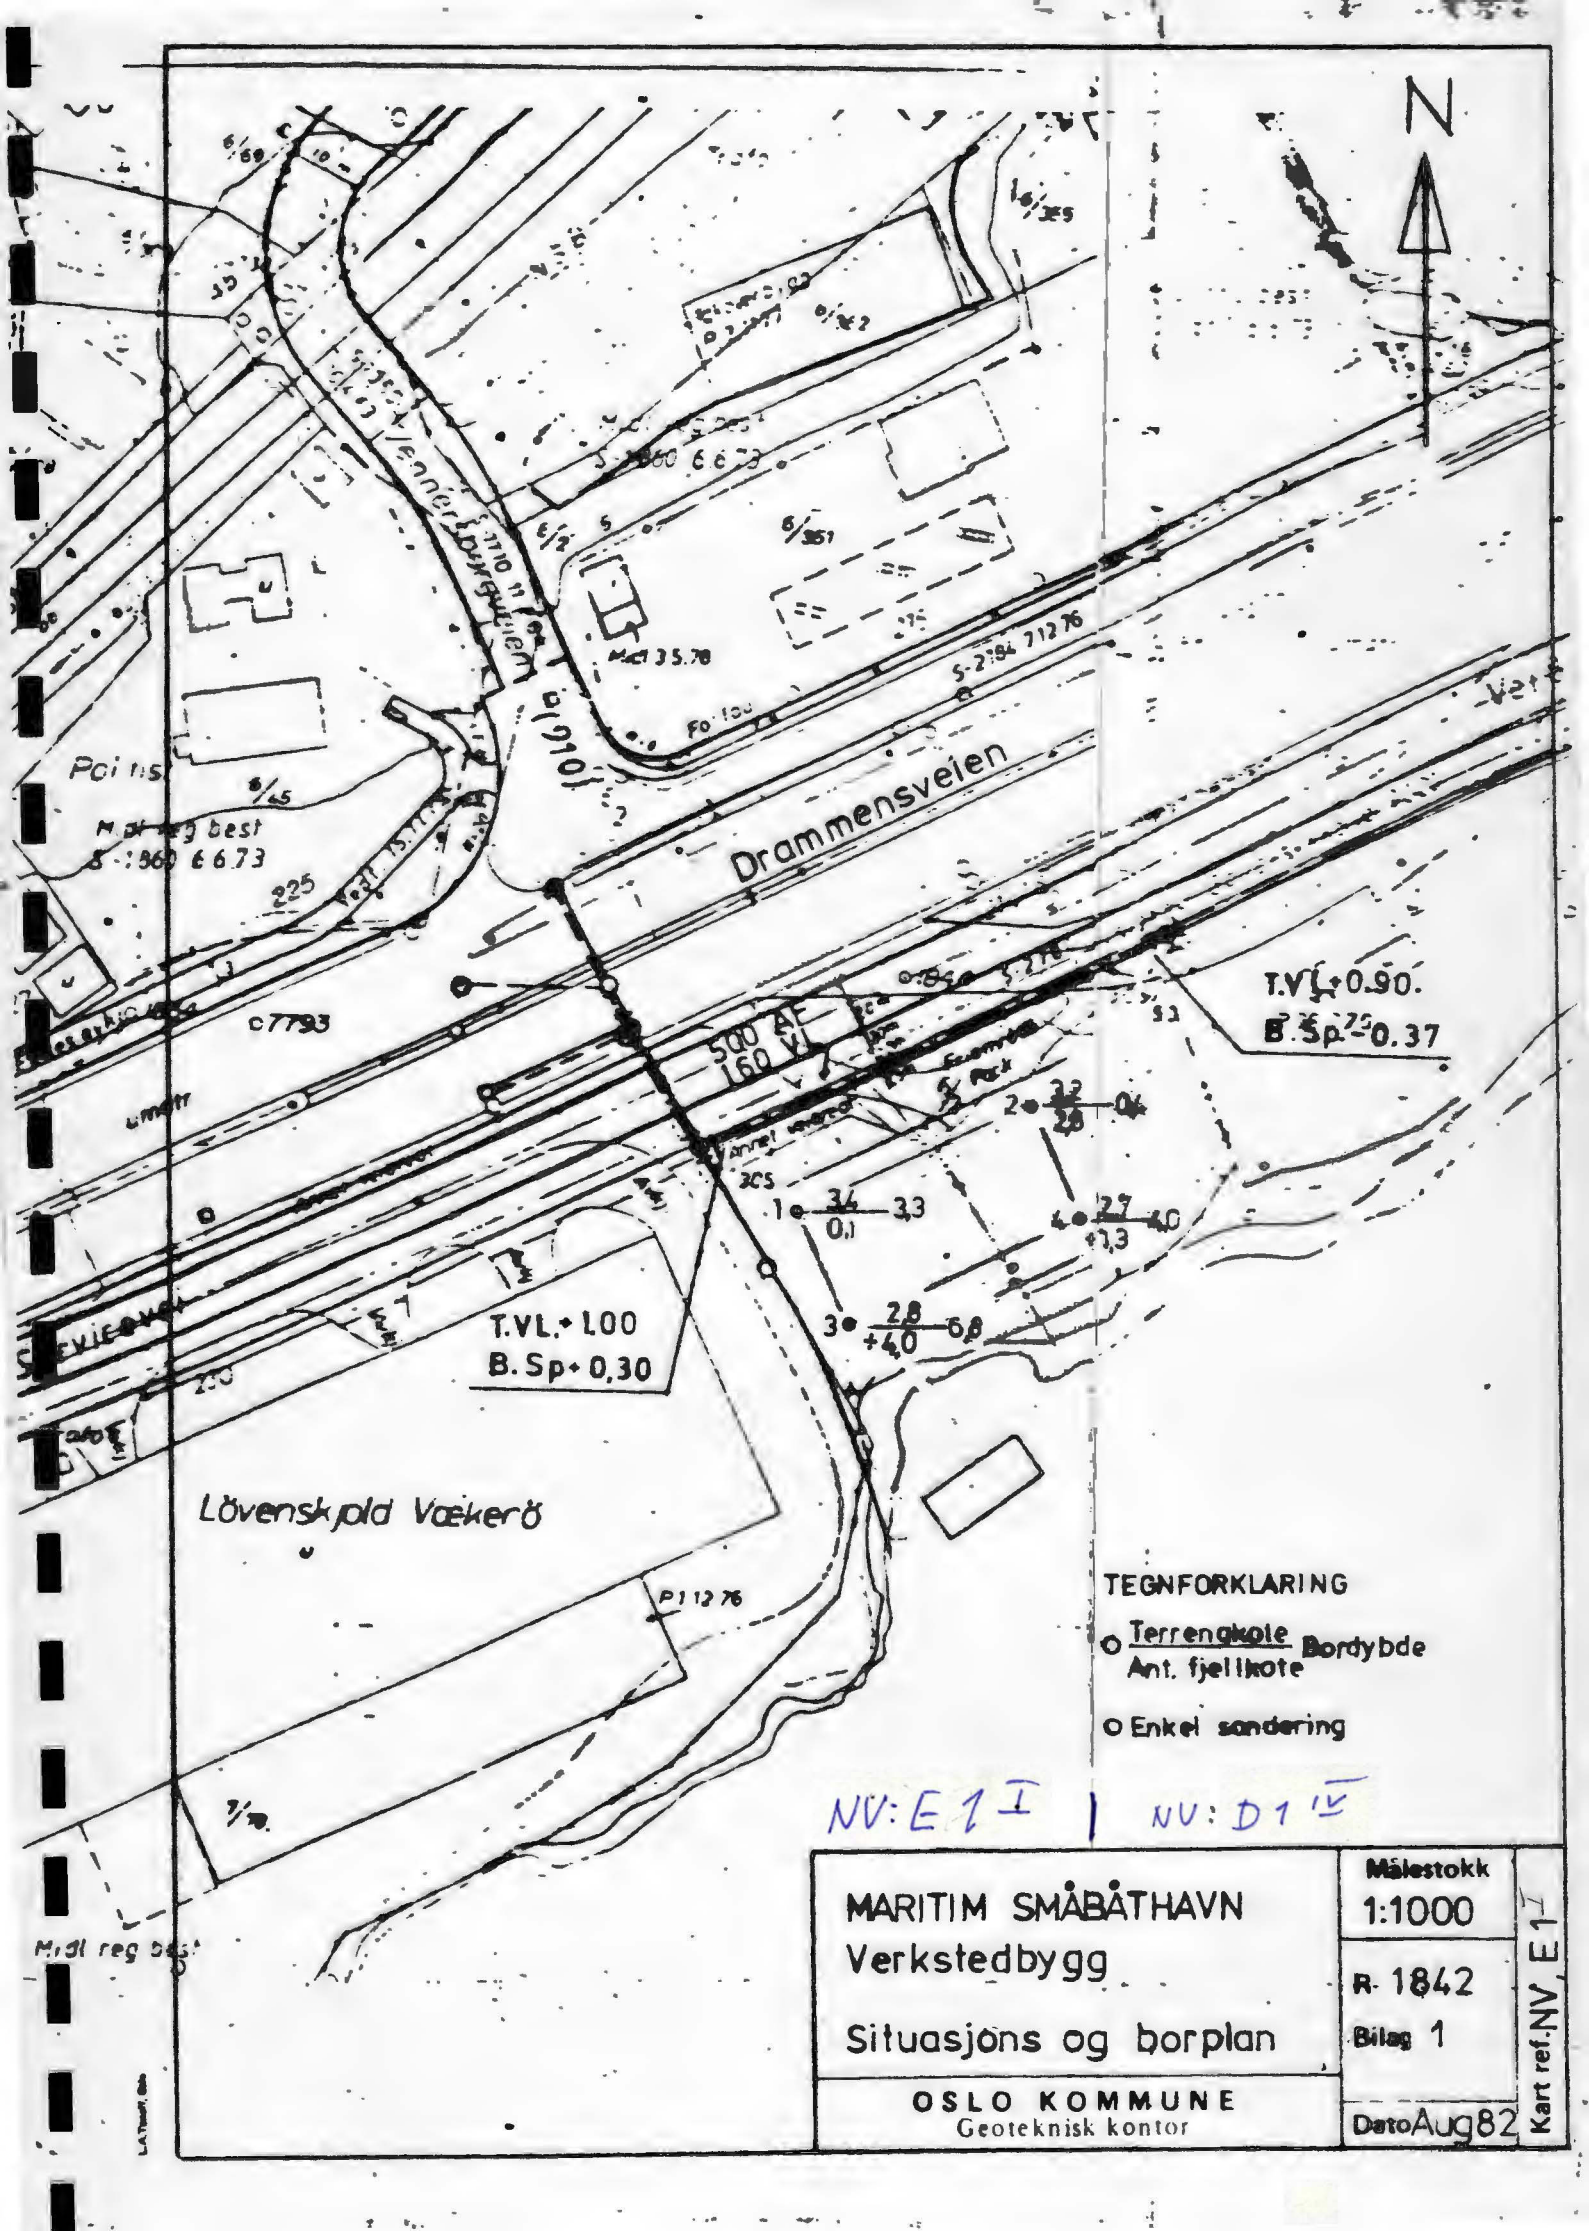

T.VL+0.90.
B.Sp+0.37

T.VL+1.00
B.Sp+0.30

500 AF
160 V

TEGNFORKLARING

- Terrengkote Bordenbde
Ant. fjellkote
- Enkel sandering

NV: E 1 I | NV: D 1 IV

MARITIM SMÅBÅTHAVN Verkstedbygg Situasjons og borplan	Målestokk 1:1000	Kart ref. NV, E 1
	R-1842 Bilag 1	
OSLO KOMMUNE Geoteknisk kontor	Dato Aug 82	

Løvenskjold Vækerø

Drammensveien

Poi 115

M. pl. reg. best
S. 1860 6673

Midl. reg. best

L.A. Thorsen, ark.