


1016
NV A6I

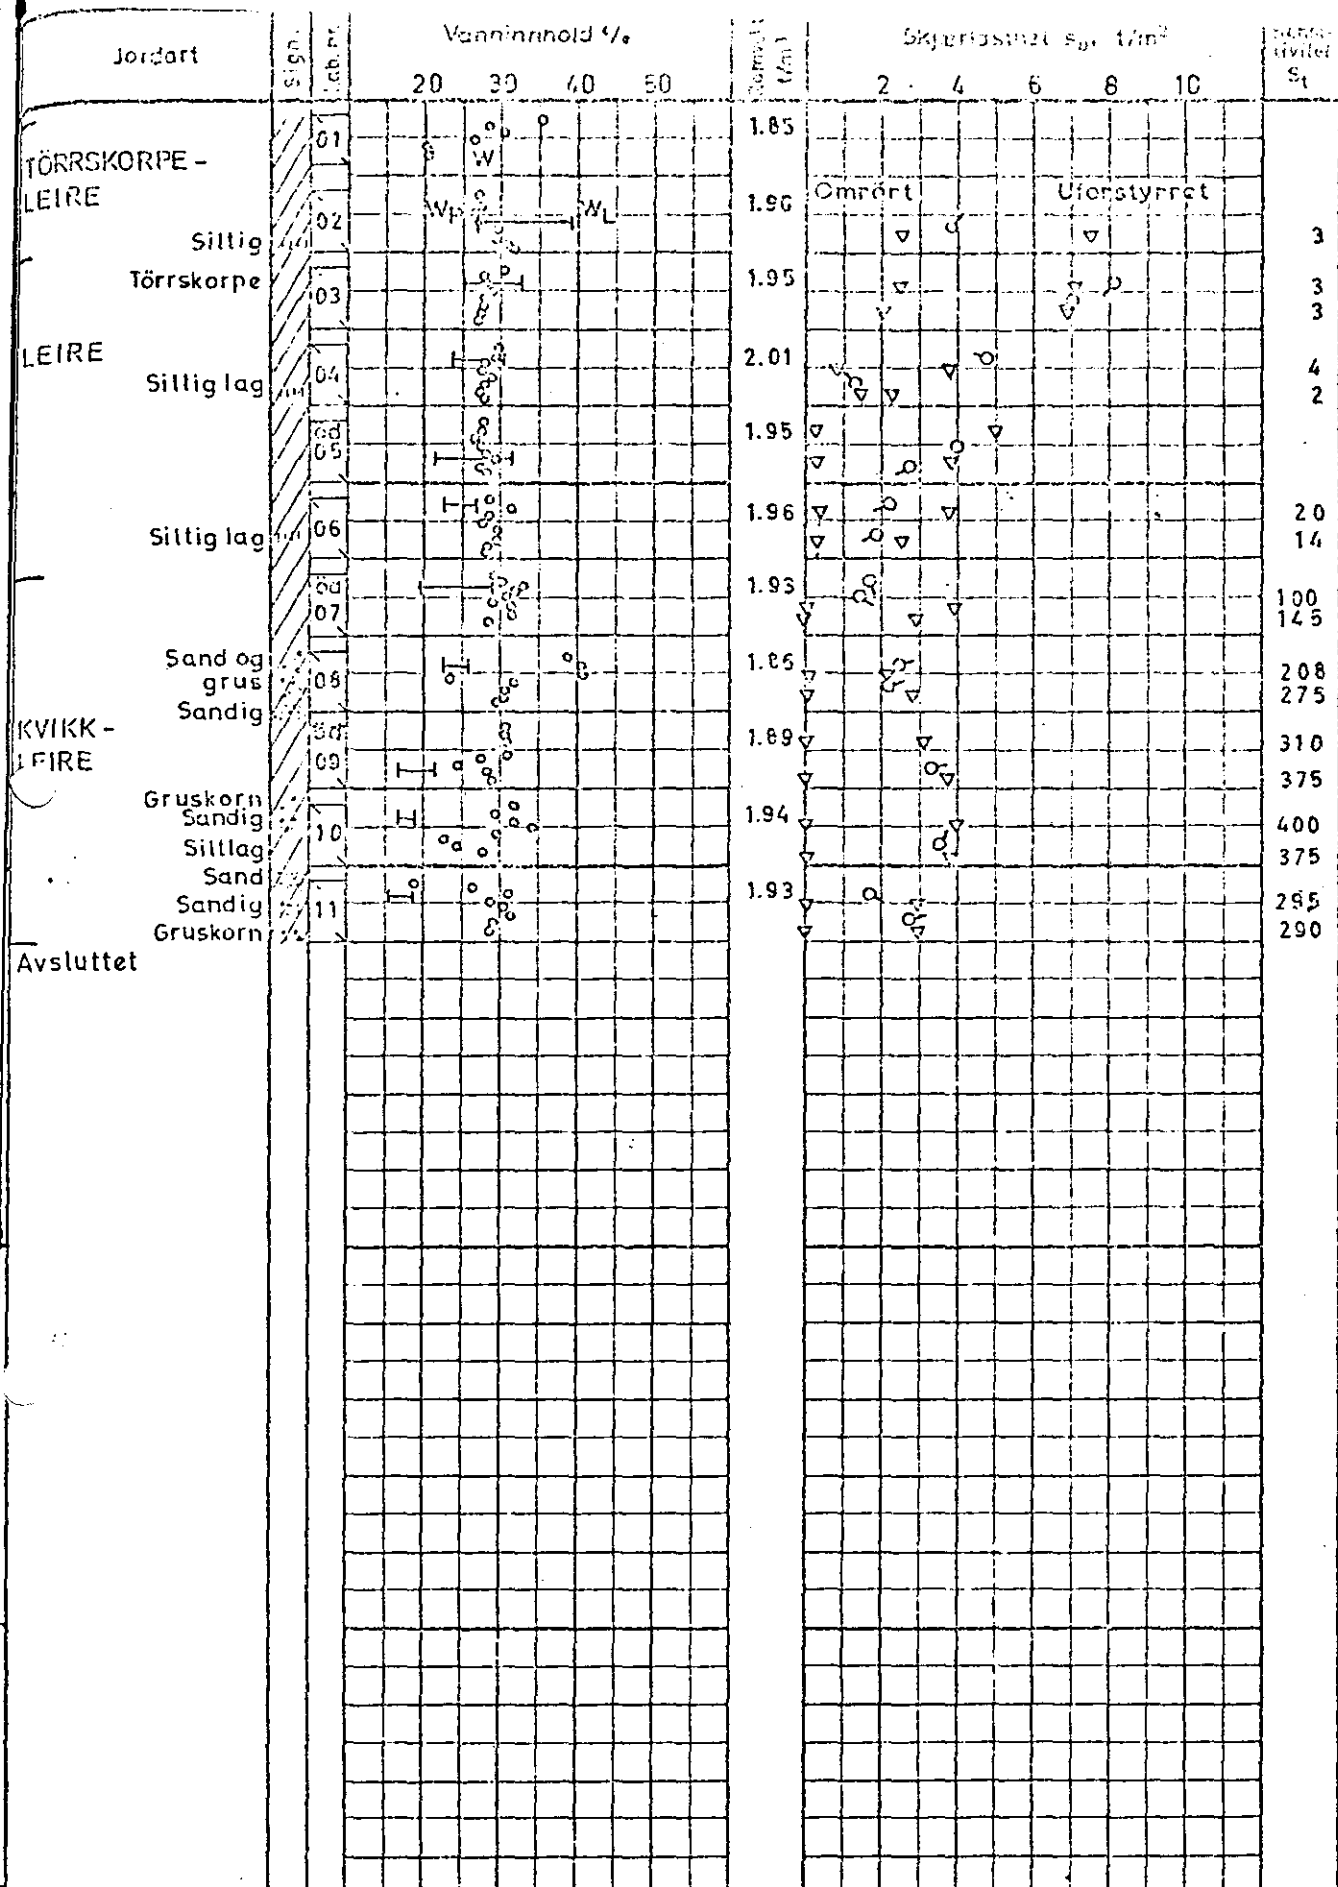

GAUSTADBEKKDALEN, NEDRE DEL

Dato 26.3.71 Tegner

BORPROFIL

Hull . . . I
Terr. kote . 77.05
Prøve ø . 54 mm

Godkjent
Oppdr. nr. 69085

Yngbeoring ○ trykkforsøk ▼ konus w = vanninnhold w_L, w_p = flyte- og utrullingsgrense

Tegn. nr. 001