


# BORPROFIL

NV F1

212R

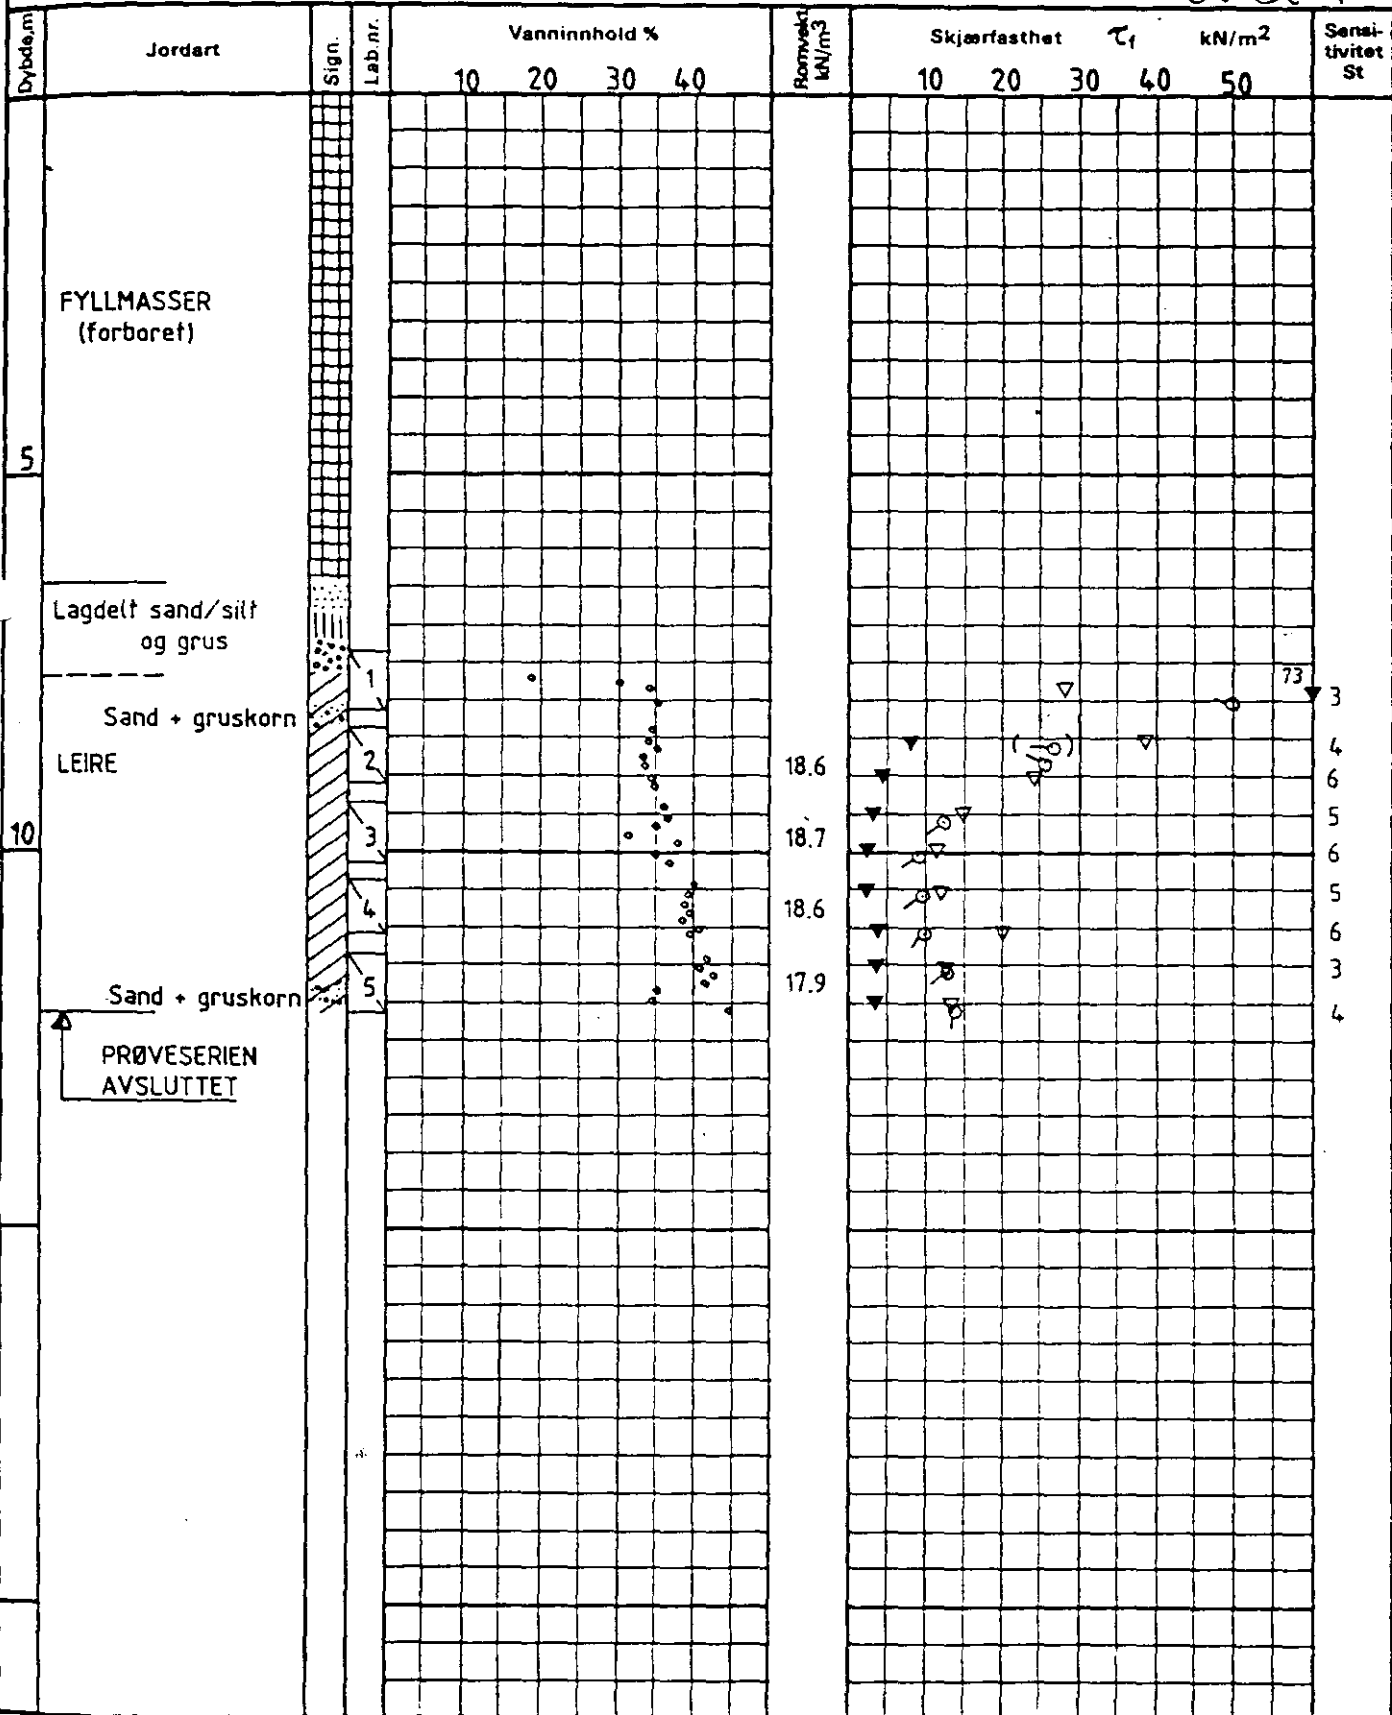

Hull 23      Terr kote 11.20      Prøve ø 54mm

+ vingebooring   ● trykkforsek   ▼ konus   w = vanninnhold    $w_L$  ,  $w_p$  = flyte- og utrullingsgrense

ÅKE LARSON AS  
 GJENSIDIGE FORSIKRING  
 NYTT HOVEDKONTOR, SOLLERUD

Utf.		
Tegn.	IBH	03.05.89

INGENIØR CHR. F. GRØNER A.S

60445-G-002