

SOCD:3

N. S. B
Gk 668

NSB.


Tunell gjennom Ekebergåsen,
Militærrampen - Mossevn. 14 og 16.

8.10.1948

SO.D3, IV

overført 83

1948
Svein
1948

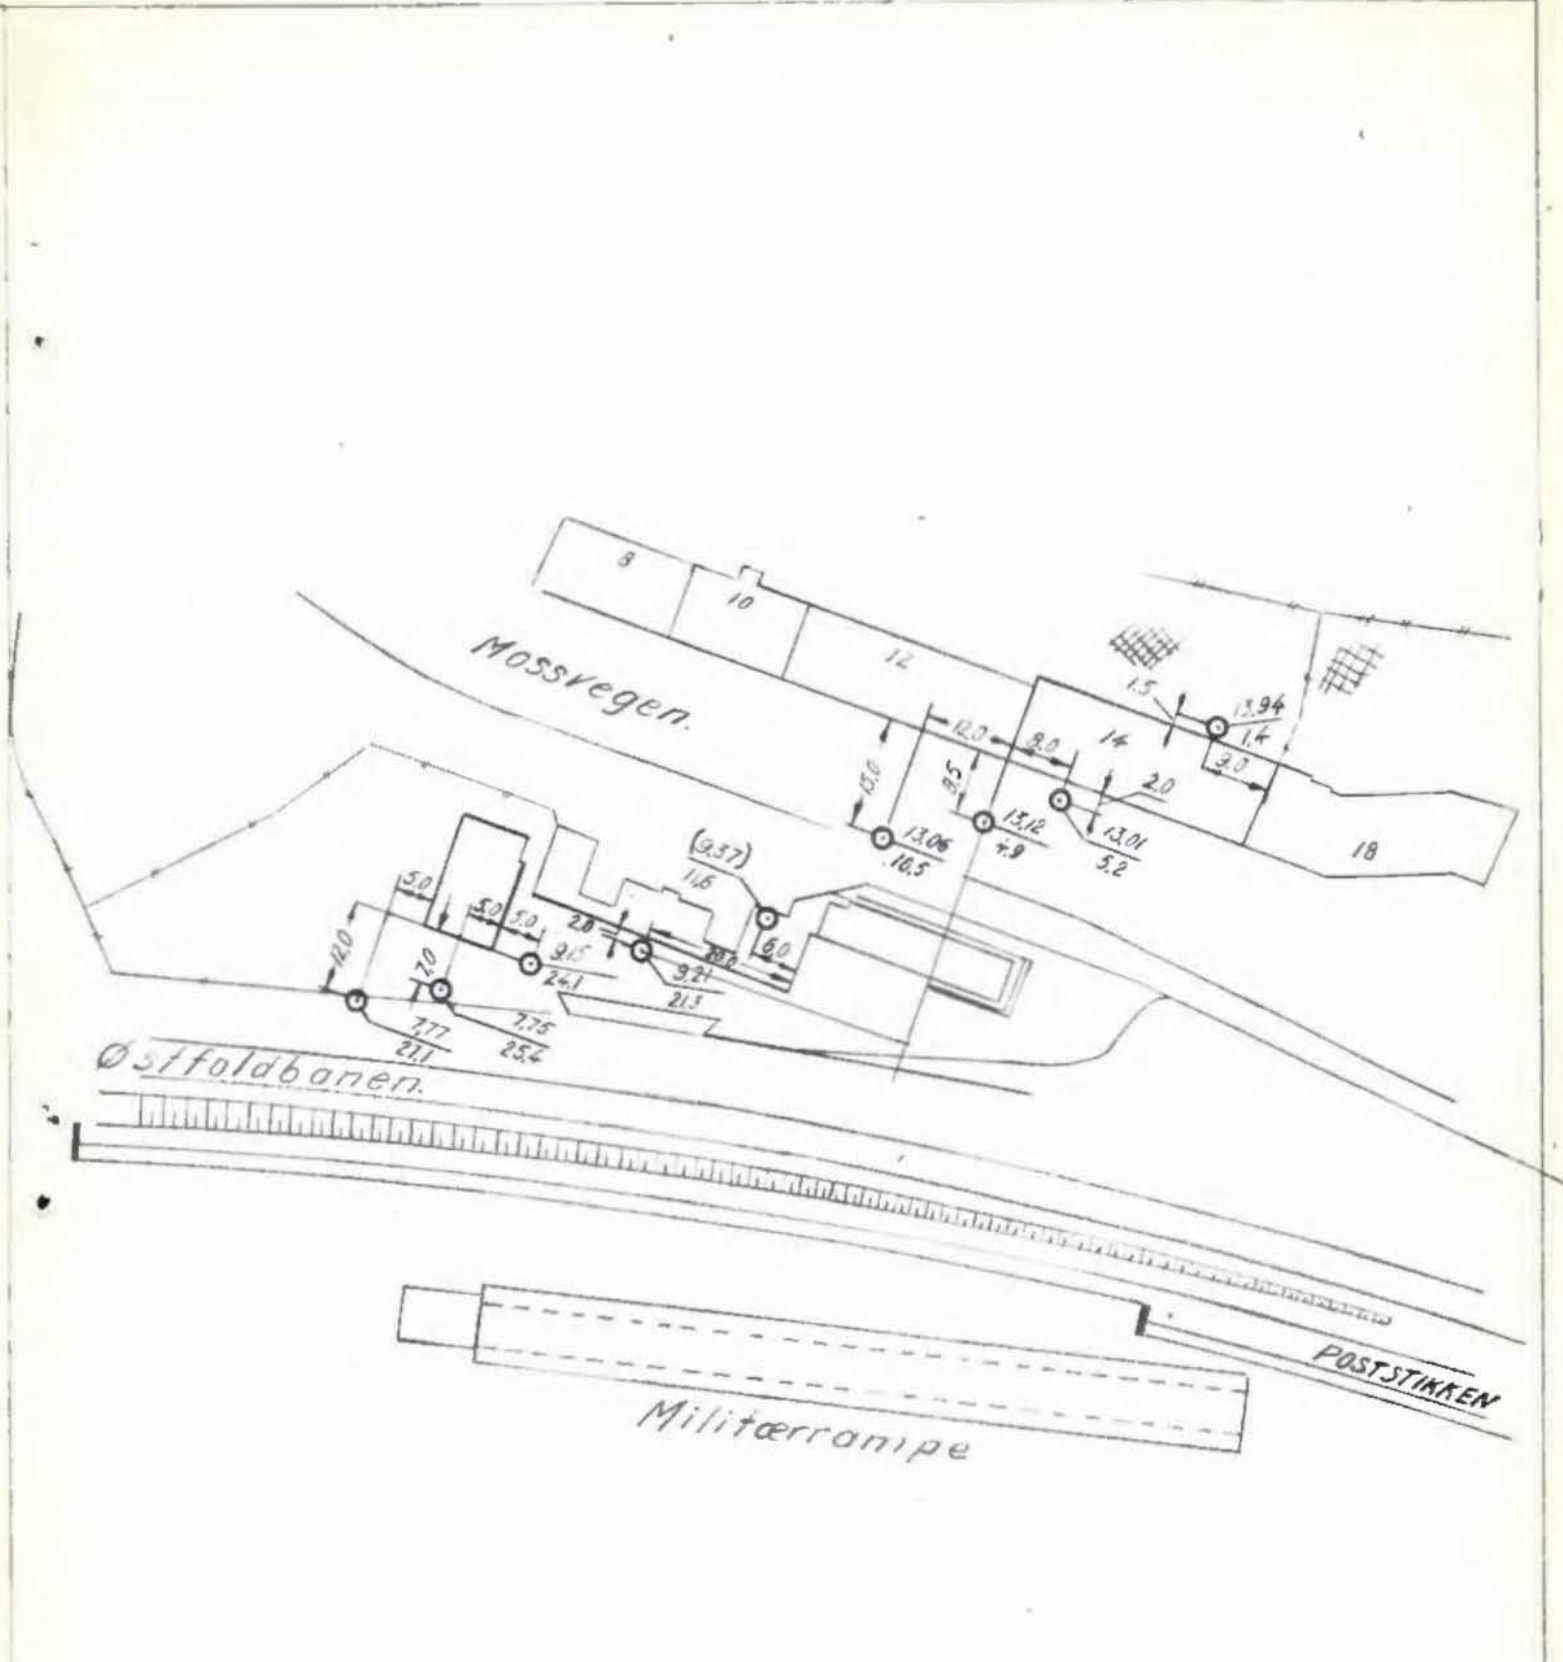

○ Terrenghøyde.
 ○ Dybde til tjeil.

Terrenghøyde i parentes er kjellergulv.

Grunnboringskart Tunnel gjennom Ekebergåsen.	Målestokk	Boret J.K. Septbr. 1948
	1:1000	Tegn J.D. 8/10-48.
Norges Statsbaner — Generaldirektøren Geotekniske kontor Oslo 8 110 - 10 48	Erstatning for:	
	668.	
	Elevasjon av:	