

N O T E B Y

24938

Stanseveien 20

utvidelse av p-plass

\* 914  
NO: M 7 IV  
Overspart Juli 92/EMK

|                      |  |               |
|----------------------|--|---------------|
| Fagområde:           | Geoteknikk   |               |
| Stikkord:            | Fjellkontrollboringer  | Morenemasser  |
|                      | Profilering  | Sprengning    |
|                      | Parkeringsplass  | Høyspentlinje |
| Oppdragsnr.:         | 2 4 9 3 8  |               |
| Rapportnr.:          | 1  |               |
| Oppdrags-<br>giver:  | TELEDIREKTORATET   |               |
| Oppdrag/<br>rapport: | STANSEVEIEN 20<br>-----<br>GRUNNFORHOLD, STABILITET<br>ORIENTERENDE GEOTEKNISK VURDERING |               |
| Dato:                | 5. juni 1984   |               |

Rapport-utdrag:

Teledirektoratet planlegger utvidelse av parkeringsplass i Stanseveien 20. Utvidelsen berører området under Oslo Lysverkers 47-kV høyspentlinje Nordtvedt-Furuset. Vurdering av 3 høyspentmasters stabilitet mot utgraving for parkeringsplass.

Terrengnet heller 1:3 mot sydøst. Overflateerosjon i skråning brattere enn 1:2. Løsmasser består av blandet morene, grus, sand, silt og litt leire til fjell. Løsmassedybder 1.5 - 4.5 m. Sprengningsdybder 1.0 - 4.0 m. Utfylling mot Stanseveien ca. 2 m høy.


Stabilitet for master tilfredsstillende. Støttemur (f.eks. Trønderblokkmur) i bakkant av parkeringsplass. Såle til støttemur forankres i fjell. Det må etableres i seksjoner á 5 m

JUNE

Adr.


NO: M 7 14

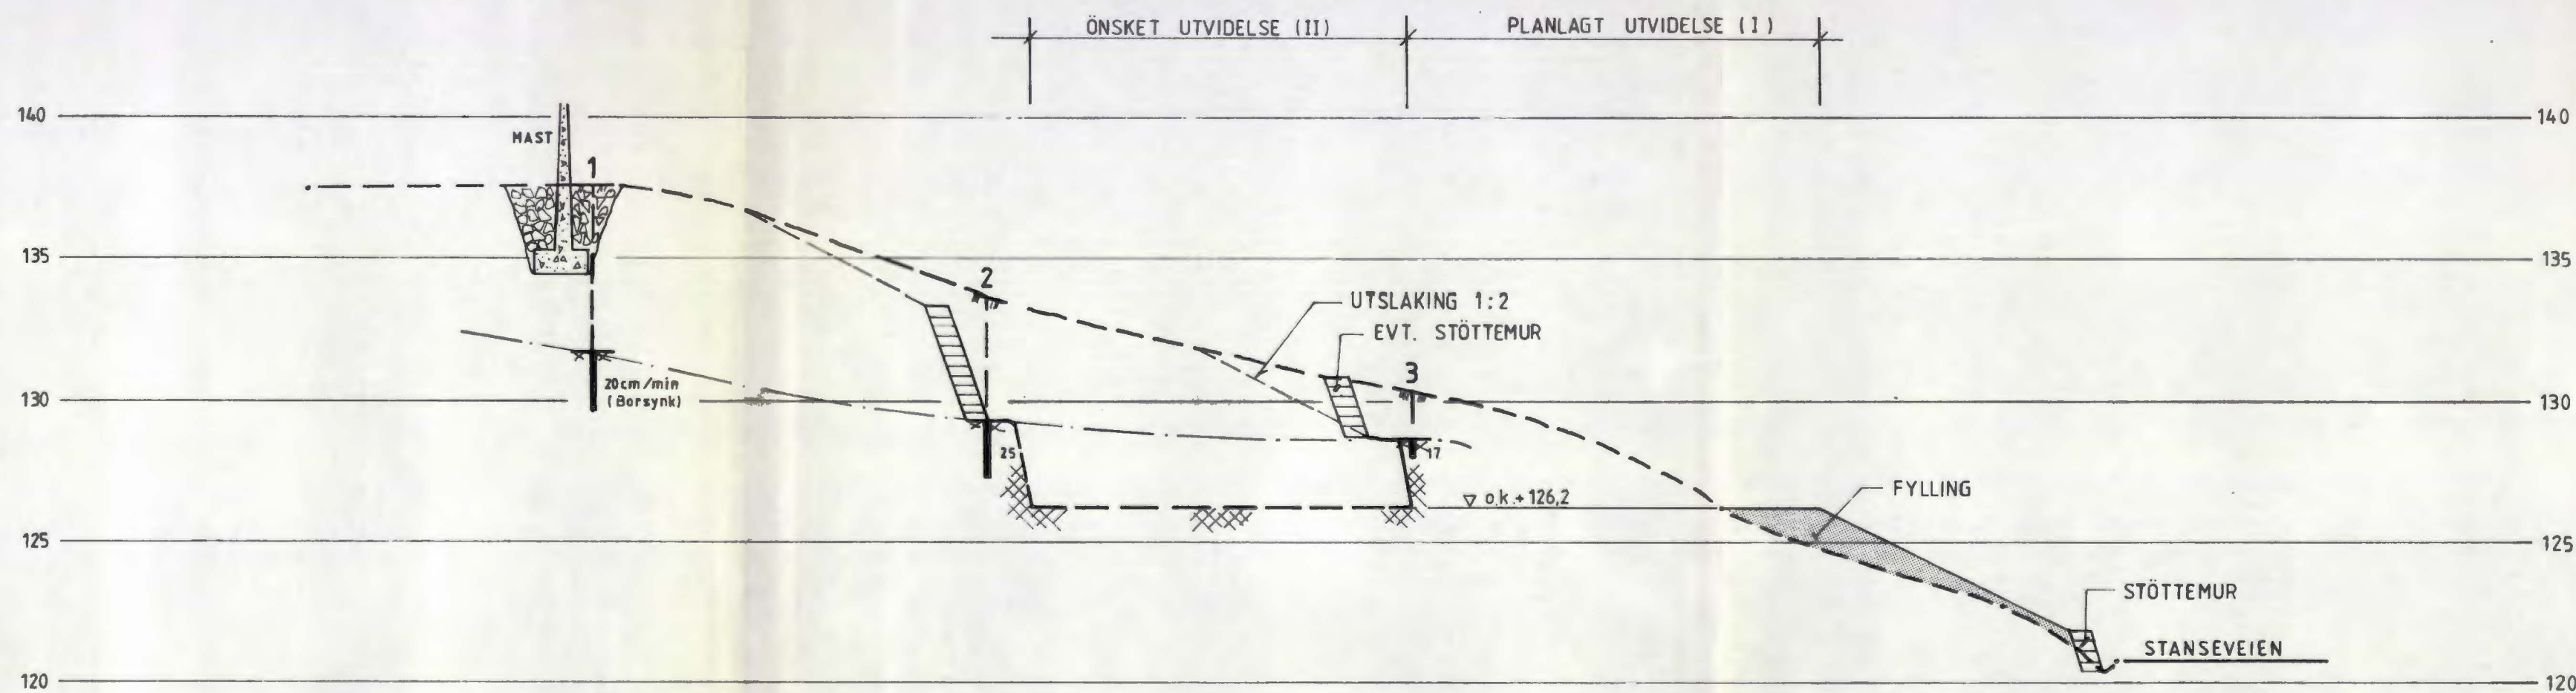


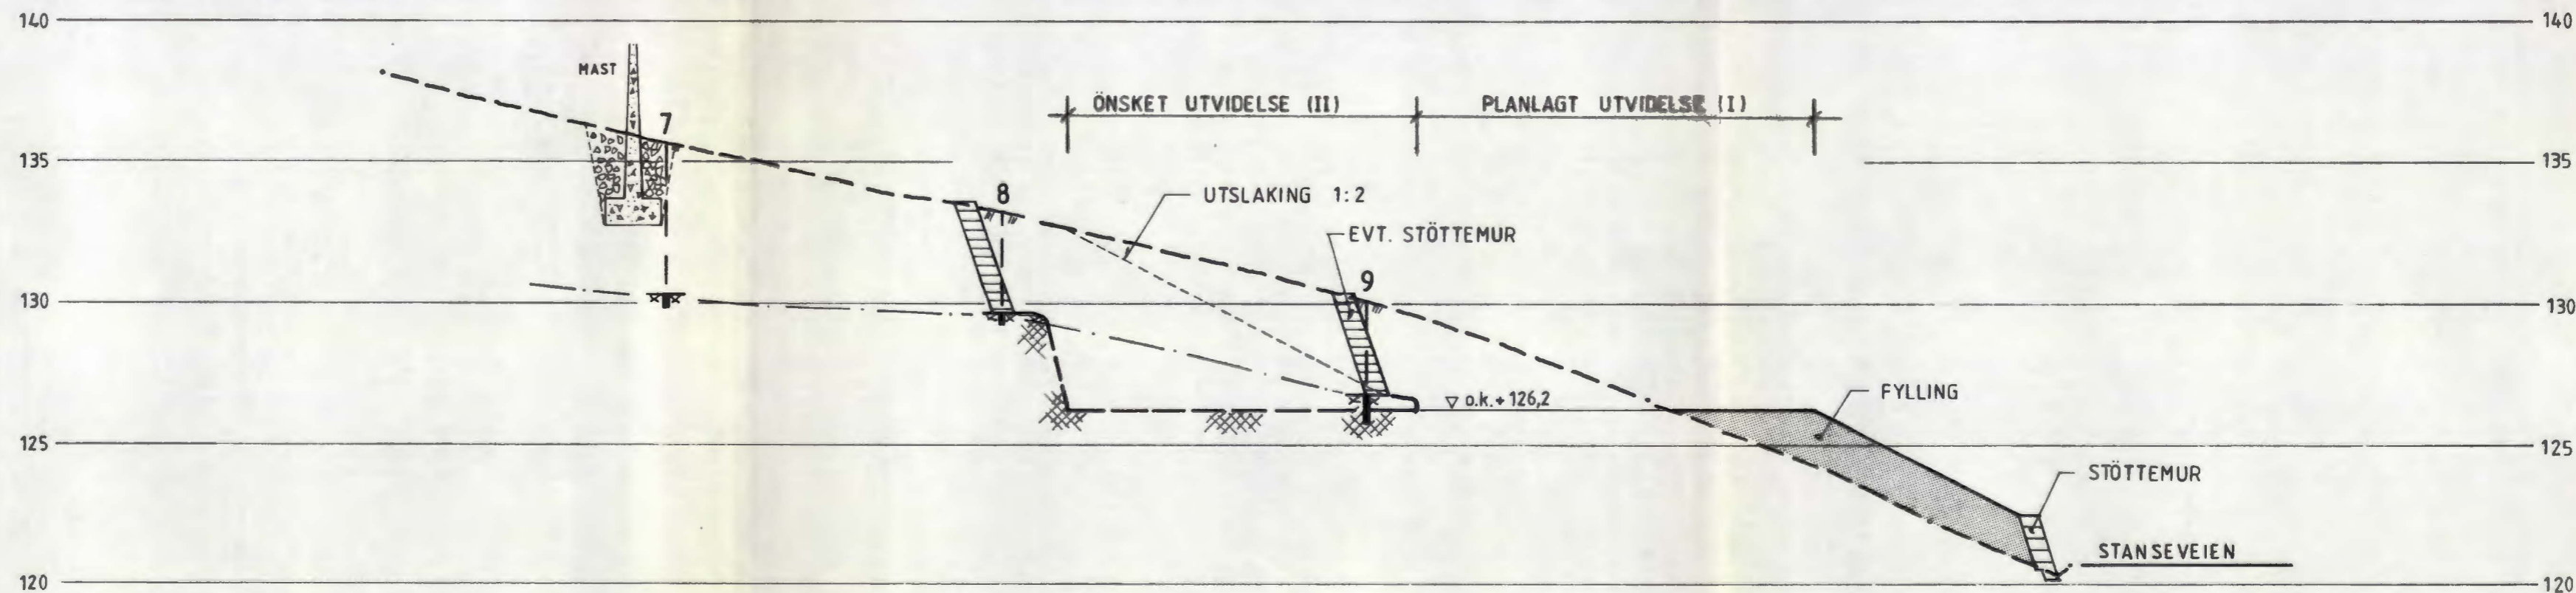


| REV. | REVISJONEN GJELDER           | SIGN.      | DATO            |
|------|------------------------------|------------|-----------------|
|      | <b>PROFIL A - A</b>          | MÅLESTOKK  | TEGNET          |
|      | TELEVERKET, STANSEVEIEN 20   | 1: 200     | EN              |
|      | UTVIDELSE AV PARKERINGSPLASS | KONTR.     | <i>T. Lang.</i> |
|      |                              | DATO       | 24.5.84         |
|      |                              | ERST. FOR. |                 |
|      | OPPDRAG NR.                  | TEGN. NR.  | REV.            |
|      | 24938                        | 100        |                 |

**NOTEBY**  
NORSK TEKNISK  
BYGGEKONTROLL AS

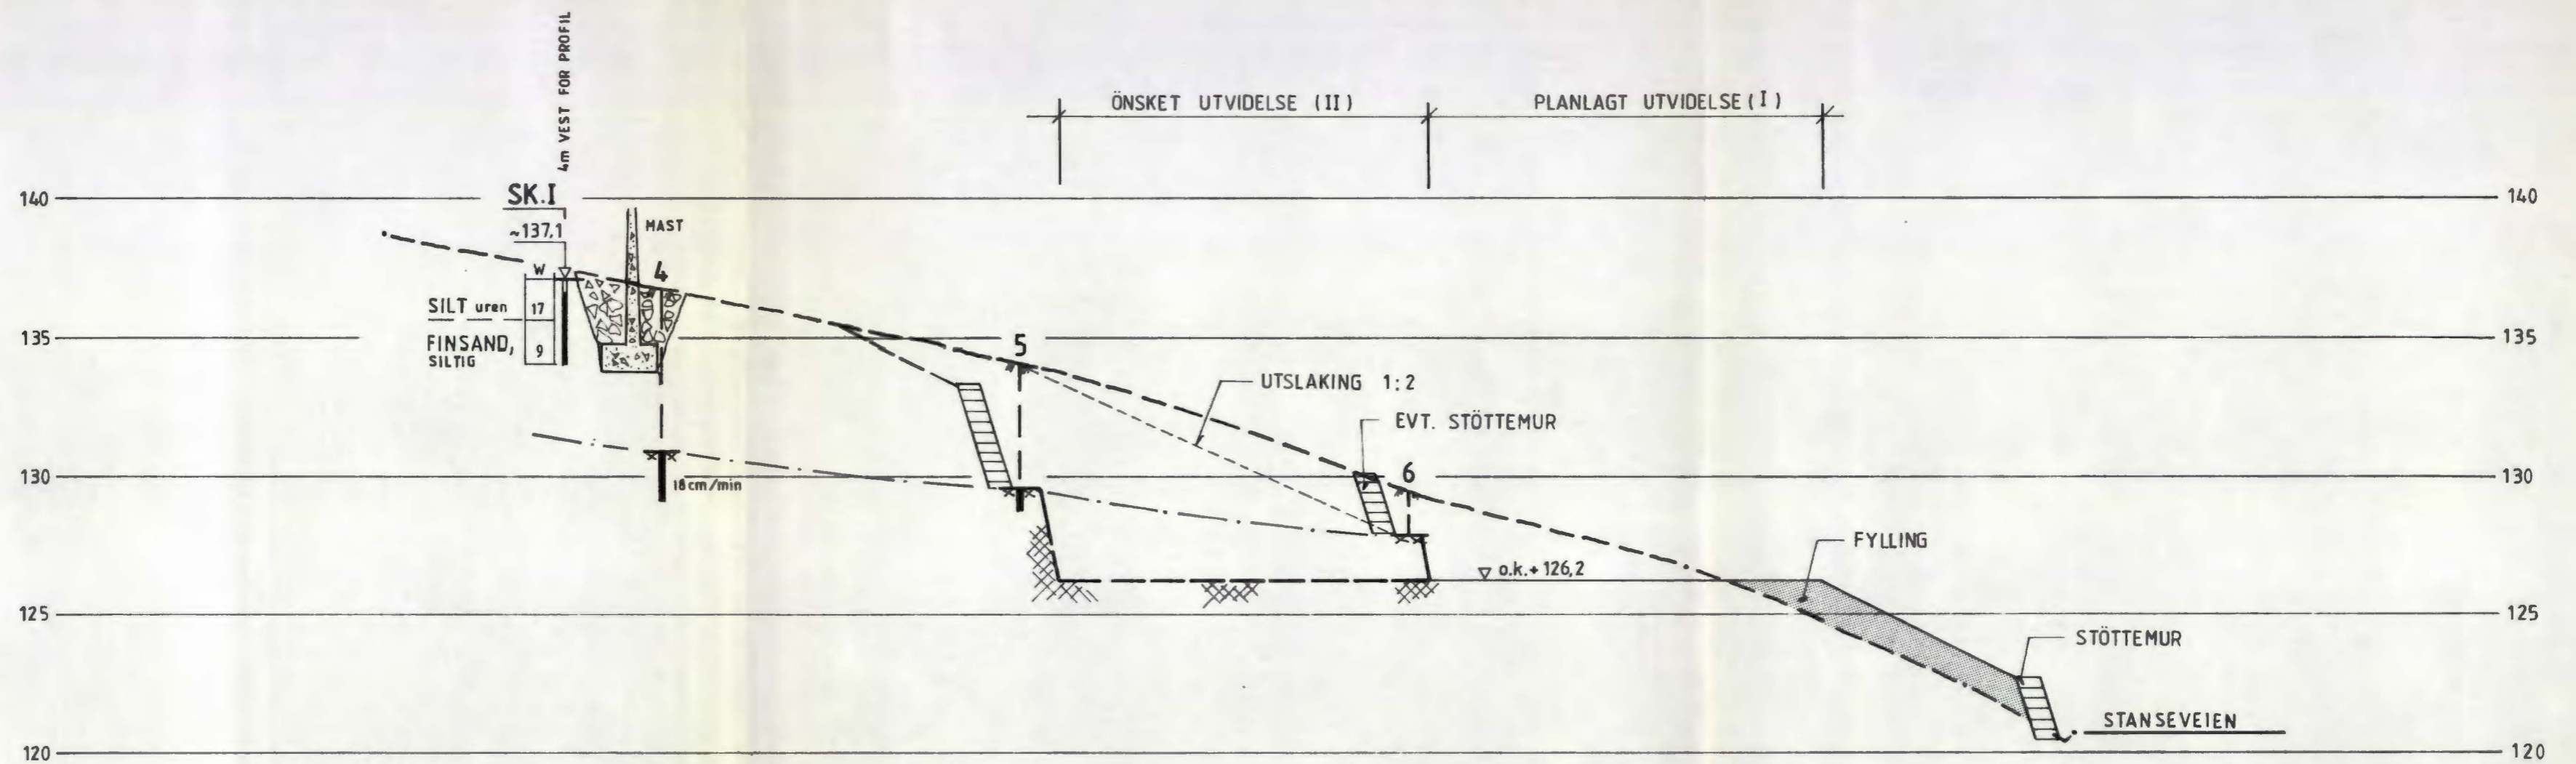

| REV.  | REVISJONEN GJELDER | SIGN.                                       | DATO      |
|---|--------------------|---|-----------|
| PROFIL B - B  |                    | MÅLESTOKK                                   | TEGNET    |
| TELEVERKET, STANSEVEIEN 20<br>UTVIDELSE AV PARKERINGSPLASS  |                    | 1:200                                       | EN        |
|   |                    | KONTR.<br><i>T. Haug</i><br>DATO<br>24.5.84 |           |
|   |                    | ERST. FOR.                                  |           |
|  <b>NOTEBY</b><br>NORSK TEKNISK<br>BYGGEKONTROLL A/S |                    | OPPDRAK NR.                                 | TEGN. NR. |
|   |                    | 24938                                       | 101       |
|   |                    |   | REV.      |



| REV. | REVISJONEN GJELDER           | SIGN.      | DATO           |
|------|------------------------------|------------|----------------|
|      | <b>PROFIL C - C</b>          | MÅLESTOKK  | TEGNET         |
|      | TELEVERKET, STANSEVEIEN 20   | 1:200      | EN             |
|      | UTVIDELSE AV PARKERINGSPLASS | KONTR.     | <i>J. Kaug</i> |
|      |                              | DATO       | 24.5.84        |
|      |                              | ERST. FOR. |                |
|      | OPPDRAK NR.                  | TEGN. NR.  | REV.           |
|      | 24938                        | 102        |                |

