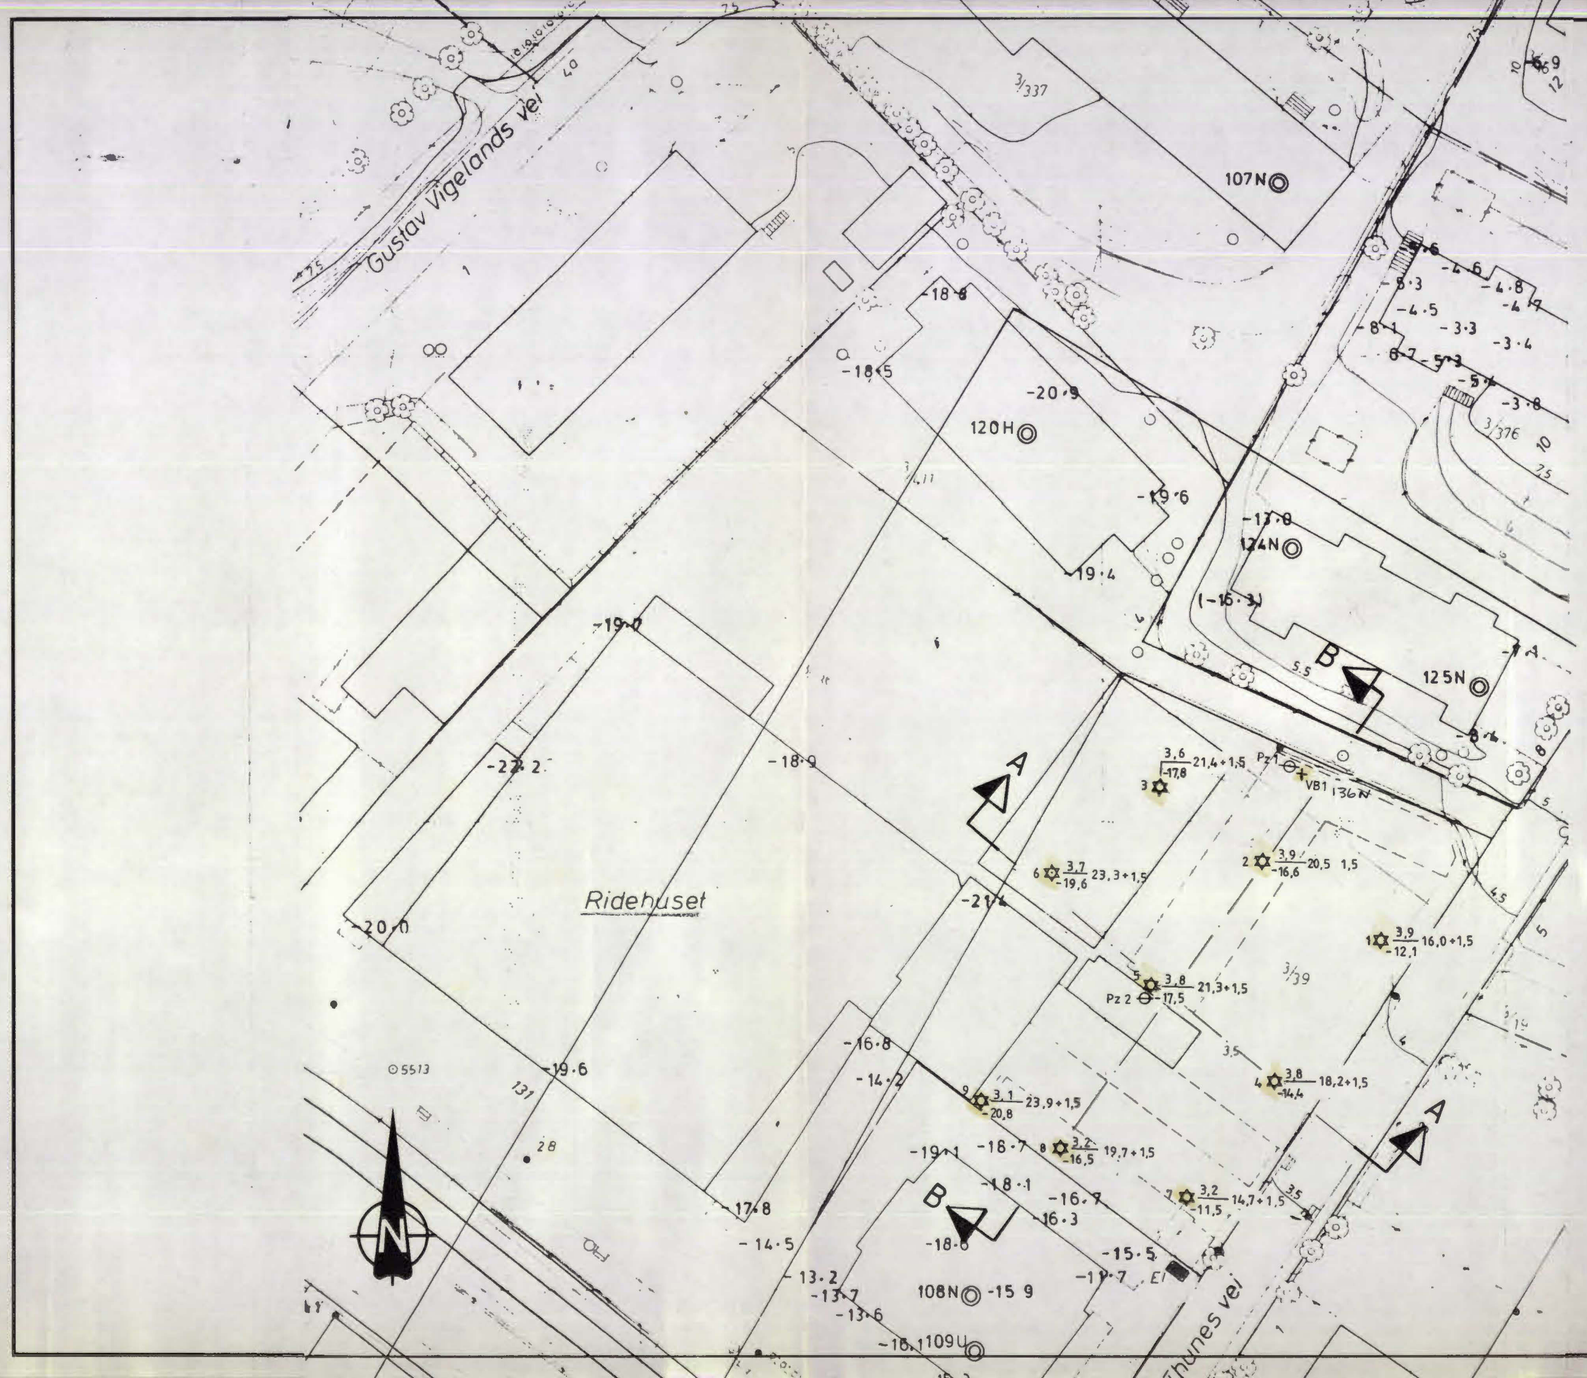

NVC2 I Thunes 2 Noteby 50115

- DREIESONDERING
- ENKEL SONDERING
- RAMSONDERING
- FJELLKONTROLLBORING
- KJERNEBORING
- TRYKKDREIESONDERING
- PRØVESERIE
- PRØVEGROP
- TRYKKSONDERING
- VINGEBORING
- PORETRYKKMÅLING

BORHULL NR. TERRENG (BUNN) KOTE / ANTATT FJELLKOTE — BORET DYBDE + (BORET I FJELL)

BORBOK NR. 10542 — LAB. BOK NR.

KARTGRUNNLAG: NVC2

UTGANGSPUNKT FOR NIVELLEMENT: Pp 5514 H = 2,68

REV.	REVISJONEN GJELDER	SIGN.	DATO

BORPLAN

THUNES VEI 2
SKÖYEN

MÅLESTOKK	TEGNET	KONTR.	DATO	ERST. FOR.
1:500	ACL	GB	24.5.91	

NOTEBY
NORSK TEKNISK BYGGEKONTROLL A/S

OPPDRAG NR.	TEGN. NR.	REV.
50115	1	

A.S TØRRKOPI