

Tilhører Undergrunnskartverket

Tilhører Undergrunnskartverket

R _ LL" L

R -1121 del 3

Avløpstunnel oslo Sentrum

Dokkveien , påslippspunkt

OSLO KOMMUNE

GEOTEKNISK KONTOR

*SO:AT1
285

Tegnforklaring


- Enkel sondering
- Dreiesondering
- + Vingeboring
- ⊙ Prøvetaking
- ⊗ Prøvetaking med skovlbor
- ⊛ Fjellkontrollboring
- Terrengkote Boreddybde + bo
- Ant. fjellkote
- Ikke boret til fjell

$$y = 572,5$$

$$x = 212,0$$

Pa-topp-h. u

550
250

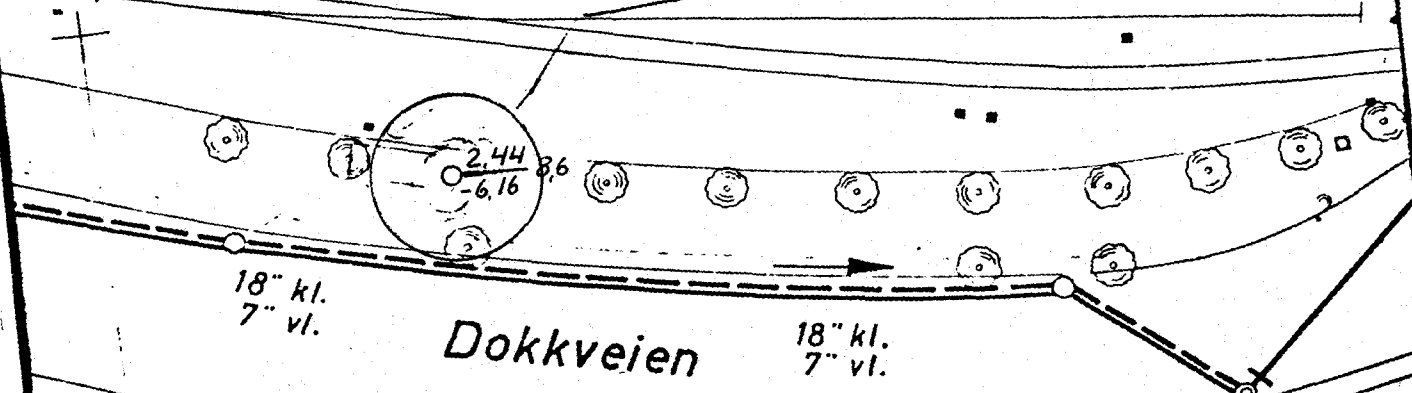

Dokkveien

18" kl.
7" vl.
vallabrygga

Dokkvn.	Målestokk	1:500
	R - 1121	
Situasjons - og borplan	Bilag 2	
OSLO KOMMUNE Geoteknisk kontor	Dato Juli 79	