

Madshus

8 5 5

SO,D2,II

Industri og Boligbygg A/S


Konowsgt. 8

25. 10. 1973

Tilhører Undergrundskartverket

Må ikke fjernes

SO,D-2 II

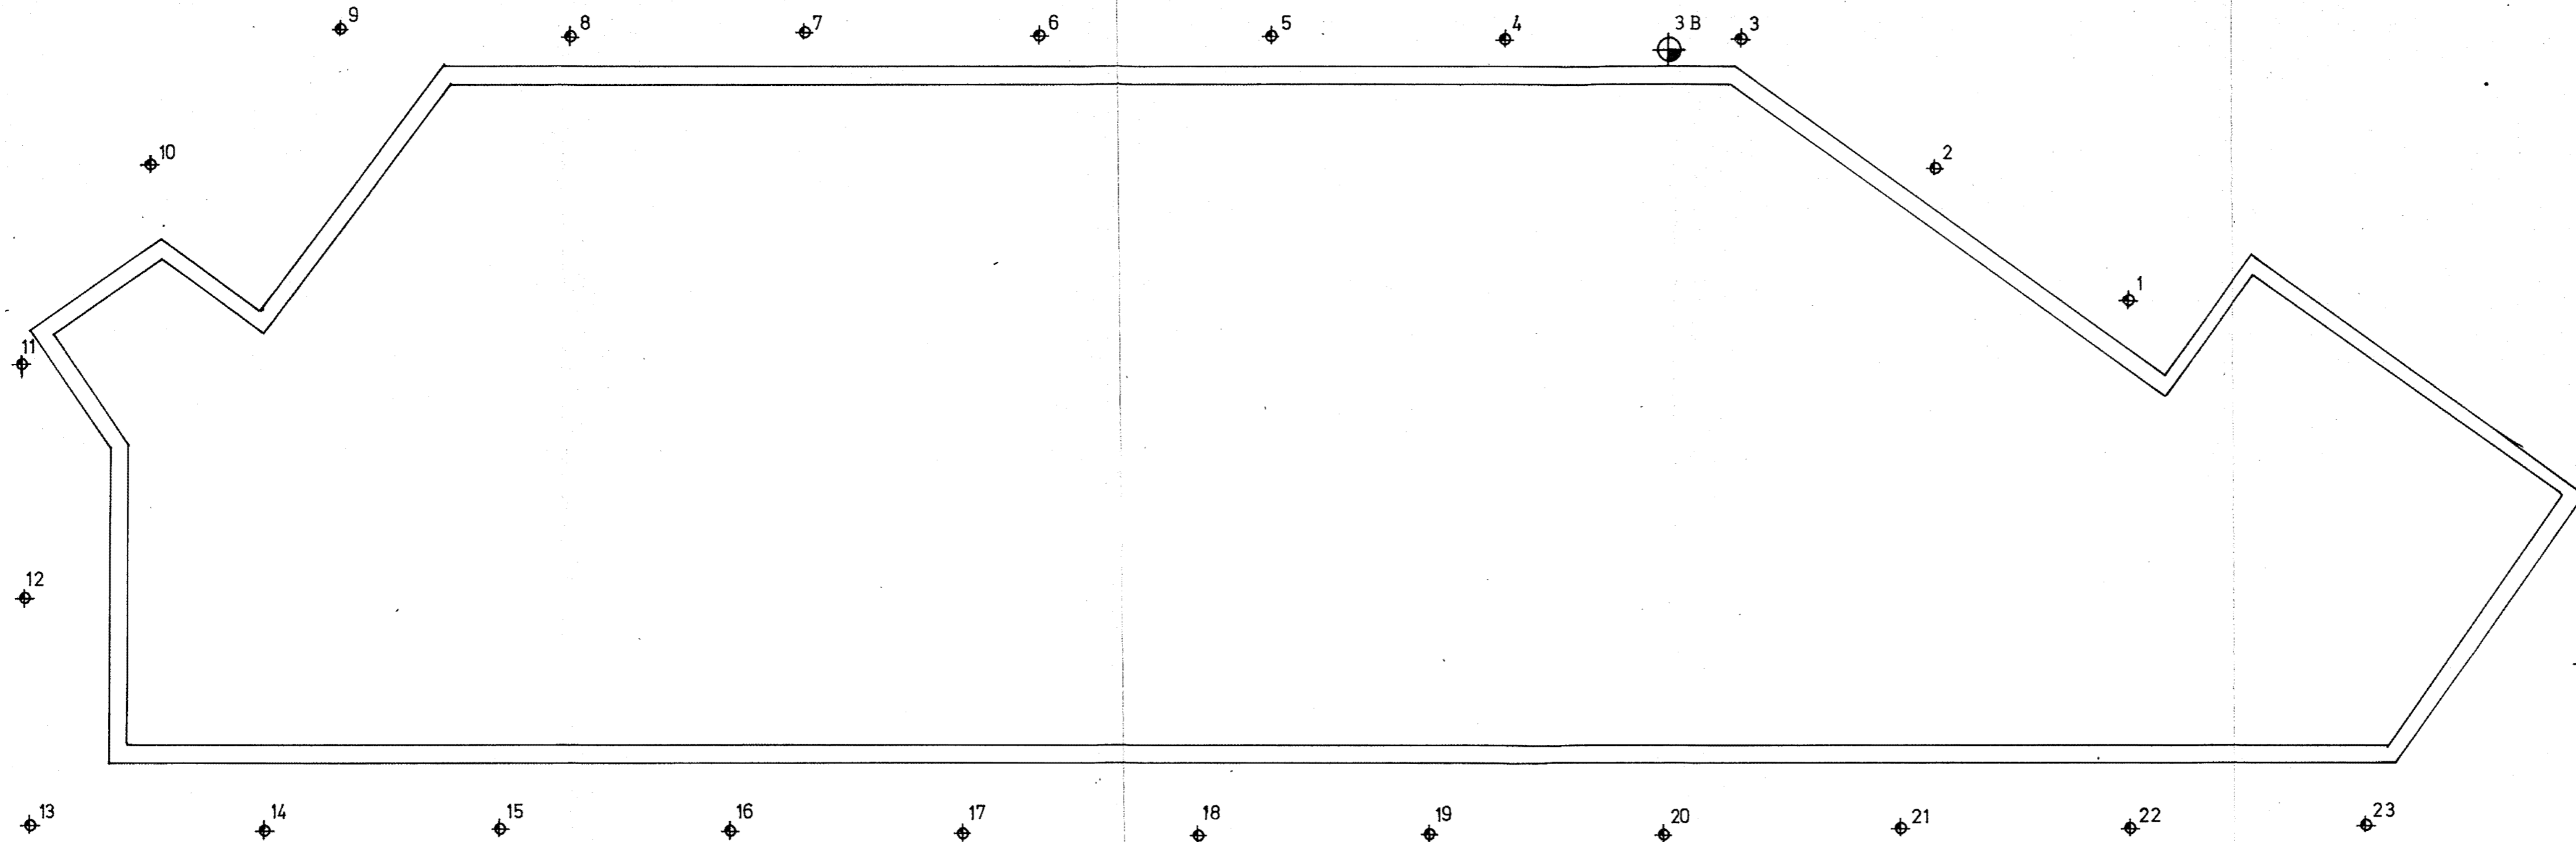

- ◆ Måling av vagabonderende strømmer
- ⊕ Korrosjonssondering

INDUSTRI OG BOLIGBYGG A/S
KONOWSGT. 8
PLAN
M=1/100

KORROSJONSSONDERING

Anlegg

