


NOTEBY 5751
1971

Profil Q-Q

405N NOP9

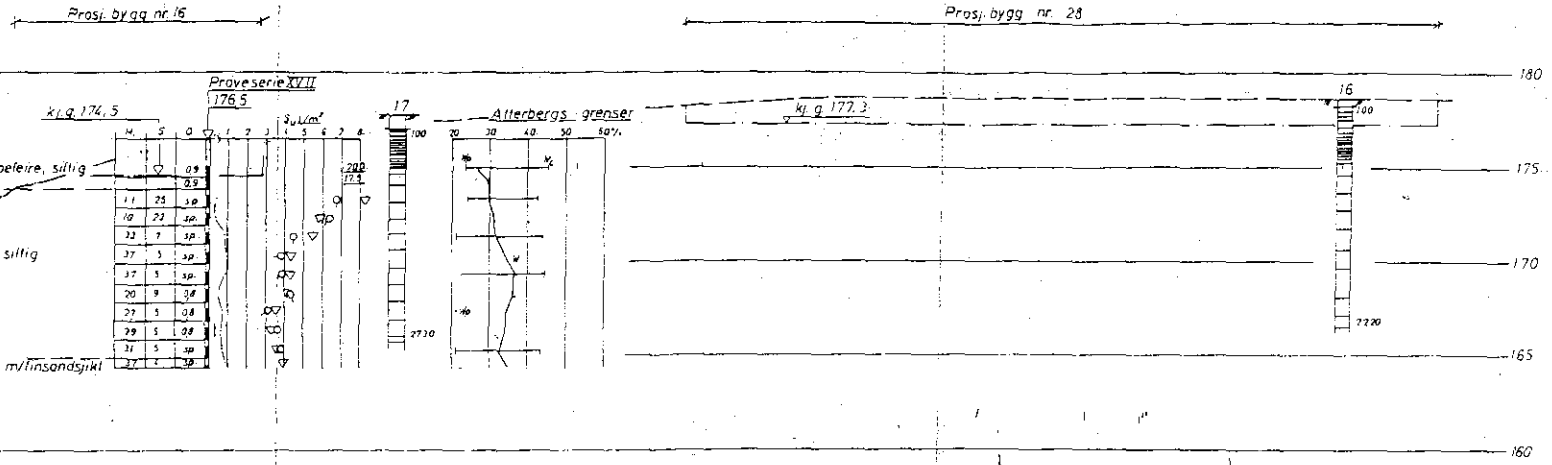

Tøkerud, Felt G		Målestokk	Tegn-LEK	6-11-67
Byggm. N. Stiansen		1:200		
Profil Q-Q		Erstatning lov:		
NORSK TEKNISK BYGGKONTROLL		5751-22		
JAN FRIIS		Erstatner av:		