

NOTEBY

1490

MIDDELTHUNSGT. 27 ELKEM

15-9-1947

HEIMDAL HURTIGHEFTE
A 4

OVERFØRT TIL KARTPLATE

DATO: mai 76 SIGN: A. H. Leid


*NV. A3, IV

712

Middelthuns gt. & Essendrops gt. NV A 3 IV


Situasjonsplan

M=1:500

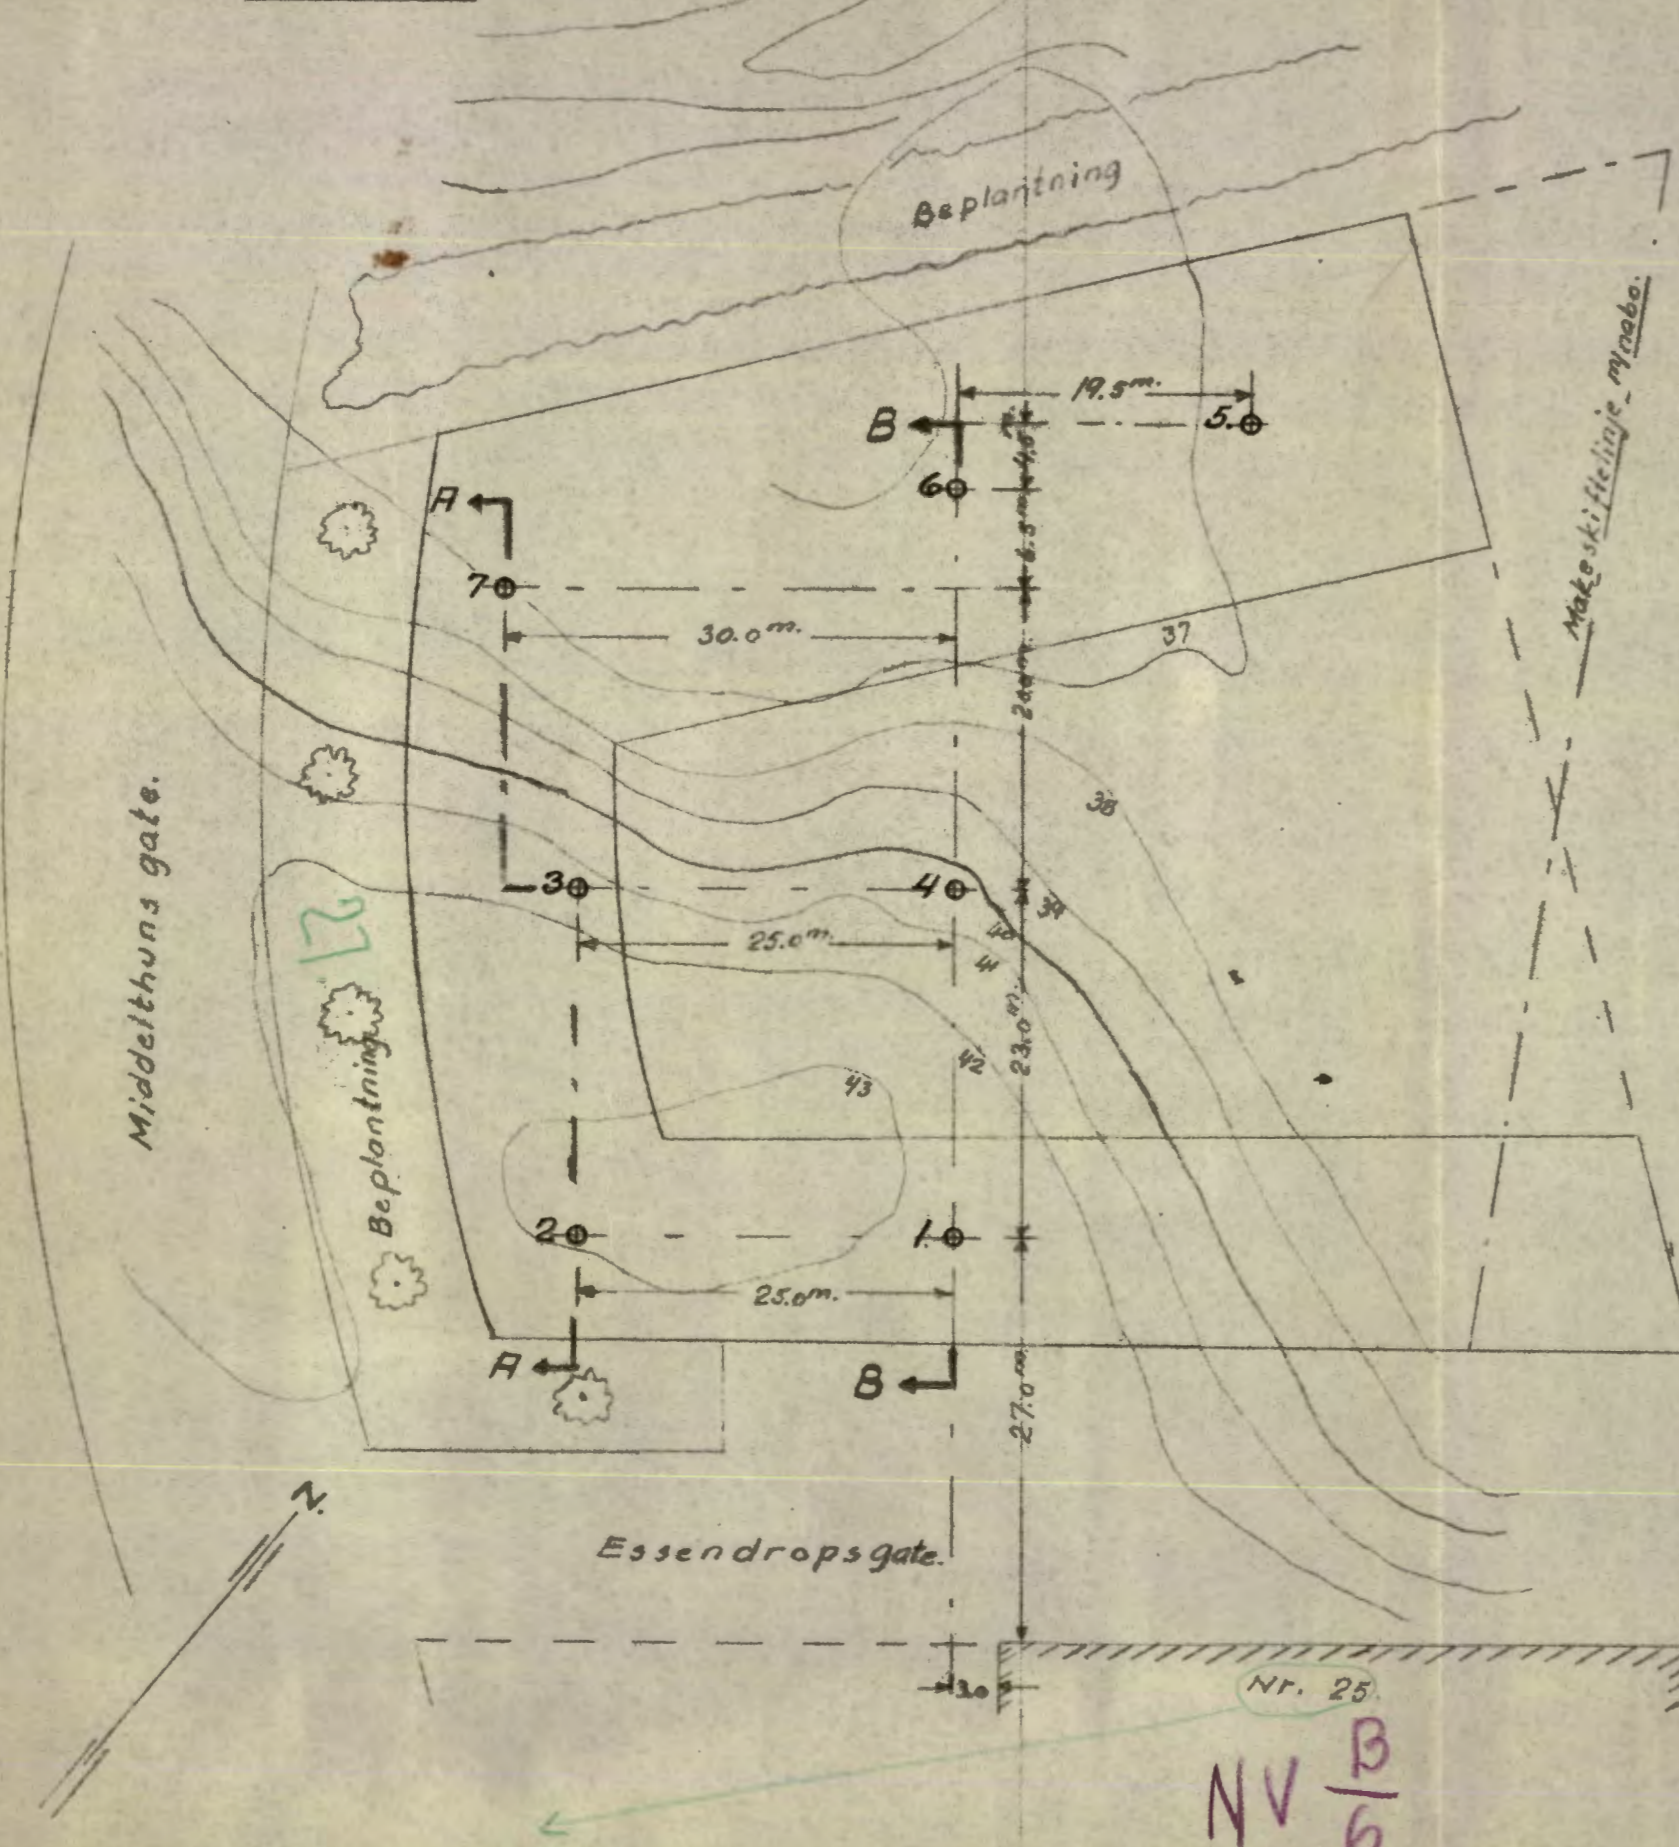


Profil A-A

M.L.=1:200 M.H.=1:200

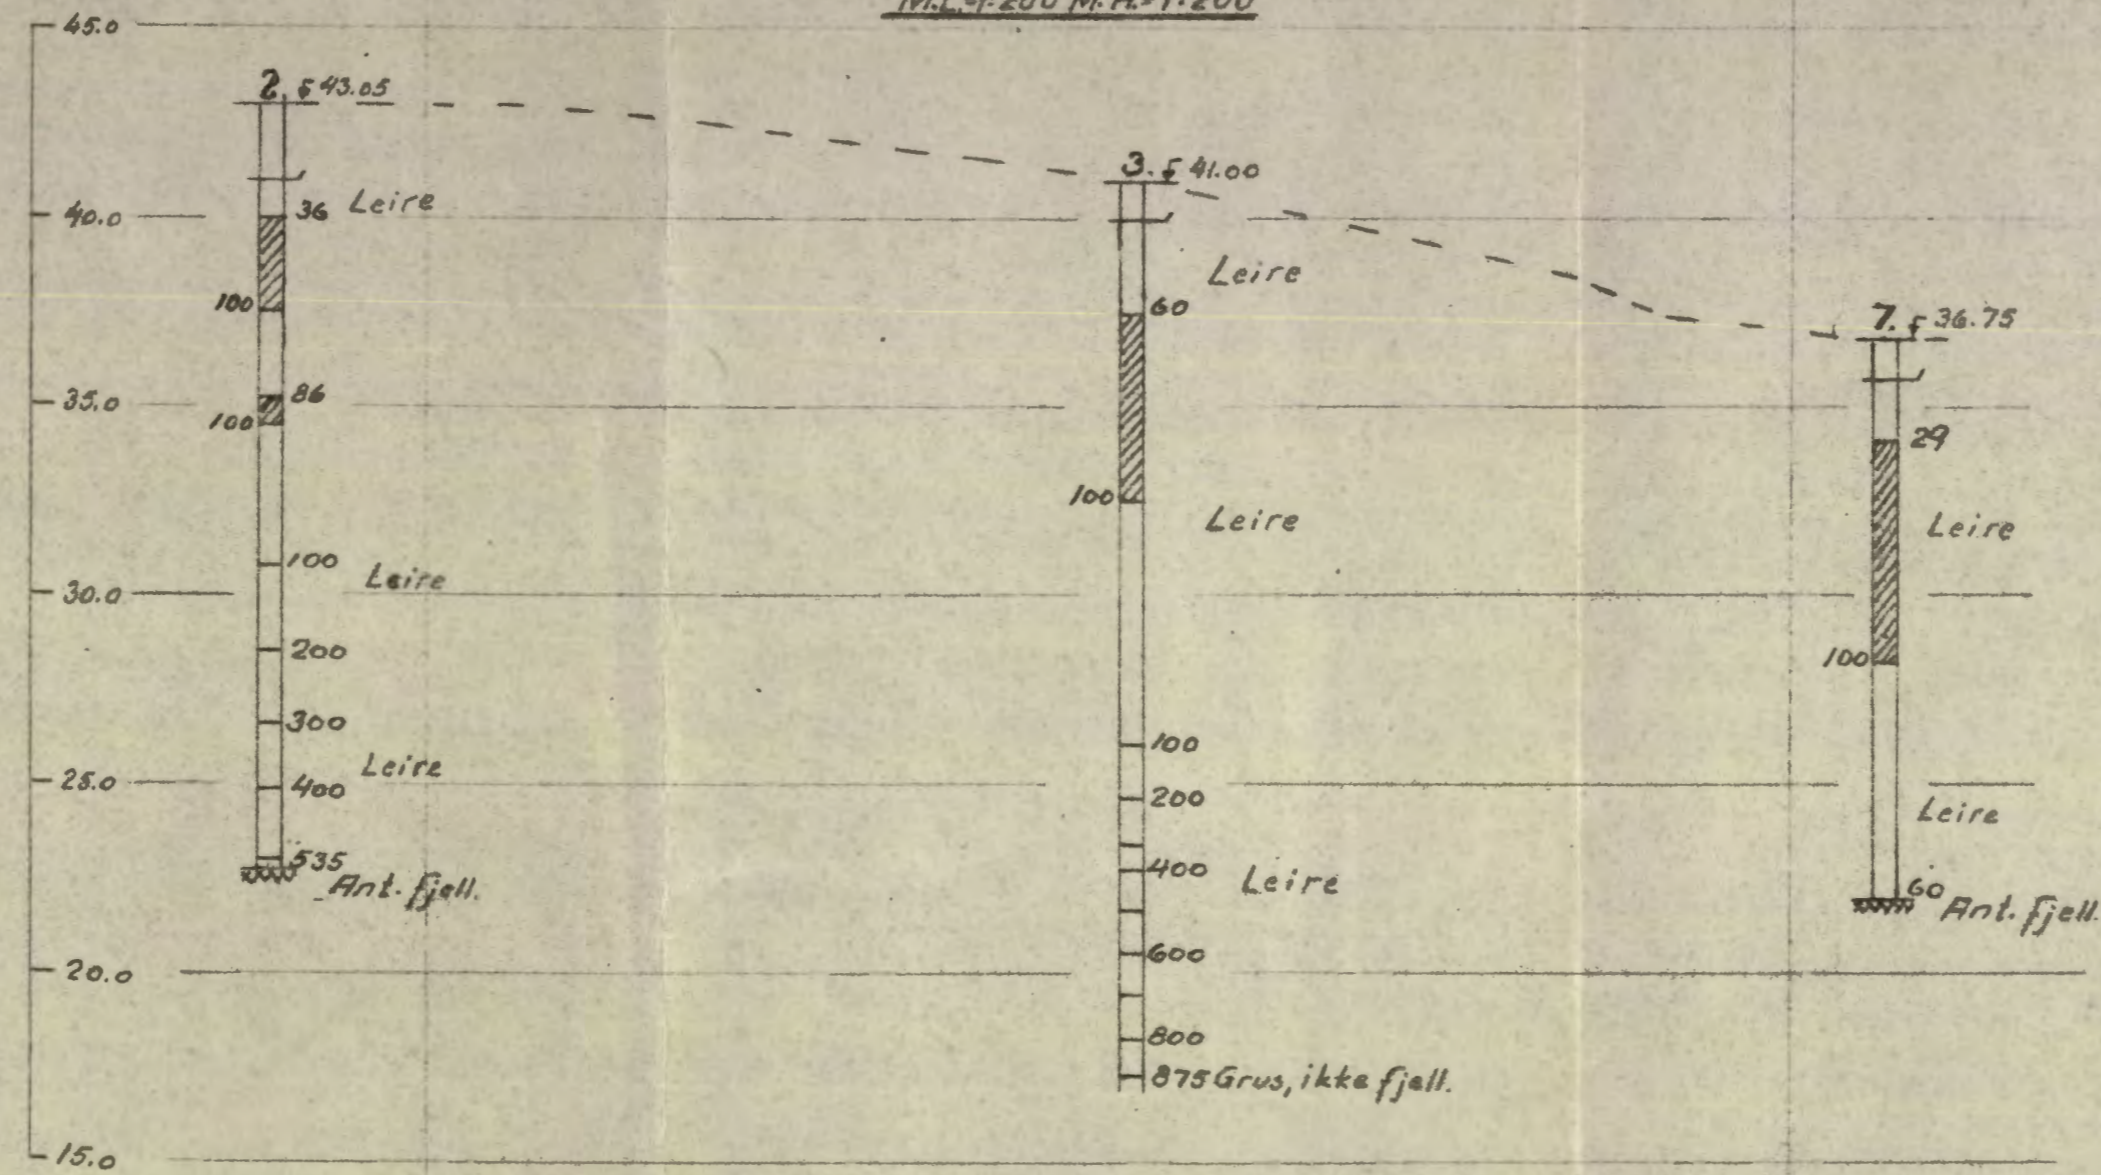


Profil B-B

M.L.=1:200 M.H.=1:200

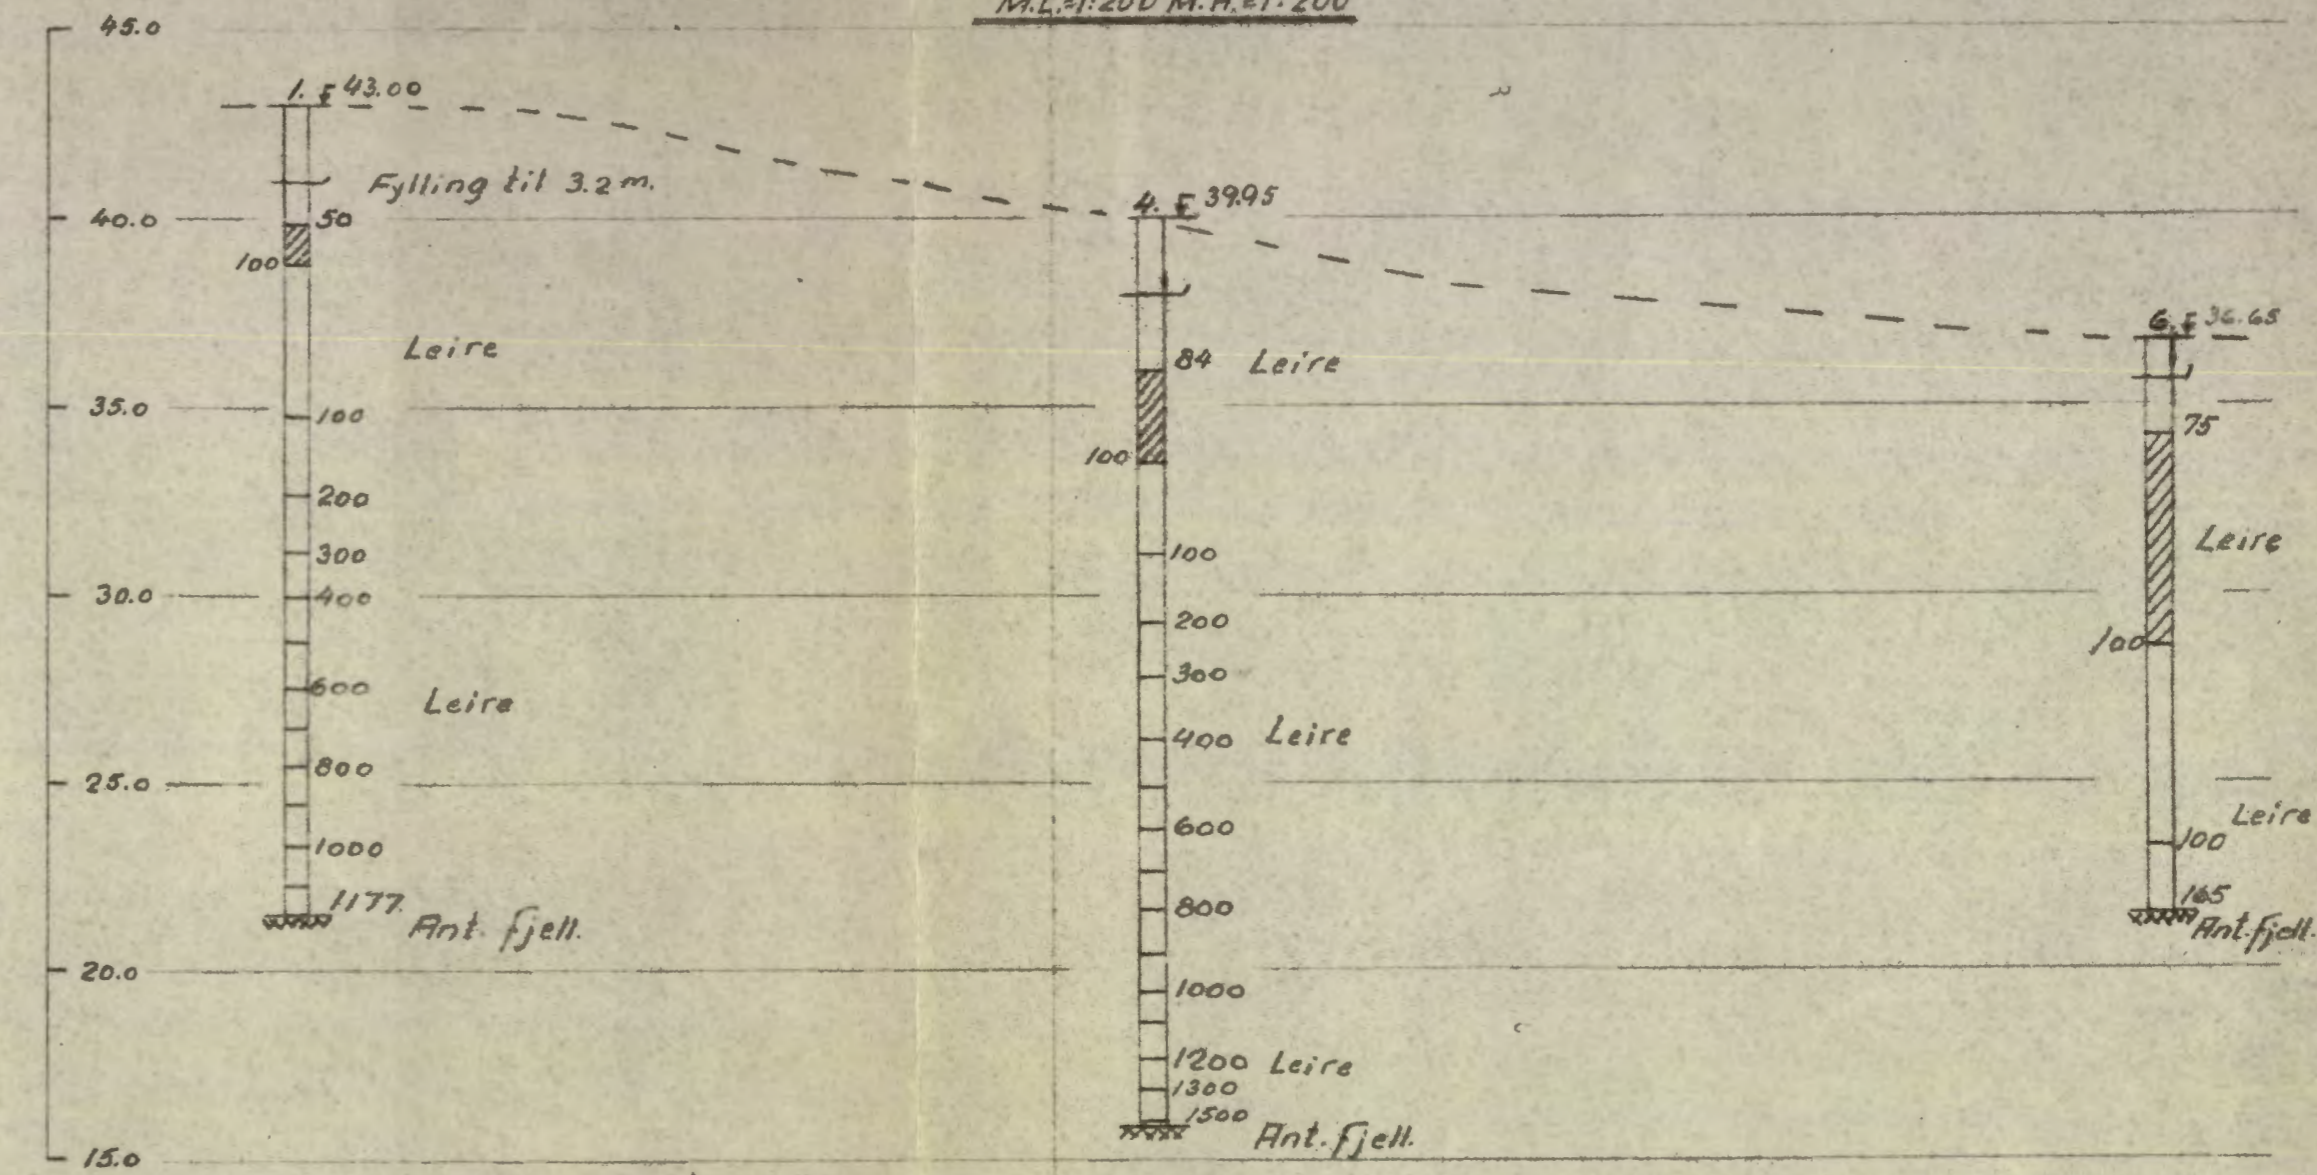

Borhull nr. 5.5

M=1:200

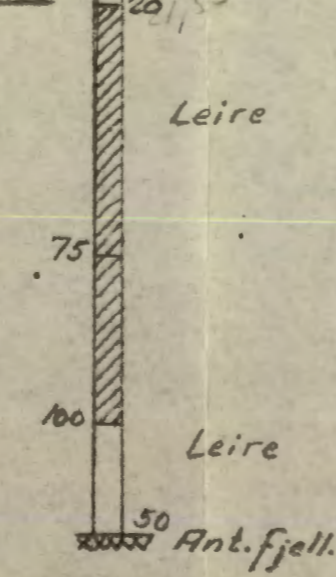

Til dreieboringen er brukt bølengder og spist med henholdsvis 19 og 30 mm diametere. Skravert borhull betyr at boret har sunket av sig selv med den belastning på boret som er påskrevet borhullets venstre side. Største belastning er 100 kg. Denne belastning brukes alltid når motstanden er så stor at boret må dreies ned. Antall halve omdreining er påført høire side av borhullet.

Middelthuns gt
x Essen drops -

NVA3 IV

Middelthuns gt. 27. (NV $\frac{B}{6}$)

Borebok nr. 266.

| | | | |
|----------------------------------|---------|---------------|---------|
| LUNDE & LOFSTAD. | M=1:500 | Tagg: R. | 15/9-47 |
| | M=1:200 | Trac: | |
| Grunnundersøkelser. | | Erstr. for: | |
| NORSK TEKNISK BYGGEKONTROLL. | | 1490. | |
| Oscars gt. 46 ^B Oslo. | | Erstattet av: | |