



LØVLIEN GEORÅD
Geoteknikk - Prosjektadministrasjon

Løvlien Georåd AS
Postboks 3022
2318 Hamar
Narmovegen 191
2323 Ingeberg
Telefon: 954 85 000
E-post: post@georaad.no
www.georaad.no

Eide Entreprenør AS

Att: Ola Holter

Deres ref: O. Holter

Vår ref: 13-36 /PL

Dato: 03.04.13

Claus Riis gate 6, Oslo – Grunnboringer

Det vises til grunnboringer utført 20.03.13.

Resultater

Vedlagt bilag A1 og A2 viser at der ert fjell på mellom 4,0 og 9,8 meters dybde.

Bilag B1-B4 viser at løsmassene består av grove masser(fyllmasser) over finkornige masser som antas å være silt og leire.

Vennlig hilsen

Løvlien Georåd AS

Per Løvlien

MRIF

Mobil: 90 86 32 50

e-post: pl@georaad.no

Vedlegg: Borerresultater, 6 bilag



PKT.NR
TOTALSONDERING \oplus TERRENGNIVÅ
FJELLNIVÅ BORDYBDE+BØRET I FJELL



LØVLIE GEORÅD
Geoteknikk - Prosjektadministrasjon

Narmovegen 191
Postboks 3022
2318 Hamar
Telefon: 95 48 50 00
E-post: post@georaad.no

Tiltakshaver

Oppdragsgiver

Eide Entreprenør AS

Prosjekt

Claus Riis Gate, Lovisenberg, Oslo

Tegningsstiftel

Situasjonsplan m/boreddybder

Bilag nr.

A1

Prosjekt nr.

13-36

Dato

22.03.13

Tegnet

AL

Tegning nr.



A101

Målestokk

1:200

Revisjon

Kontrollert

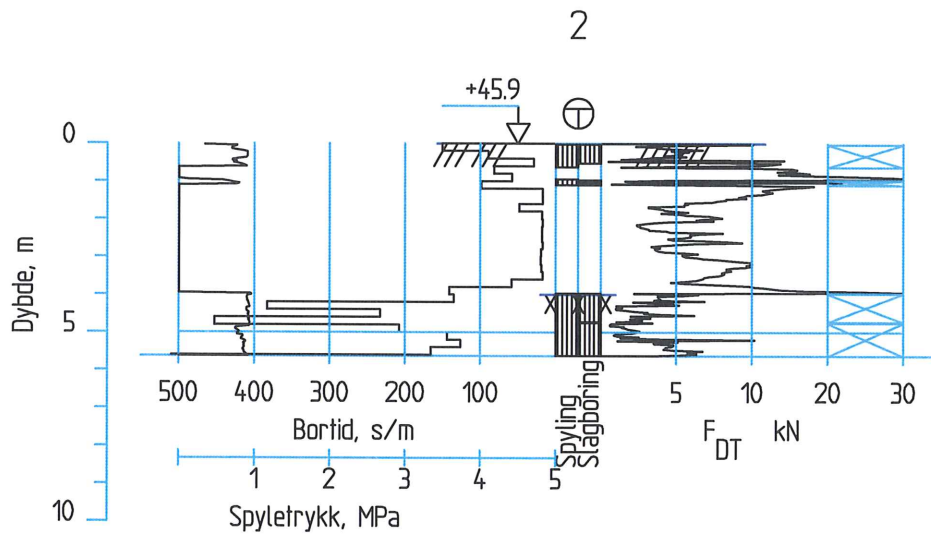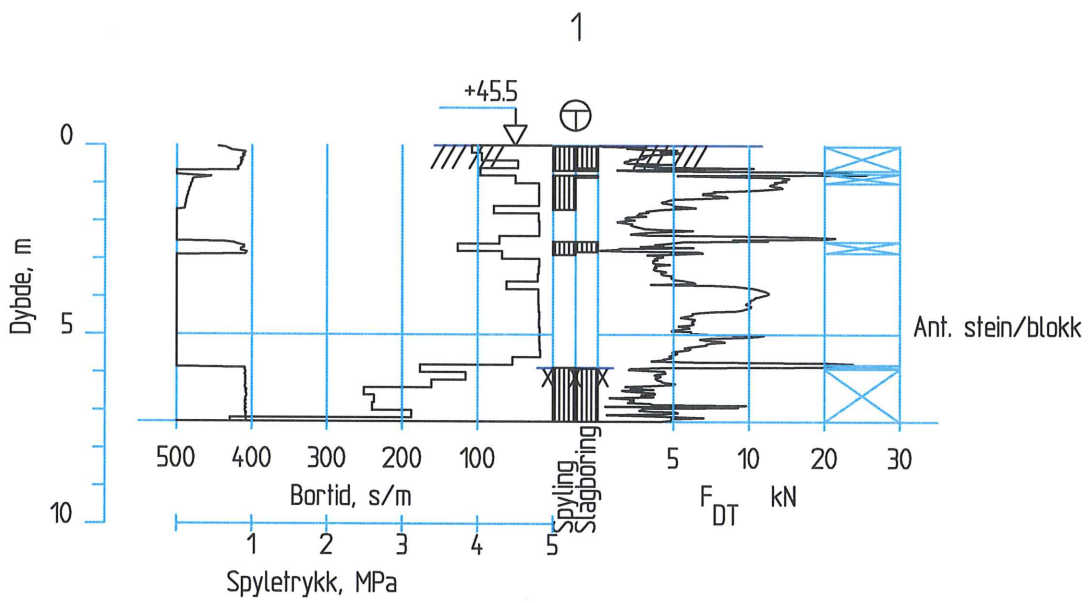

PKT.NR
TOTALSONDERING



LØVLIEN GEORÅD
Geoteknikk - Prosjektadministrasjon

Narmovegen 191
Postboks 3022
2318 Hamar
Telefon: 95 48 50 00
E-post: post@georaad.no

Tiltakshaver

Oppdragsgiver

Eide Entreprenør AS

Prosjekt

Claus Riis Gate, Lovisenberg, Oslo

Tegningstittel

Boreresultater pkt.1-2

Bilag nr.

B1

Prosjekt nr.

13-36

Dato

22.03.13

Tegnet

AL

Tegning nr.



B101

Målestokk

1:200

Revisjon

Kontrollert

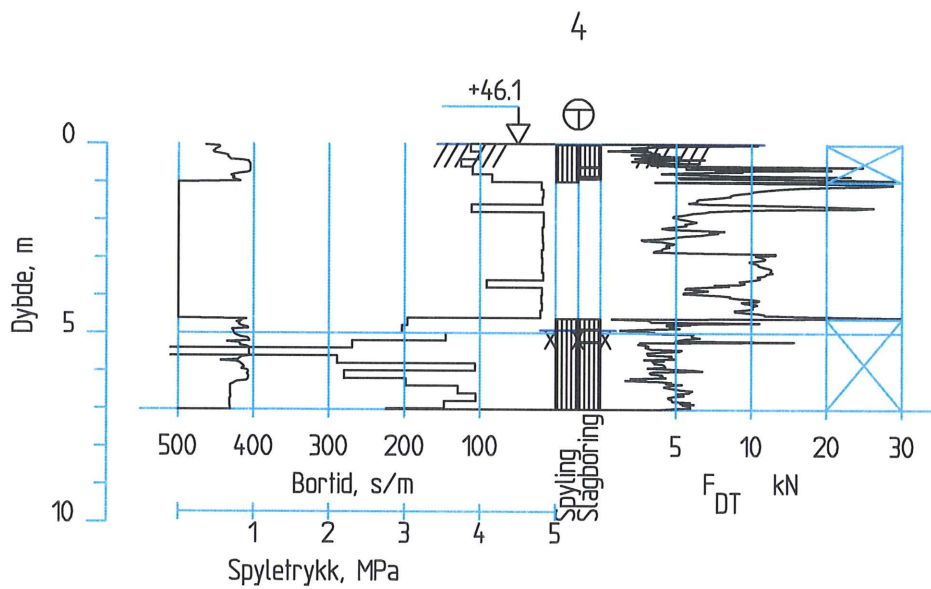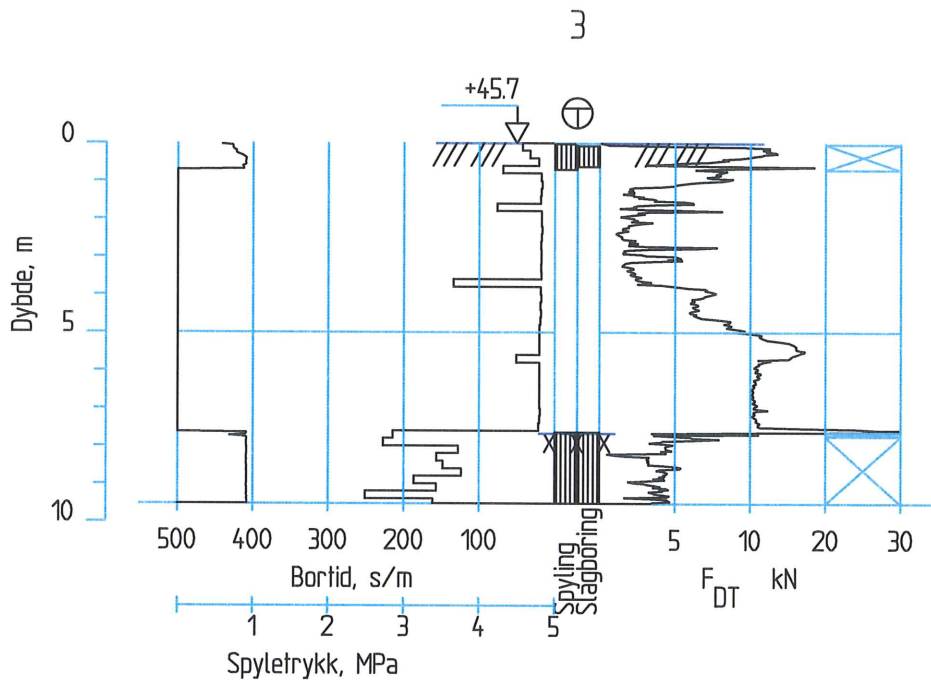

PKT.NR
TOTALSONDERING

LØVLIN GEORÅD
Geoteknikk - Prosjektadministrasjon

Narmovegen 191
Postboks 3022
2318 Hamar
Telefon: 95 48 50 00
E-post: post@georaad.no

Tiltakshaver

Oppdragsgiver

Eide Entreprenør AS

Prosjekt

Claus Riis Gate, Lovisenberg, Oslo

Tegningstittel

Boreresultater pkt.3-4

Bilag nr.

B2

Prosjekt nr.

13-36

Dato

22.03.13

Tegnet

AL

Tegning nr.



B102

Målestokk

1:200

Revisjon

Kontrollert

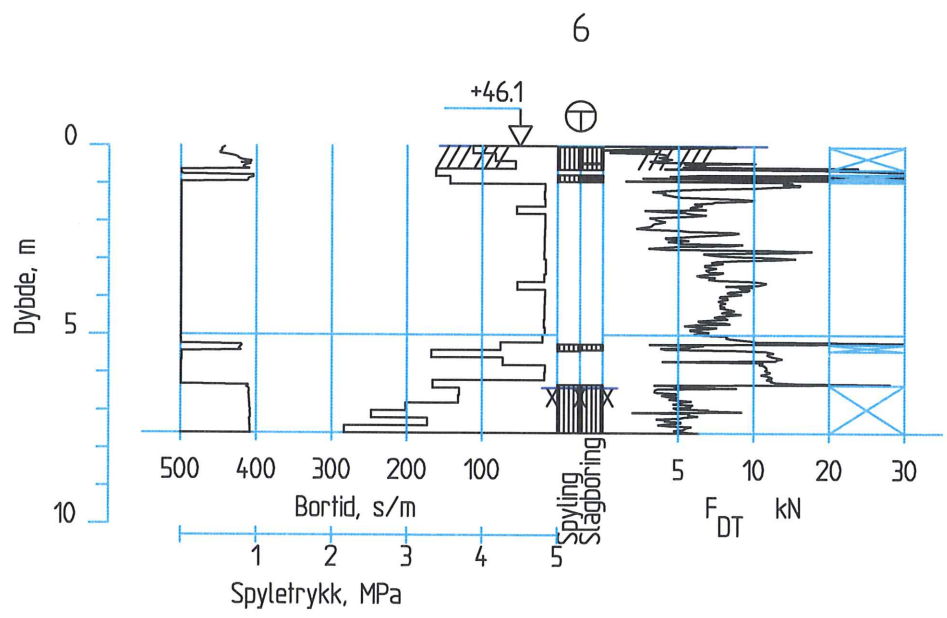
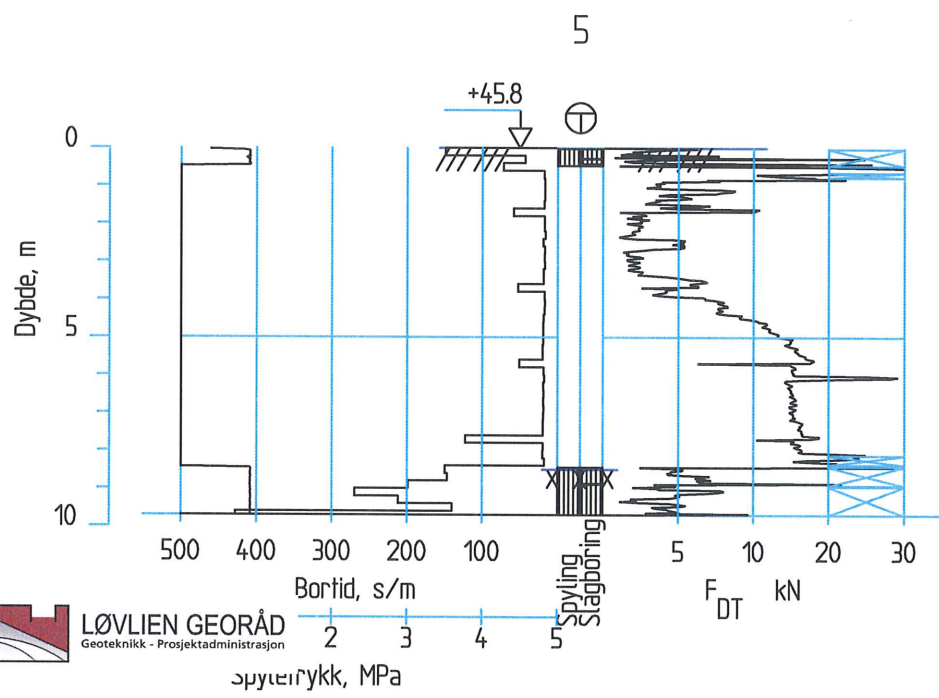


PKT.NR
TOTALSONDERING ⊕

LØVLIE GEORÅD
Geoteknikk - Prosjektadministrasjon

Narmovegen 191
Postboks 3022
2318 Hamar
Telefon: 95 48 50 00
E-post: post@georaad.no

Tiltakshaver	Bilag nr. B3	Tegning nr. B103
Oppdragsgiver Eide Entreprenør AS	Prosjekt nr. 13-36	Målestokk 1:200
Prosjekt Claus Riis Gate, Lovisenberg, Oslo	Dato 22.03.13	Revisjon
Tegningsstiftel Boreresultater pkt.5-6	Tegnet AL	Kontrollert

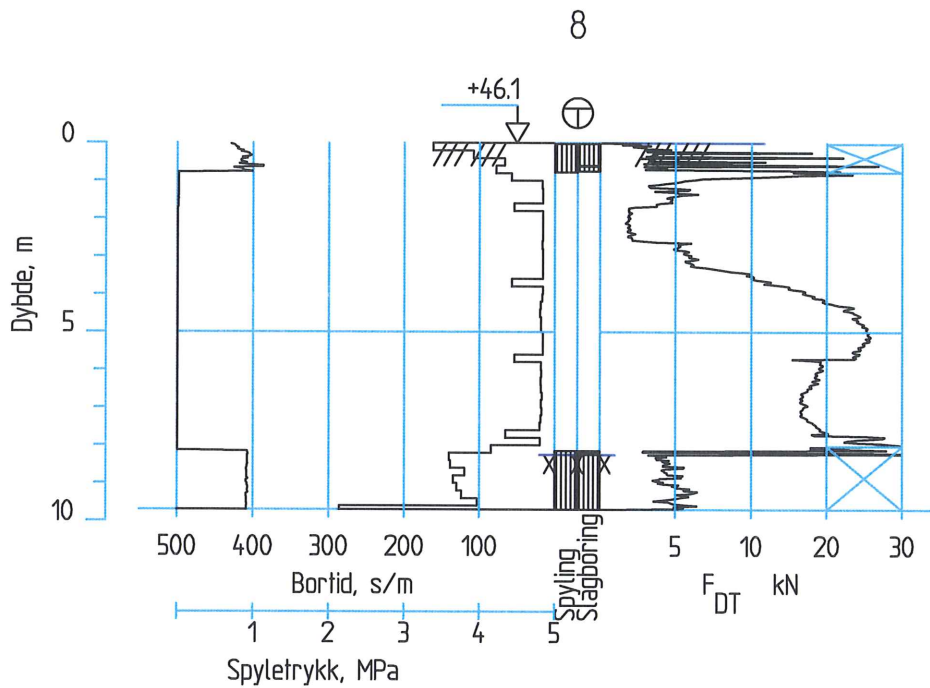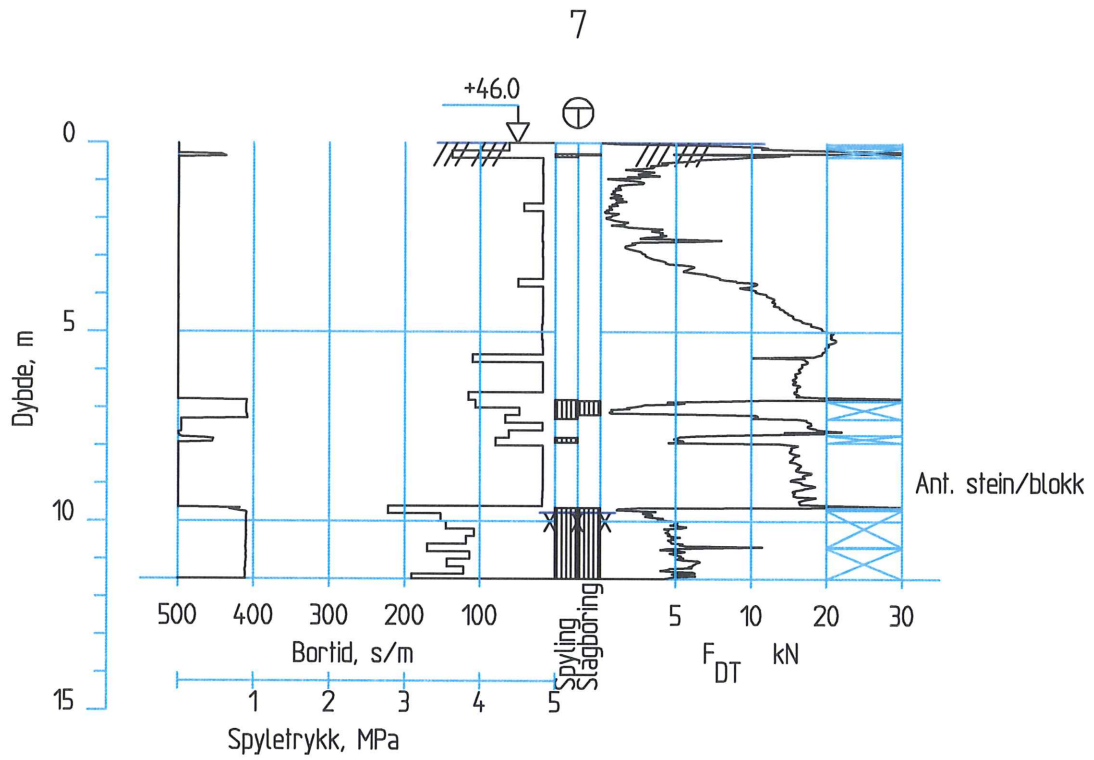

PKT.NR
TOTALSONDERING



LØVLIEN GEORÅD
Geoteknikk - Prosjektadministrasjon

Narmovengen 191
Postboks 3022
2318 Hamar
Telefon: 95 48 50 00
E-post: post@georaad.no

Tiltakshaver

Oppdragsgiver

Eide Entreprenør AS

Prosjekt

Claus Riis Gate, Lovisenberg, Oslo

Tegningsstiftel

Boreresultater pkt.7-8

Bilag nr.

B4

Prosjekt nr.

13-36

Dato

22.03.13

Tegnet

AL

Tegning nr.

B104

Målestokk

1:200

Revisjon

Kontrollert