

NO. B2. II

NOTEBY

5 6 8

NO, B2, II

Wesselsgt. 8

mars 1939


Tilhører Undergrundskartverket  
Må ikke fjernes



Beregning:

$\frac{2.40}{26.95}$  Boret dybde i m  
Antatt fjellkote

Denne tegning er vår eiendom og skal ikke leveres tredimensjonalt. Vi i firmaet ansvar for alle feil eller for de konklusjoner som må tas på grunnlag av tegningen.

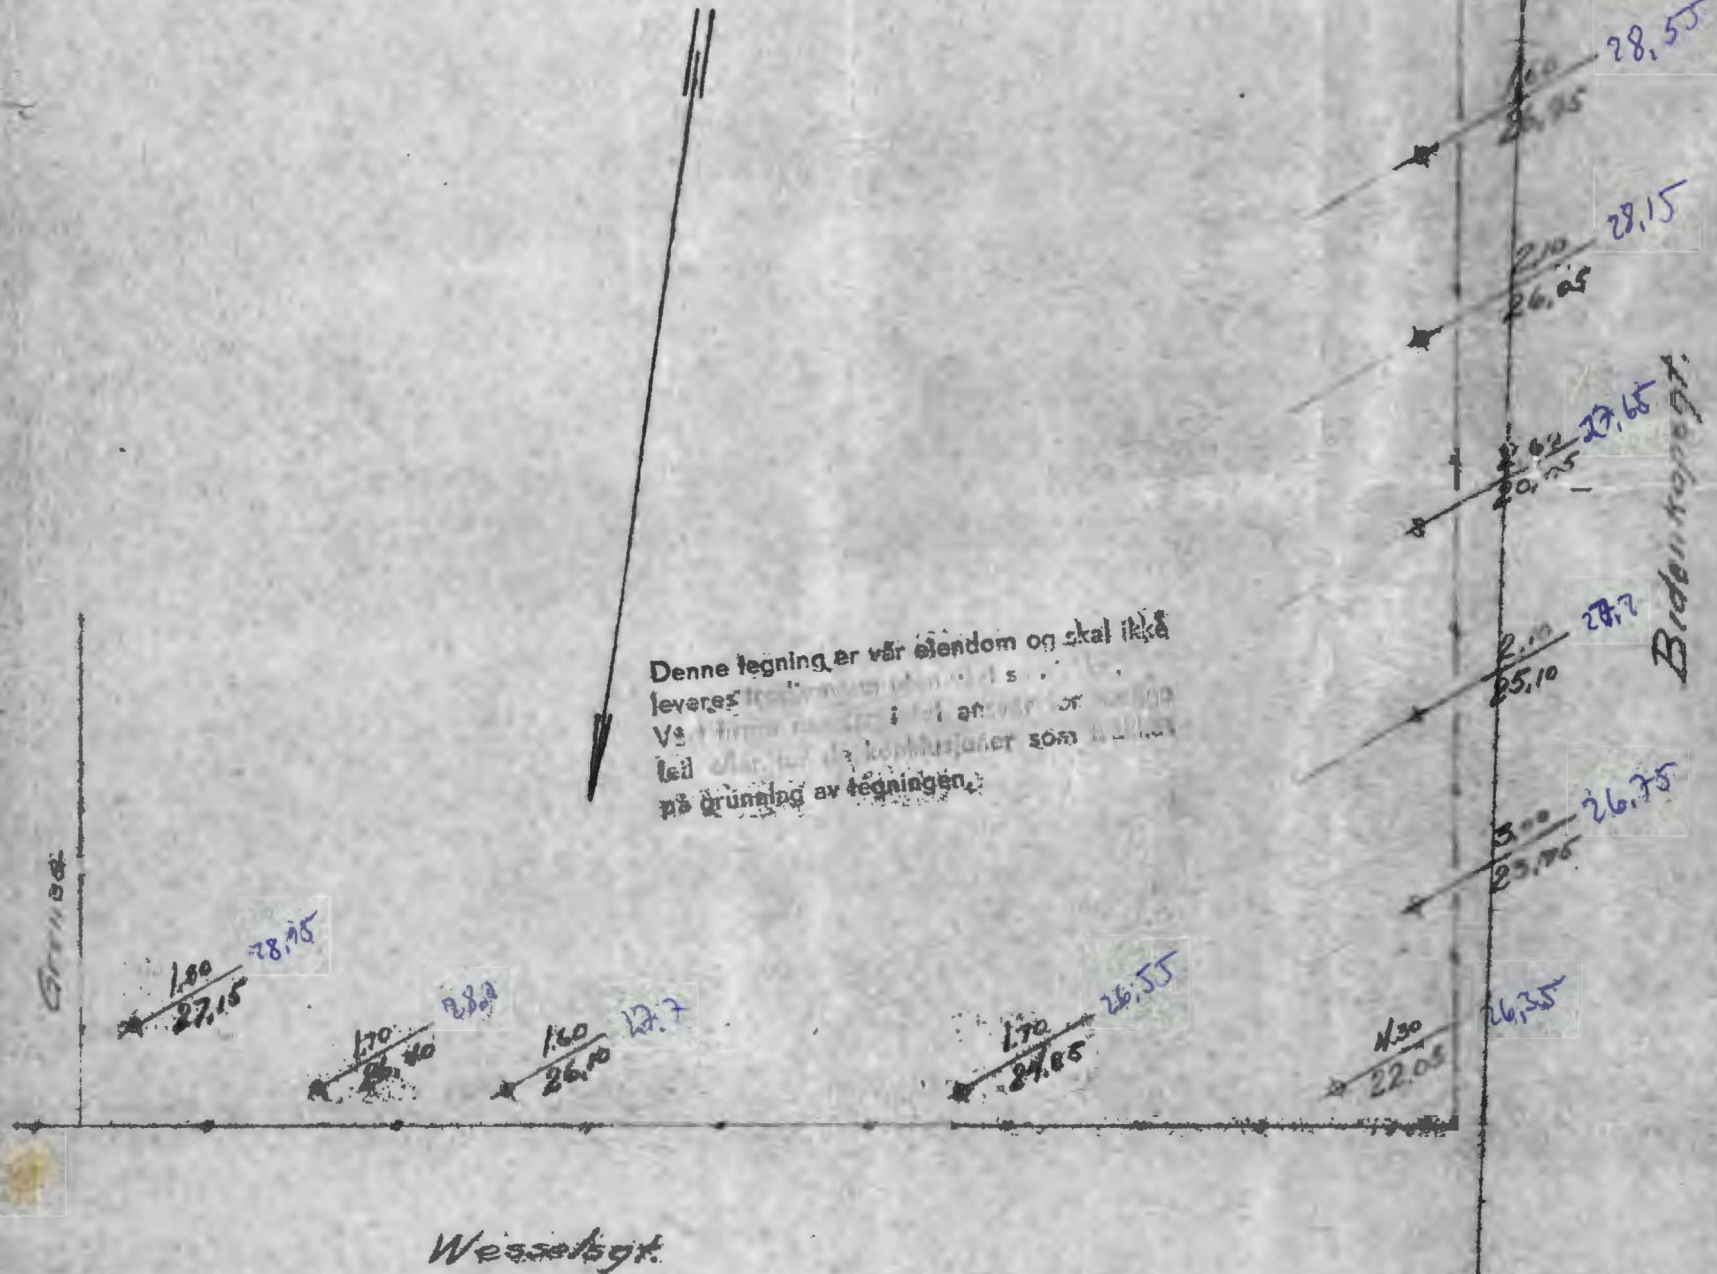

**NORSK TEKNISK BYGGEKONTROLL**  
OSLO

ANLEGG: *Wasselgt 8*

DATUM *7/3* 1939

NO. 568

*Johan Blom*

M: 1:200