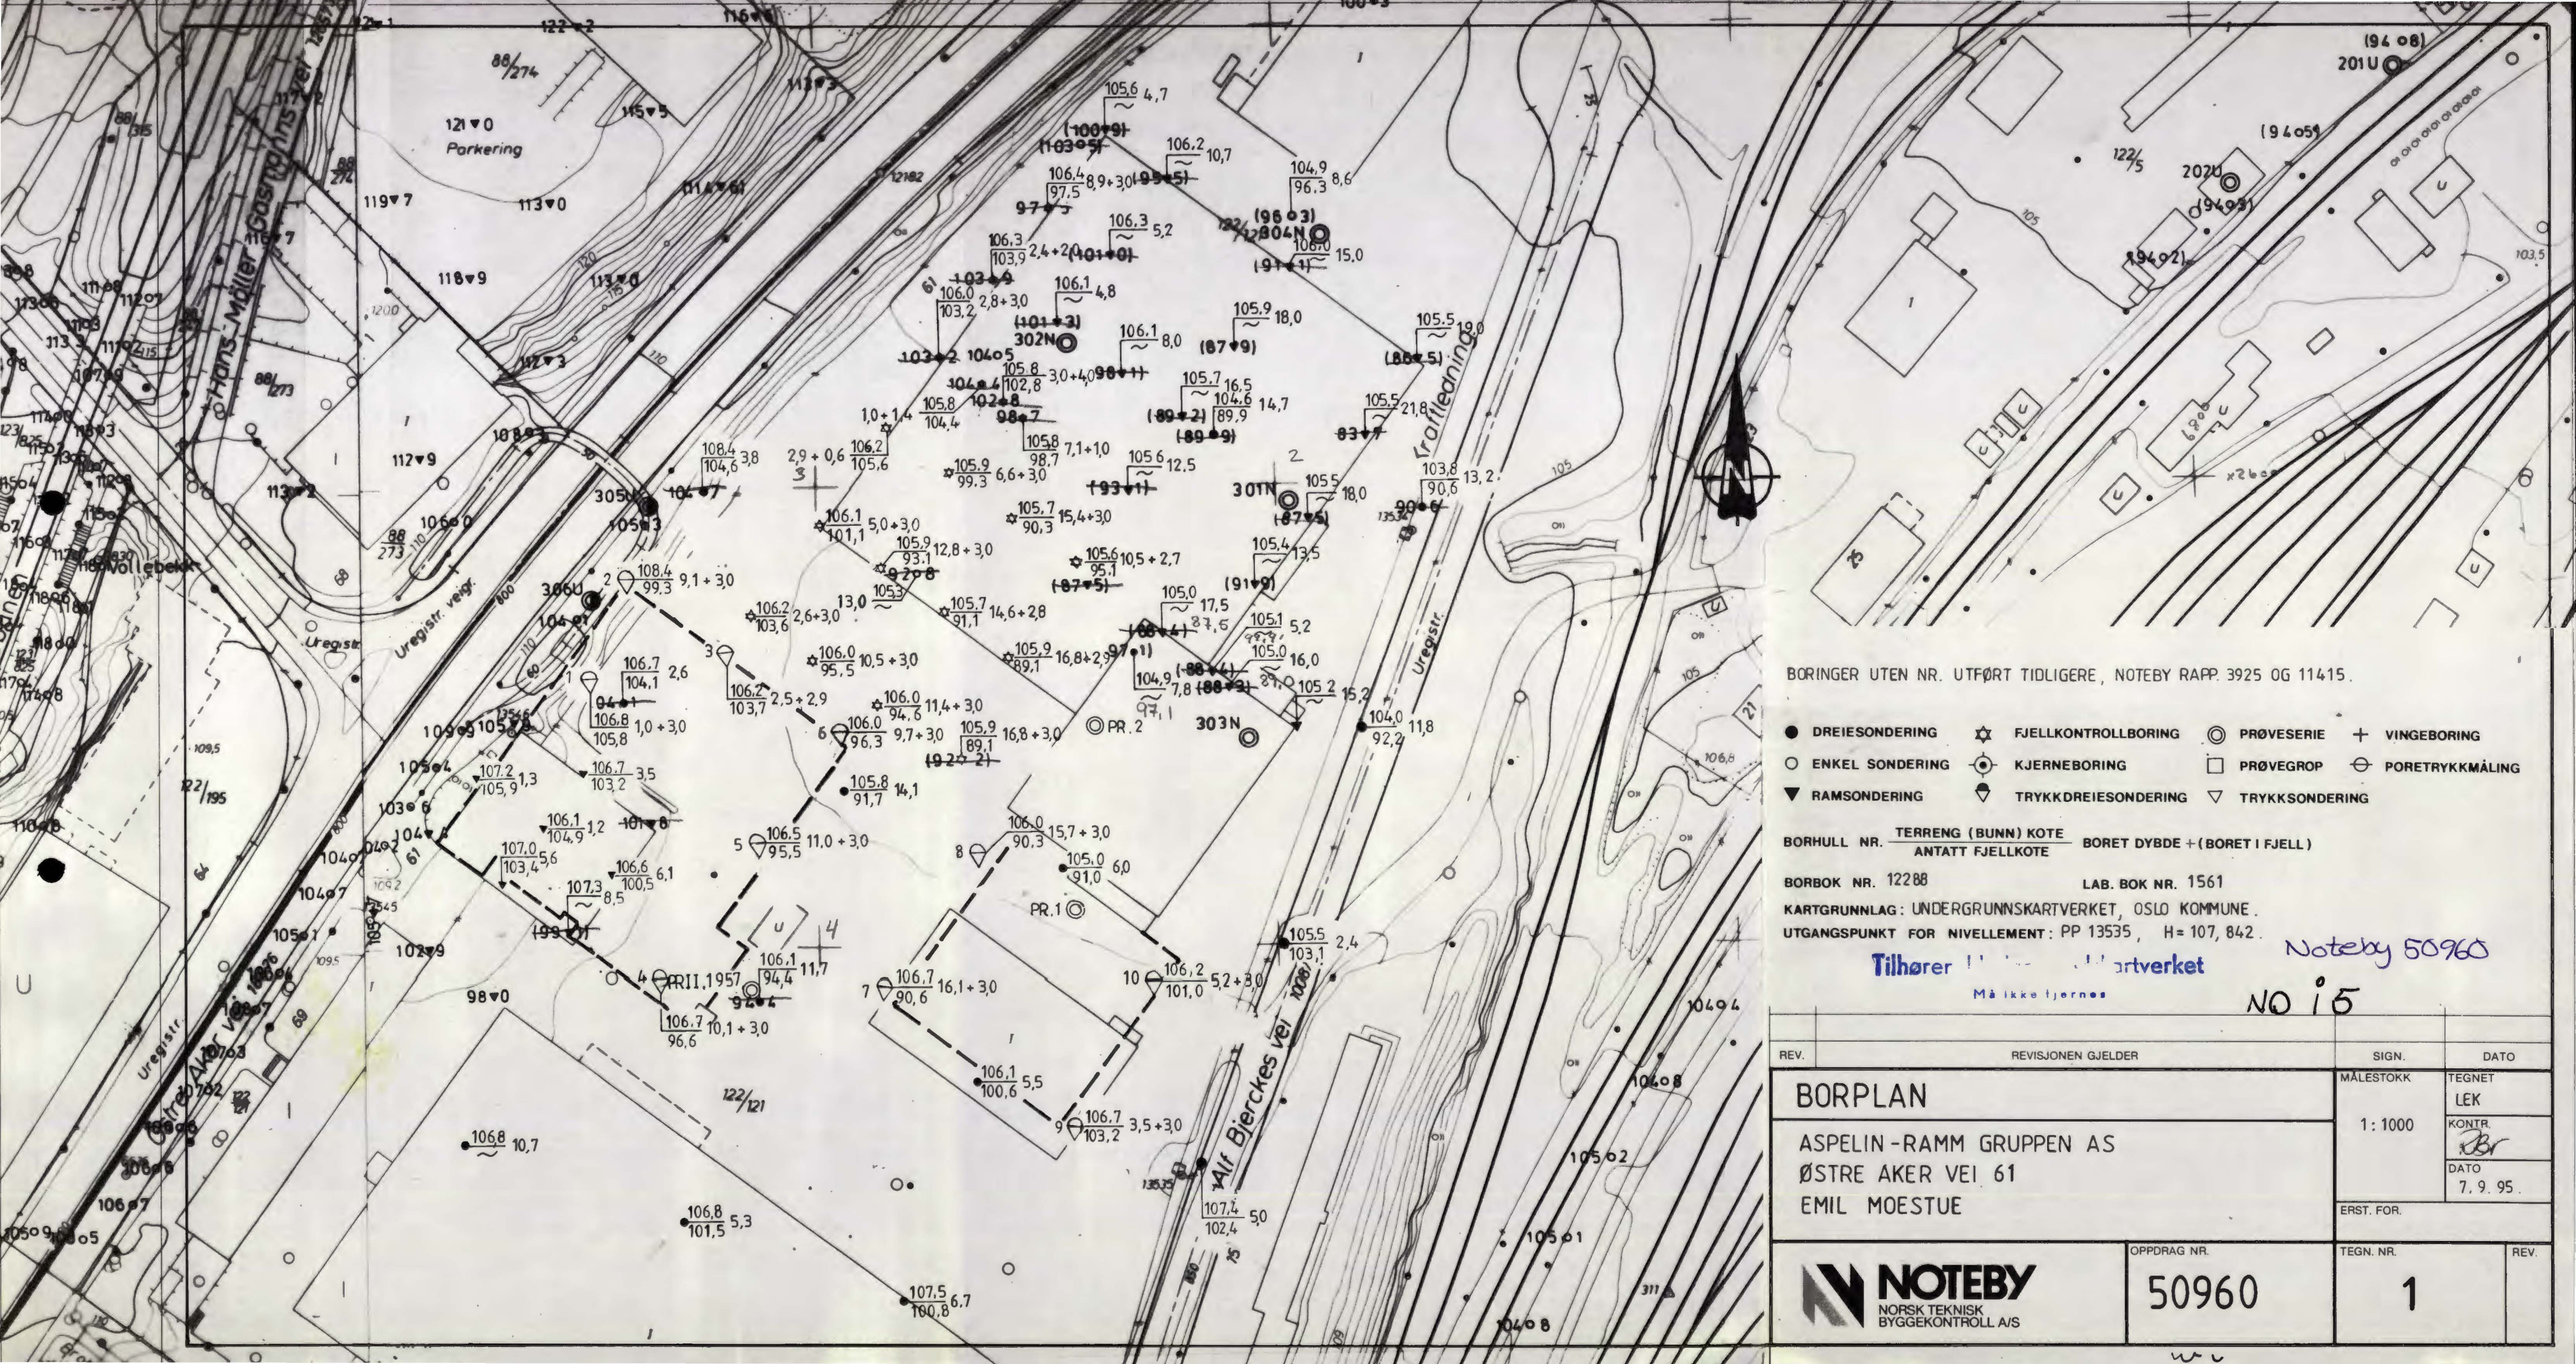

BORINGER UTEN NR. UTFØRT TIDLIGERE, NOTEBY RAPP. 3925 OG 11415.

● DREIESONDERING	✡ FJELLKONTROLLBORING	◎ PRØVESERIE	+ VINGEBORING
○ ENKEL SONDERING	⊙ KJERNEBORING	□ PRØVEGROP	⊖ PORETRYKKMÅLING
▼ RAMSONDERING	⧫ TRYKKDREIESONDERING	▽ TRYKKSONDERING	

BORHULL NR. TERRENG (BUNN) KOTE / ANTATT FJELLKOTE — BORET DYBDE + (BORET I FJELL)

BORBOK NR. 12288 LAB. BOK NR. 1561

KARTGRUNNLAG: UNDERGRUNNSKARTVERKET, OSLO KOMMUNE.

UTGANGSPUNKT FOR NIVELLEMENT: PP 13535, H = 107,842.

Noteby 50960

Tilhører [illegible]artverket

Må ikke fjernes

NO 15

REV.	REVISJONEN GJELDER	SIGN.	DATO

BORPLAN

ASPELIN-RAMM GRUPPEN AS
ØSTRE AKER VEI 61
EMIL MOESTUE

MÅLESTOKK 1:1000 | TEGNET LEK | KONTR. | DATO 7.9.95 | ERST. FOR.

NOTEBY NORSK TEKNISK BYGGEKONTROLL A/S

OPPDRAG NR. 50960 | TEGN. NR. 1 | REV.