


# BORPROFIL

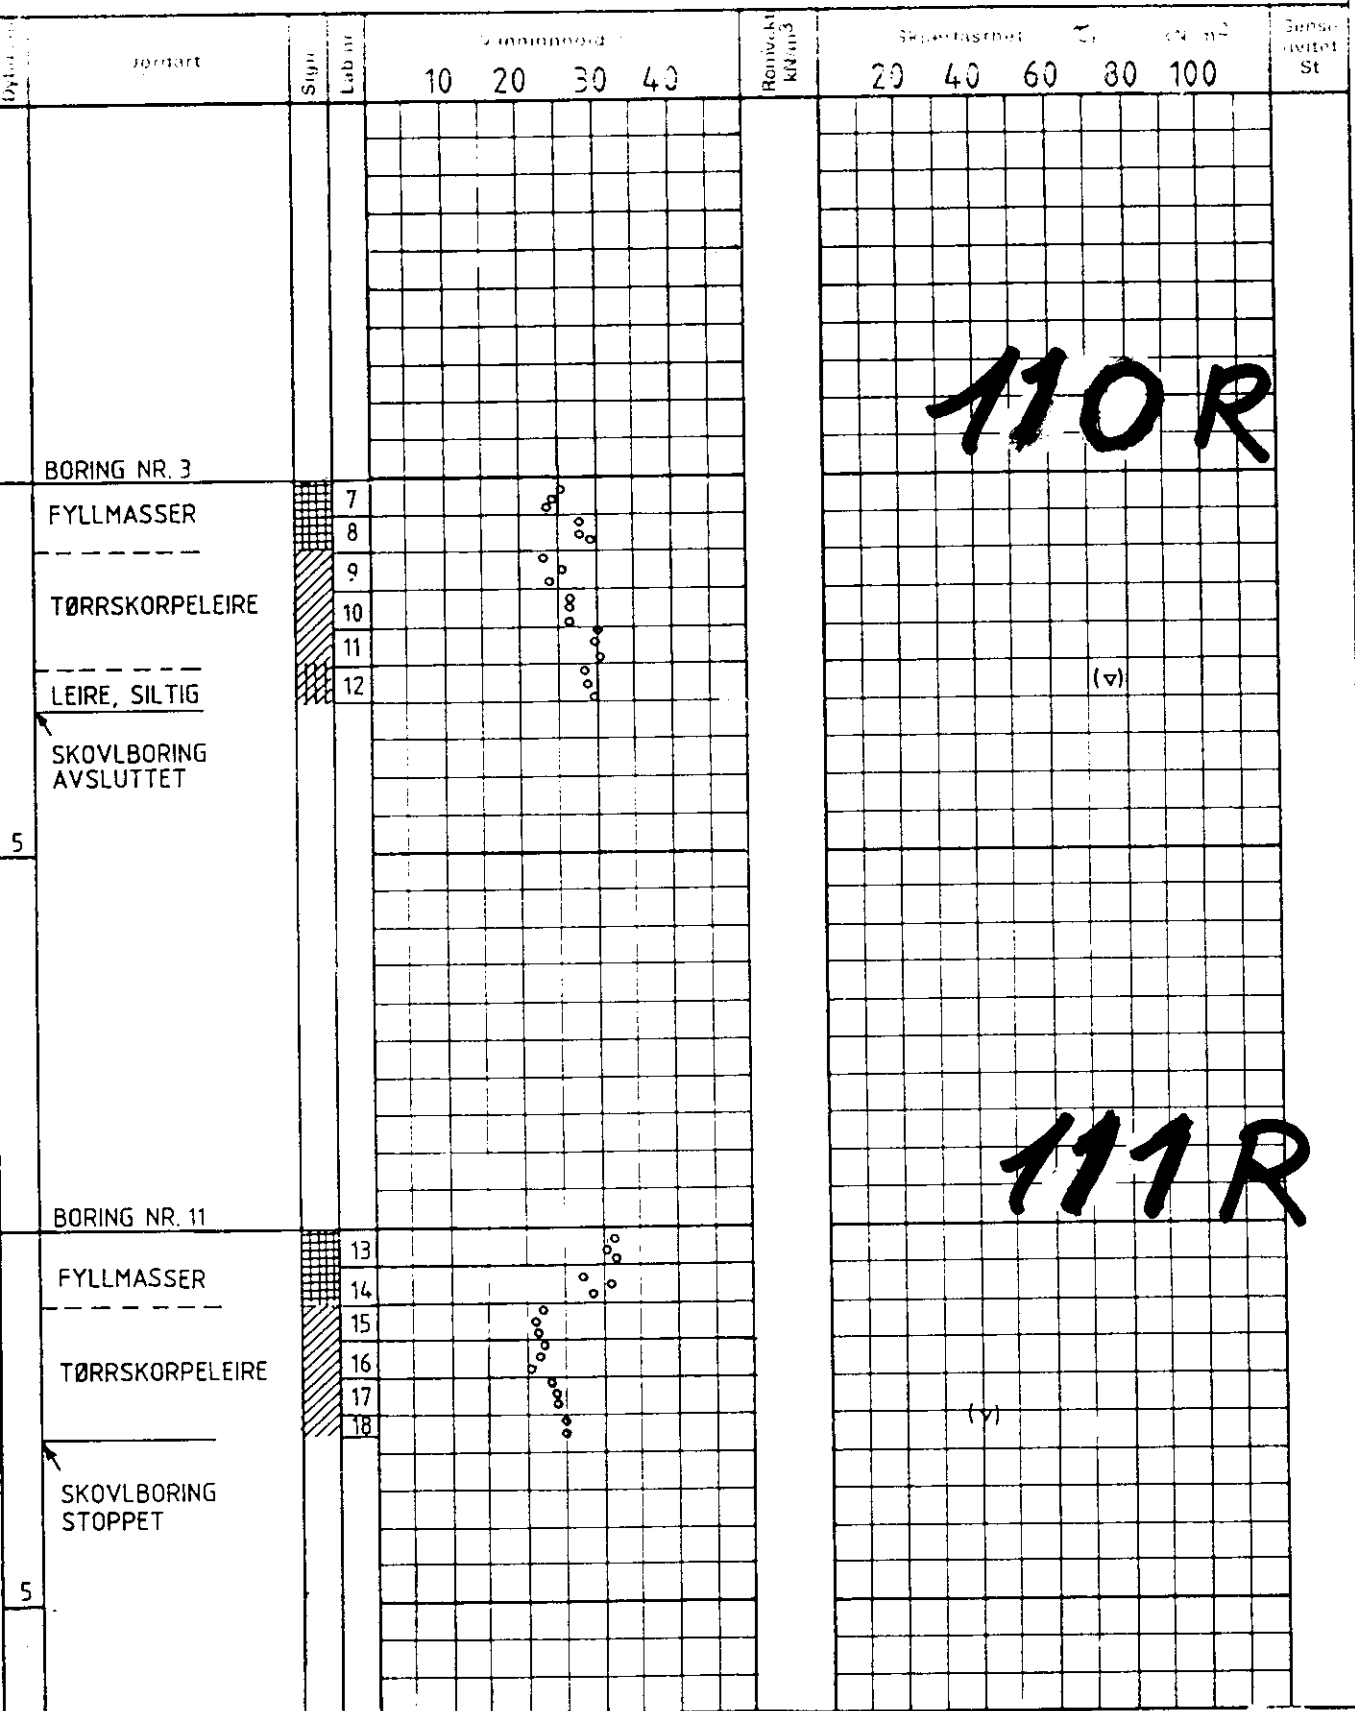

Hull 3, 11 Terr kote 97, 70, 101, 15 Prøve ø SKOVLBORING  
 + vingeboring • trykkforsøk ▼ konus w = vanninnhold w<sub>L</sub>, w<sub>p</sub> = flyte- og utrullingsgrense

NYCOMED A S  
 PHARMABYGG, BYGG B, D OG F

NO: DG I  
 Utf. \_\_\_\_\_  
 Tegn. HRu 05.12.88

INGENIØR CHR. F. GRØNER A.S

60356 - G - 102