

NGI



62/37

Universitetet, Blindern  
Nytt administrasjons bygg


overf. Feb. 29/1960


\*NO:A6

62/37 Universitet.  
Blindern

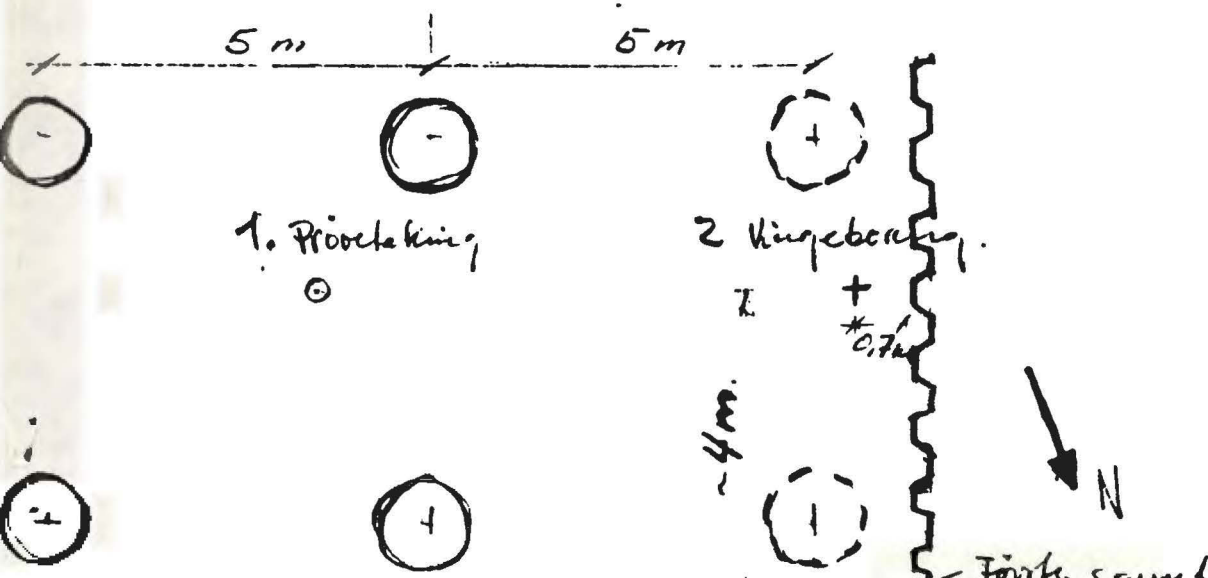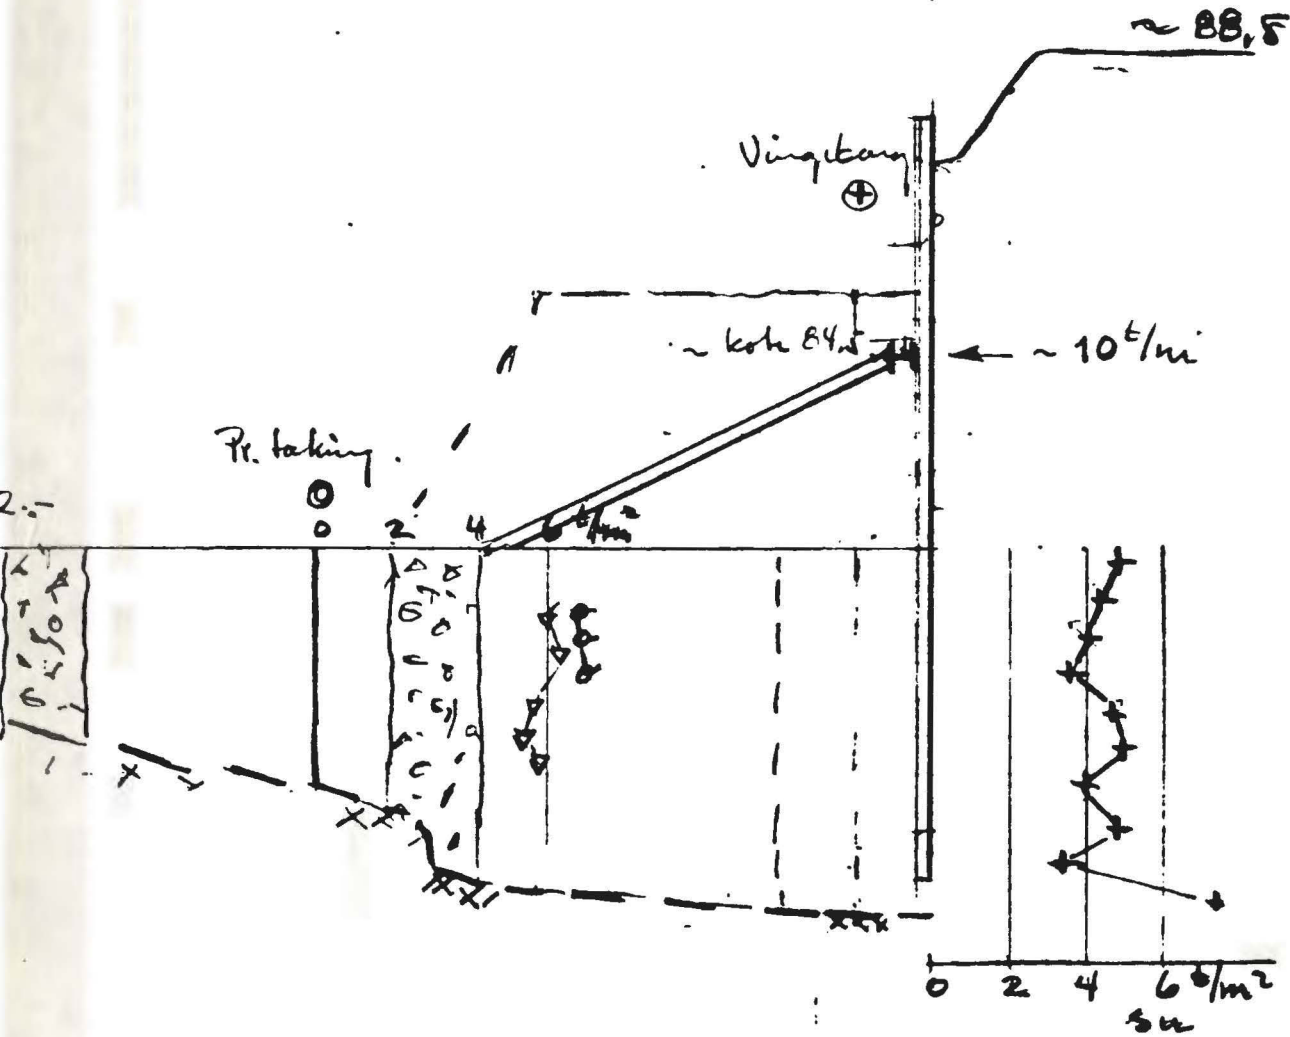



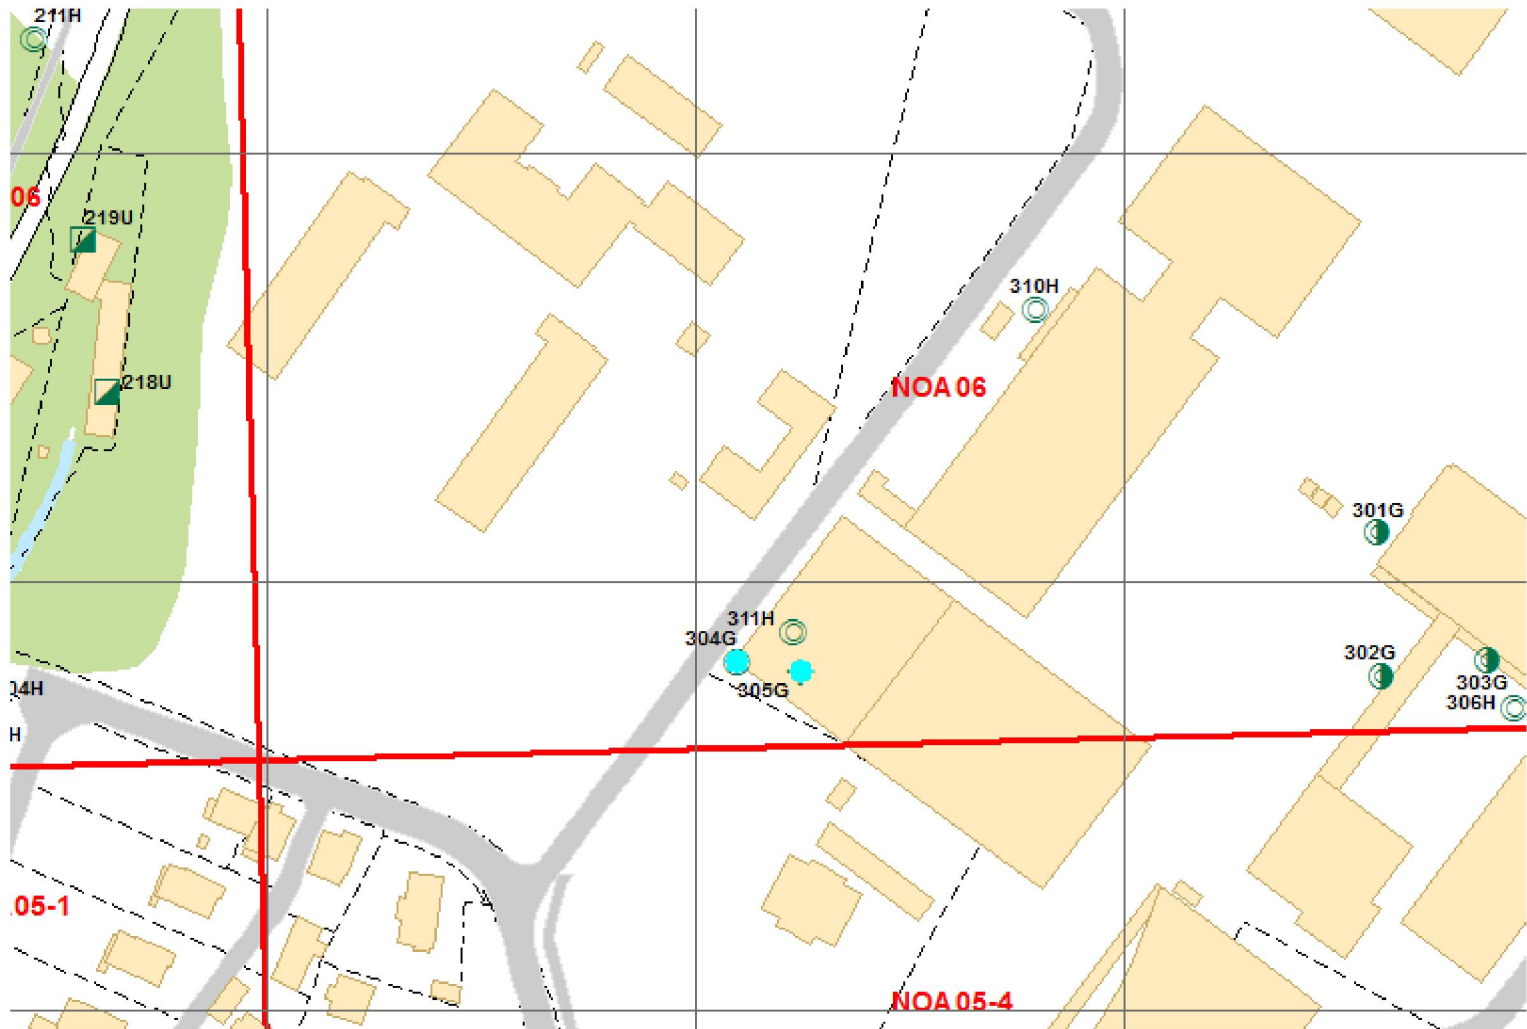

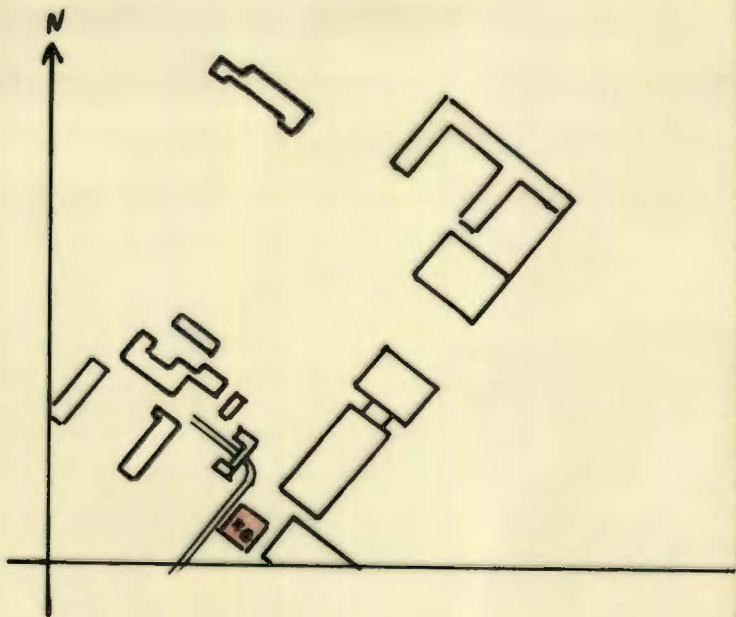

M: 1:5000