

NV:A4 III

796

Sörkedalsvn. 10

796

sc 0335 Bl. 874



Grunnboringskart for tomt ved Sørkedalsveien, Majorstuen
(G. nr. 38, b. nr. 90 v. Aker)

Mappe 93

Bl. 796
med 1 bilag

M. 1:500

Forklaring $\frac{16,5}{32,0}$ dybde i meter fra terreng til fjell
 $\frac{32,0}{32,0}$ fjelllets kotehøide referert til byens høidemerker

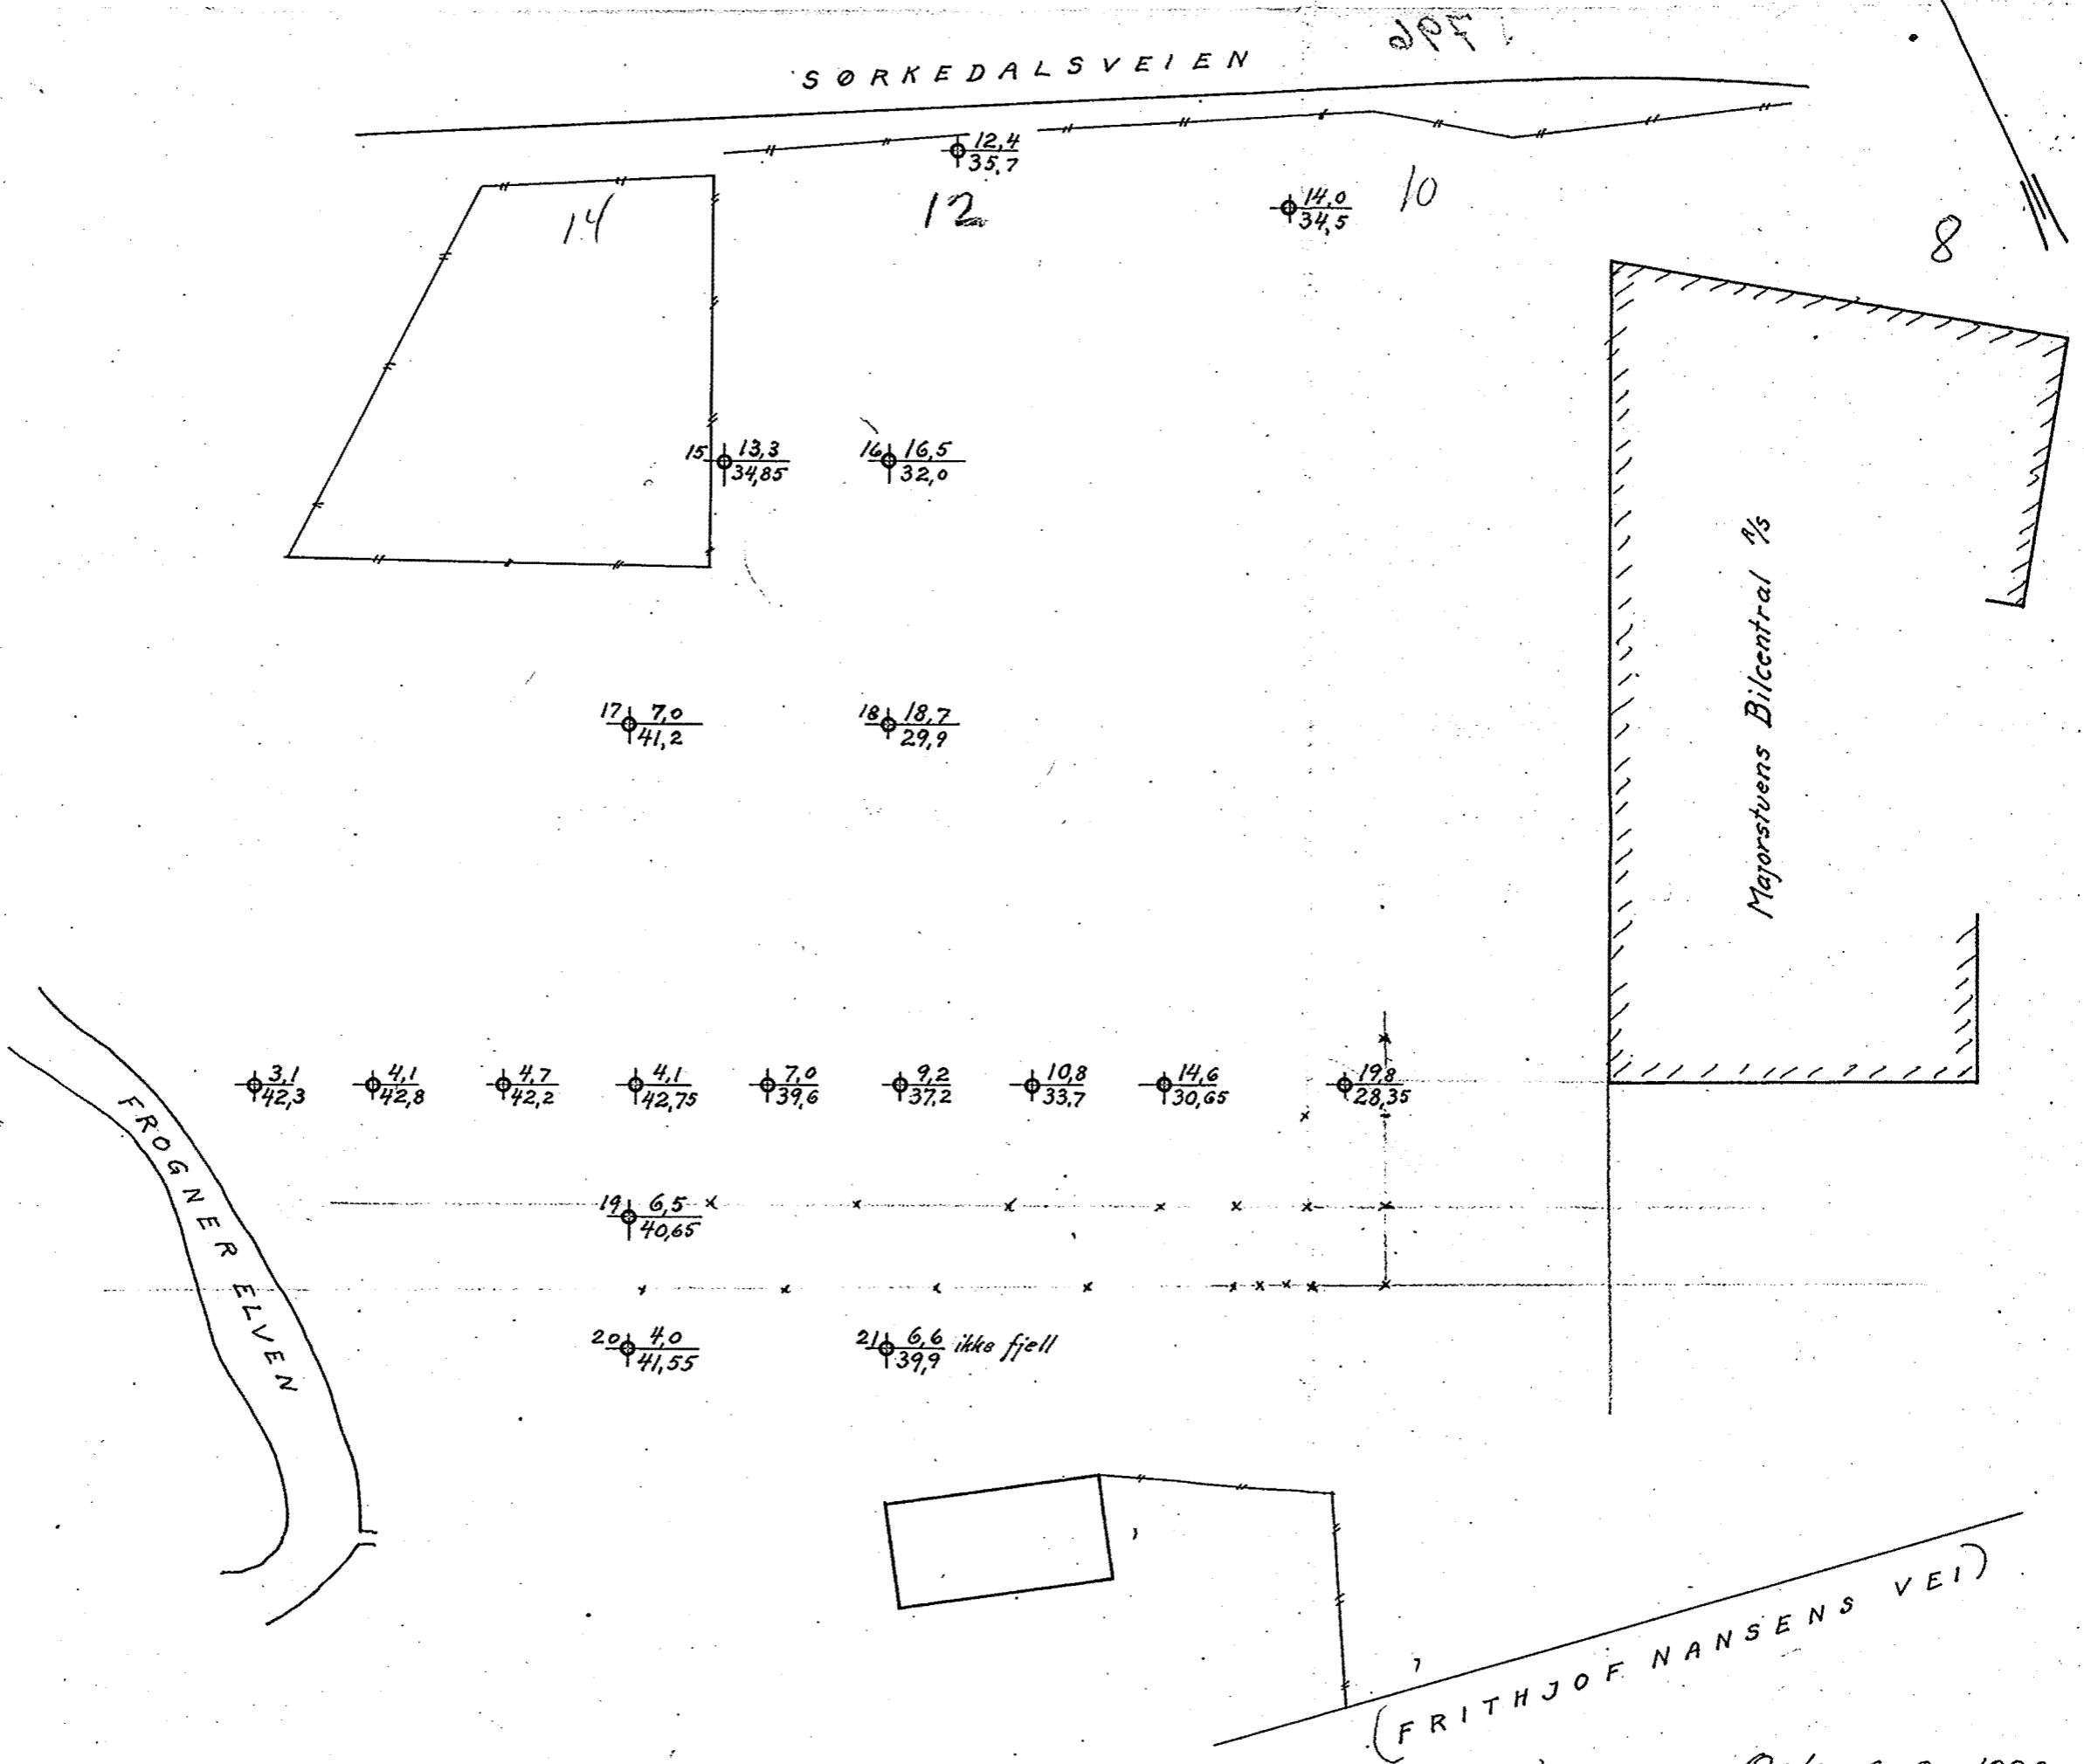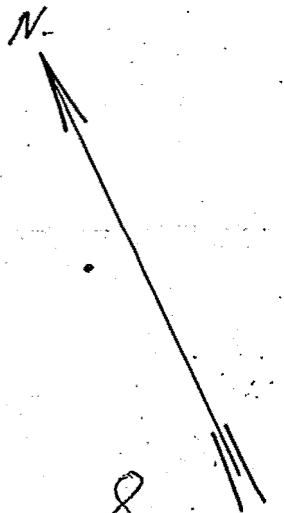

Oslo, 6-8-1929
Ingeniør Oscar Lorange

[Signature]