


Haukelid

2903 . 23/69

Nils Hansensv. 7 b

SH:OS

pier
ppes
ner

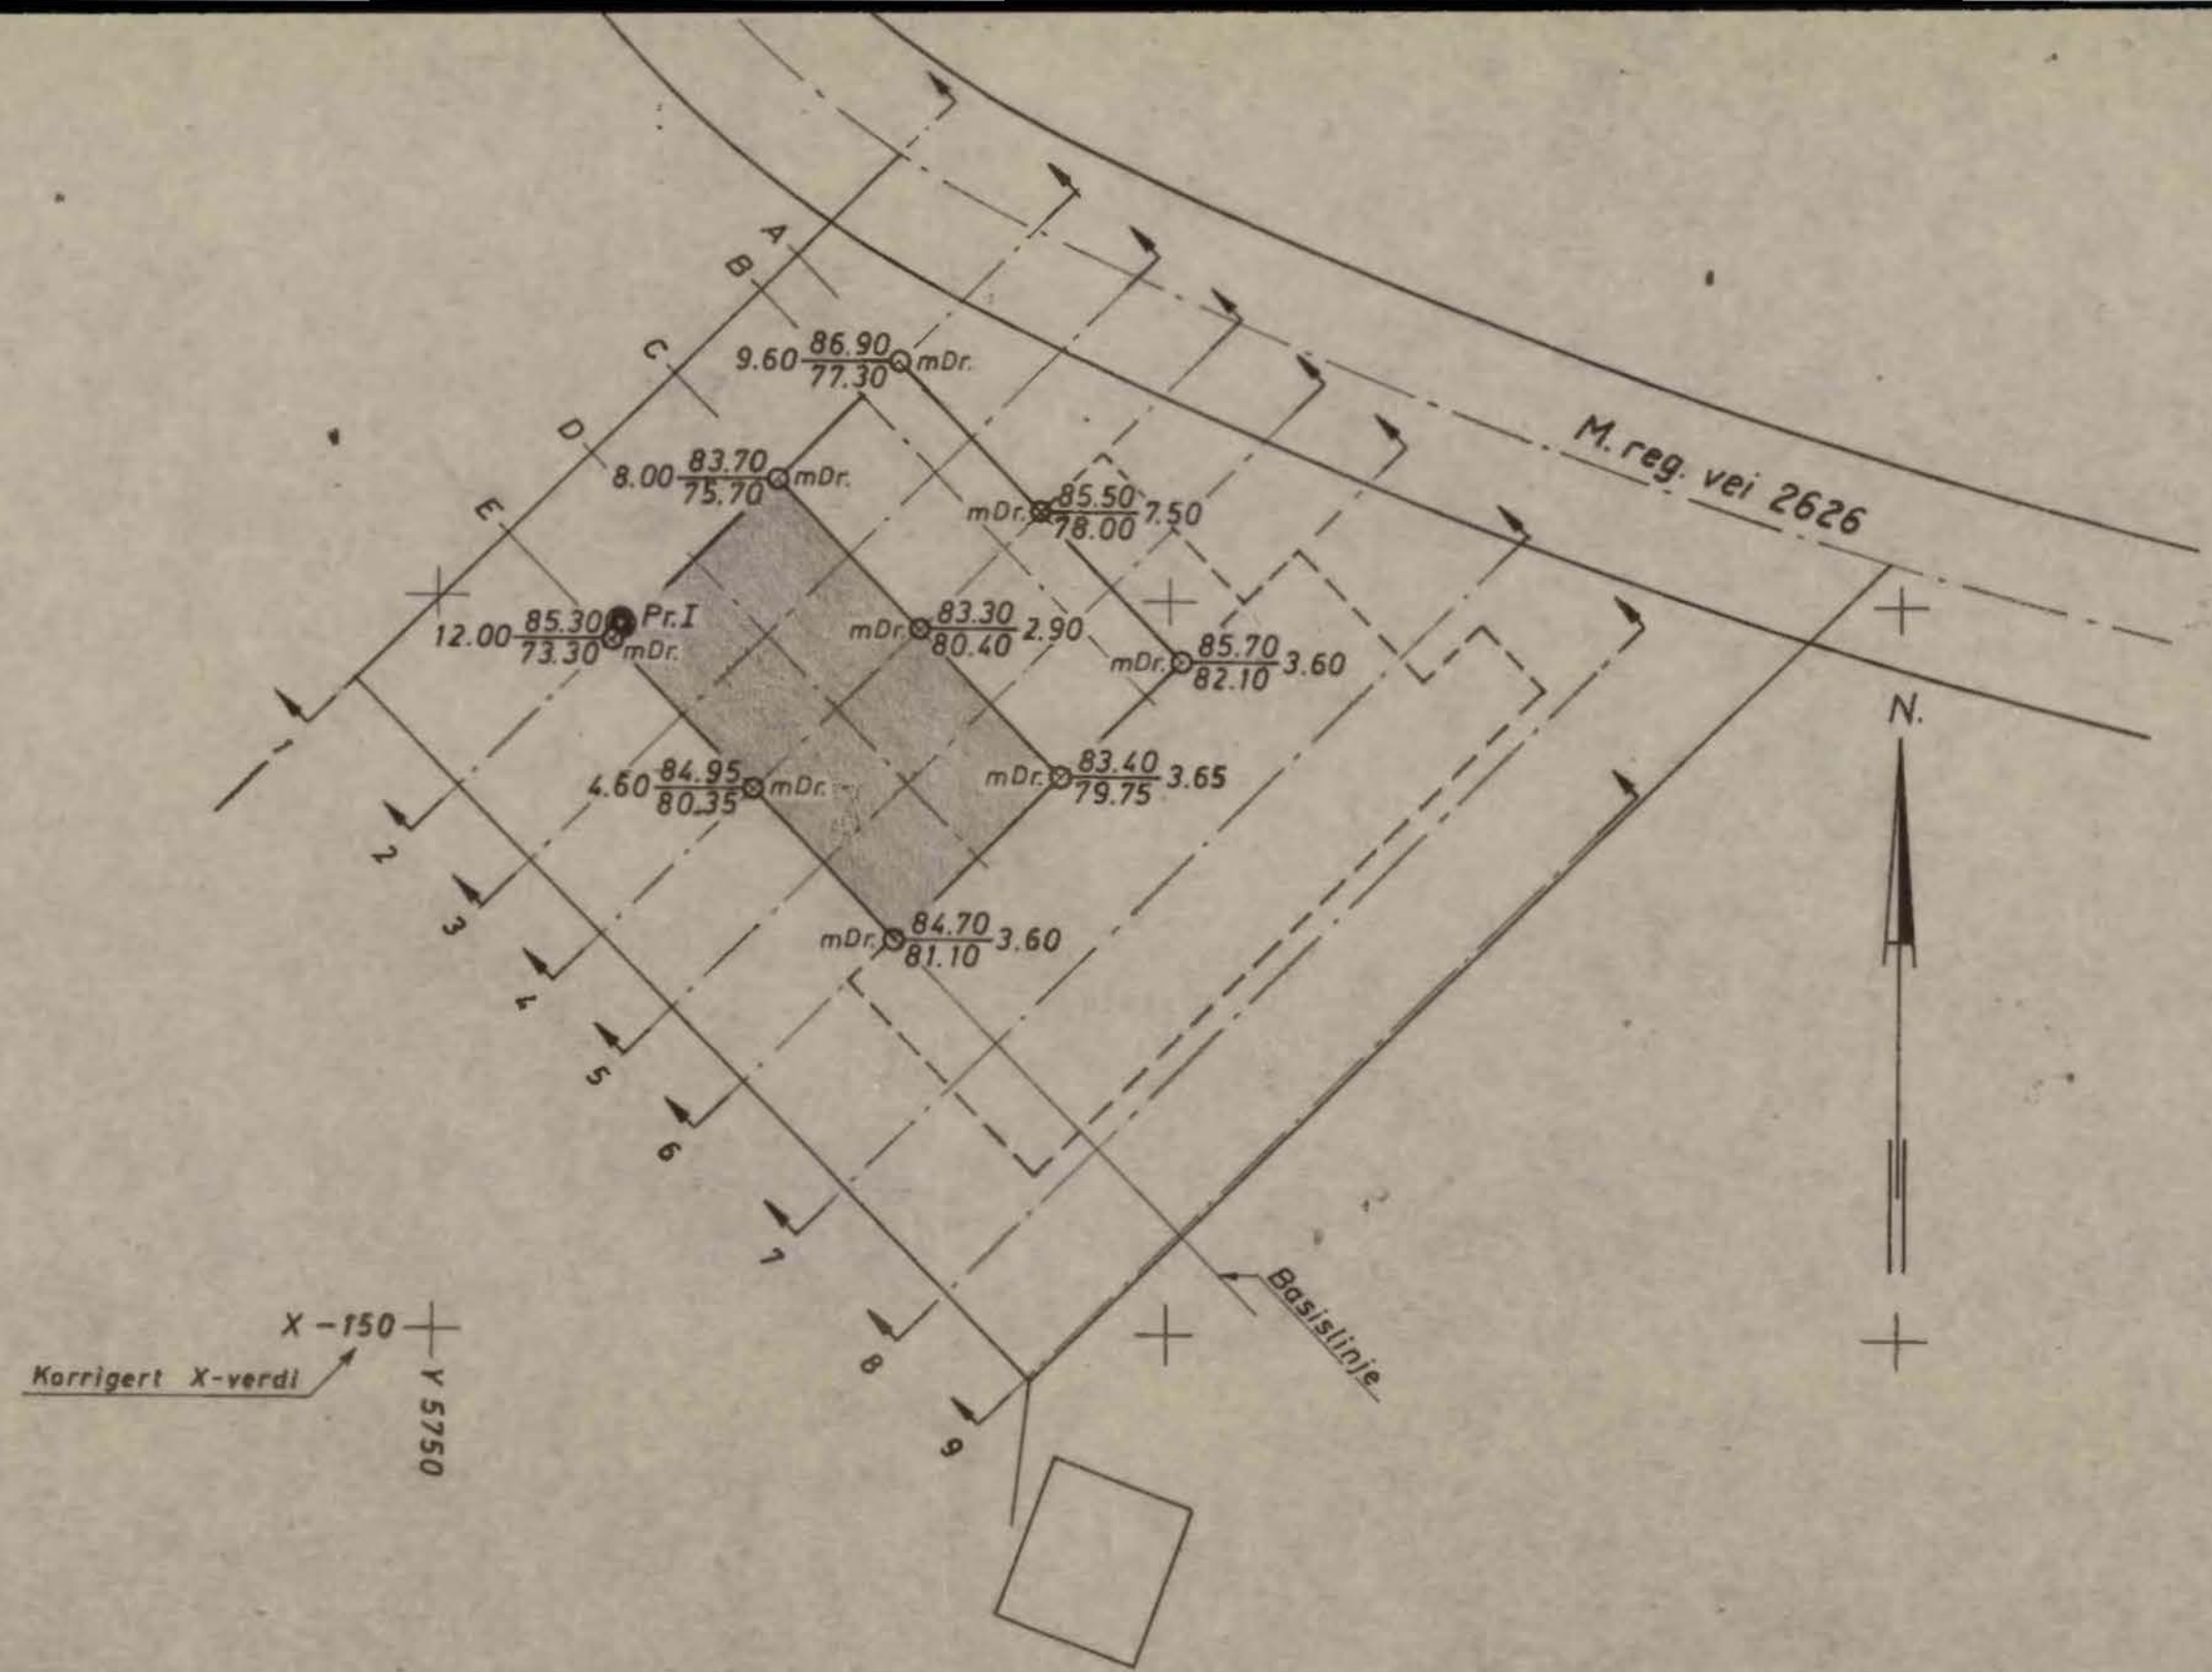

	X = Borhull.
X	Dybde til antatt fjell.
Y	Kote terrang eller sjøbunn
Z	-, - antatt fjell.
[X]	Boringsdybde, ikke fjell.
	= Prøvehull, 54 m.m. diam.
	= -"- 40 " -"-
	= Vingeboret

ERIK ARNESEN, KOLDTLAGER		23-6-69	LSE
GNR. 132 BNR. 98		DATE	SIGN.
OPPDRAAGSGIVER: BORRING & ROGNERUD A/S		TEGNET	
BORPLAN	MÅLESTOKK	GODKJENT	
	1:500	P. Gevaldsen	
INGENIØRFIRMA BJØRGULF HAUKELID GRUNNUNDERSØKELSER · OPPMÅLING Telefon 21 30 40 - Sandakerveien 76 - Oslo 4		ERSTATNING FOR:	
		TEGN. NR.: 2903-1	
		ARB. NR.: 23/69	

Høydeutg.pkt.: Pp. 9577, h. = 83.479, oppgitt av Oslo oppmålingsvesen.

mDr. = maskinelt dreiebor.
Pr. = prøvehull.

Nilshansens vei 7 b
el. Tvetenvei 36-38

SO: H 1 IV	
REV.	INDEKS

