

N O T E B Y

2624 a

Malerhaugvn. 25


overf. Jan 89/ams

NO:F1IV



SITUASJONSPLAN

M=1:500

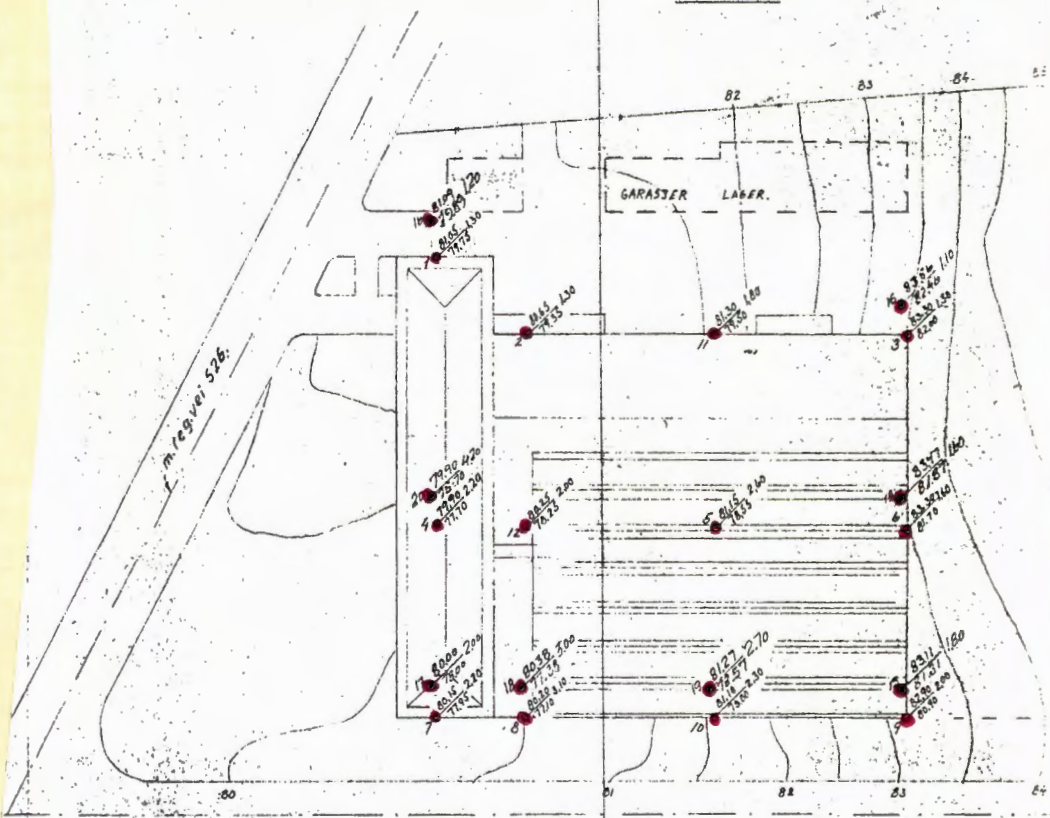


M 1:1000

Notis
2624 a
1954

SITUASJONSPLAN

M=1:500

Plaseringen av punktene 1-18 er ant. noget usikker
de skal sannsynligvis forskyves ca. 50 m. til venstre
på tegningen.
Punktene merket ● er kontrollpunkter utført
26-11-1954

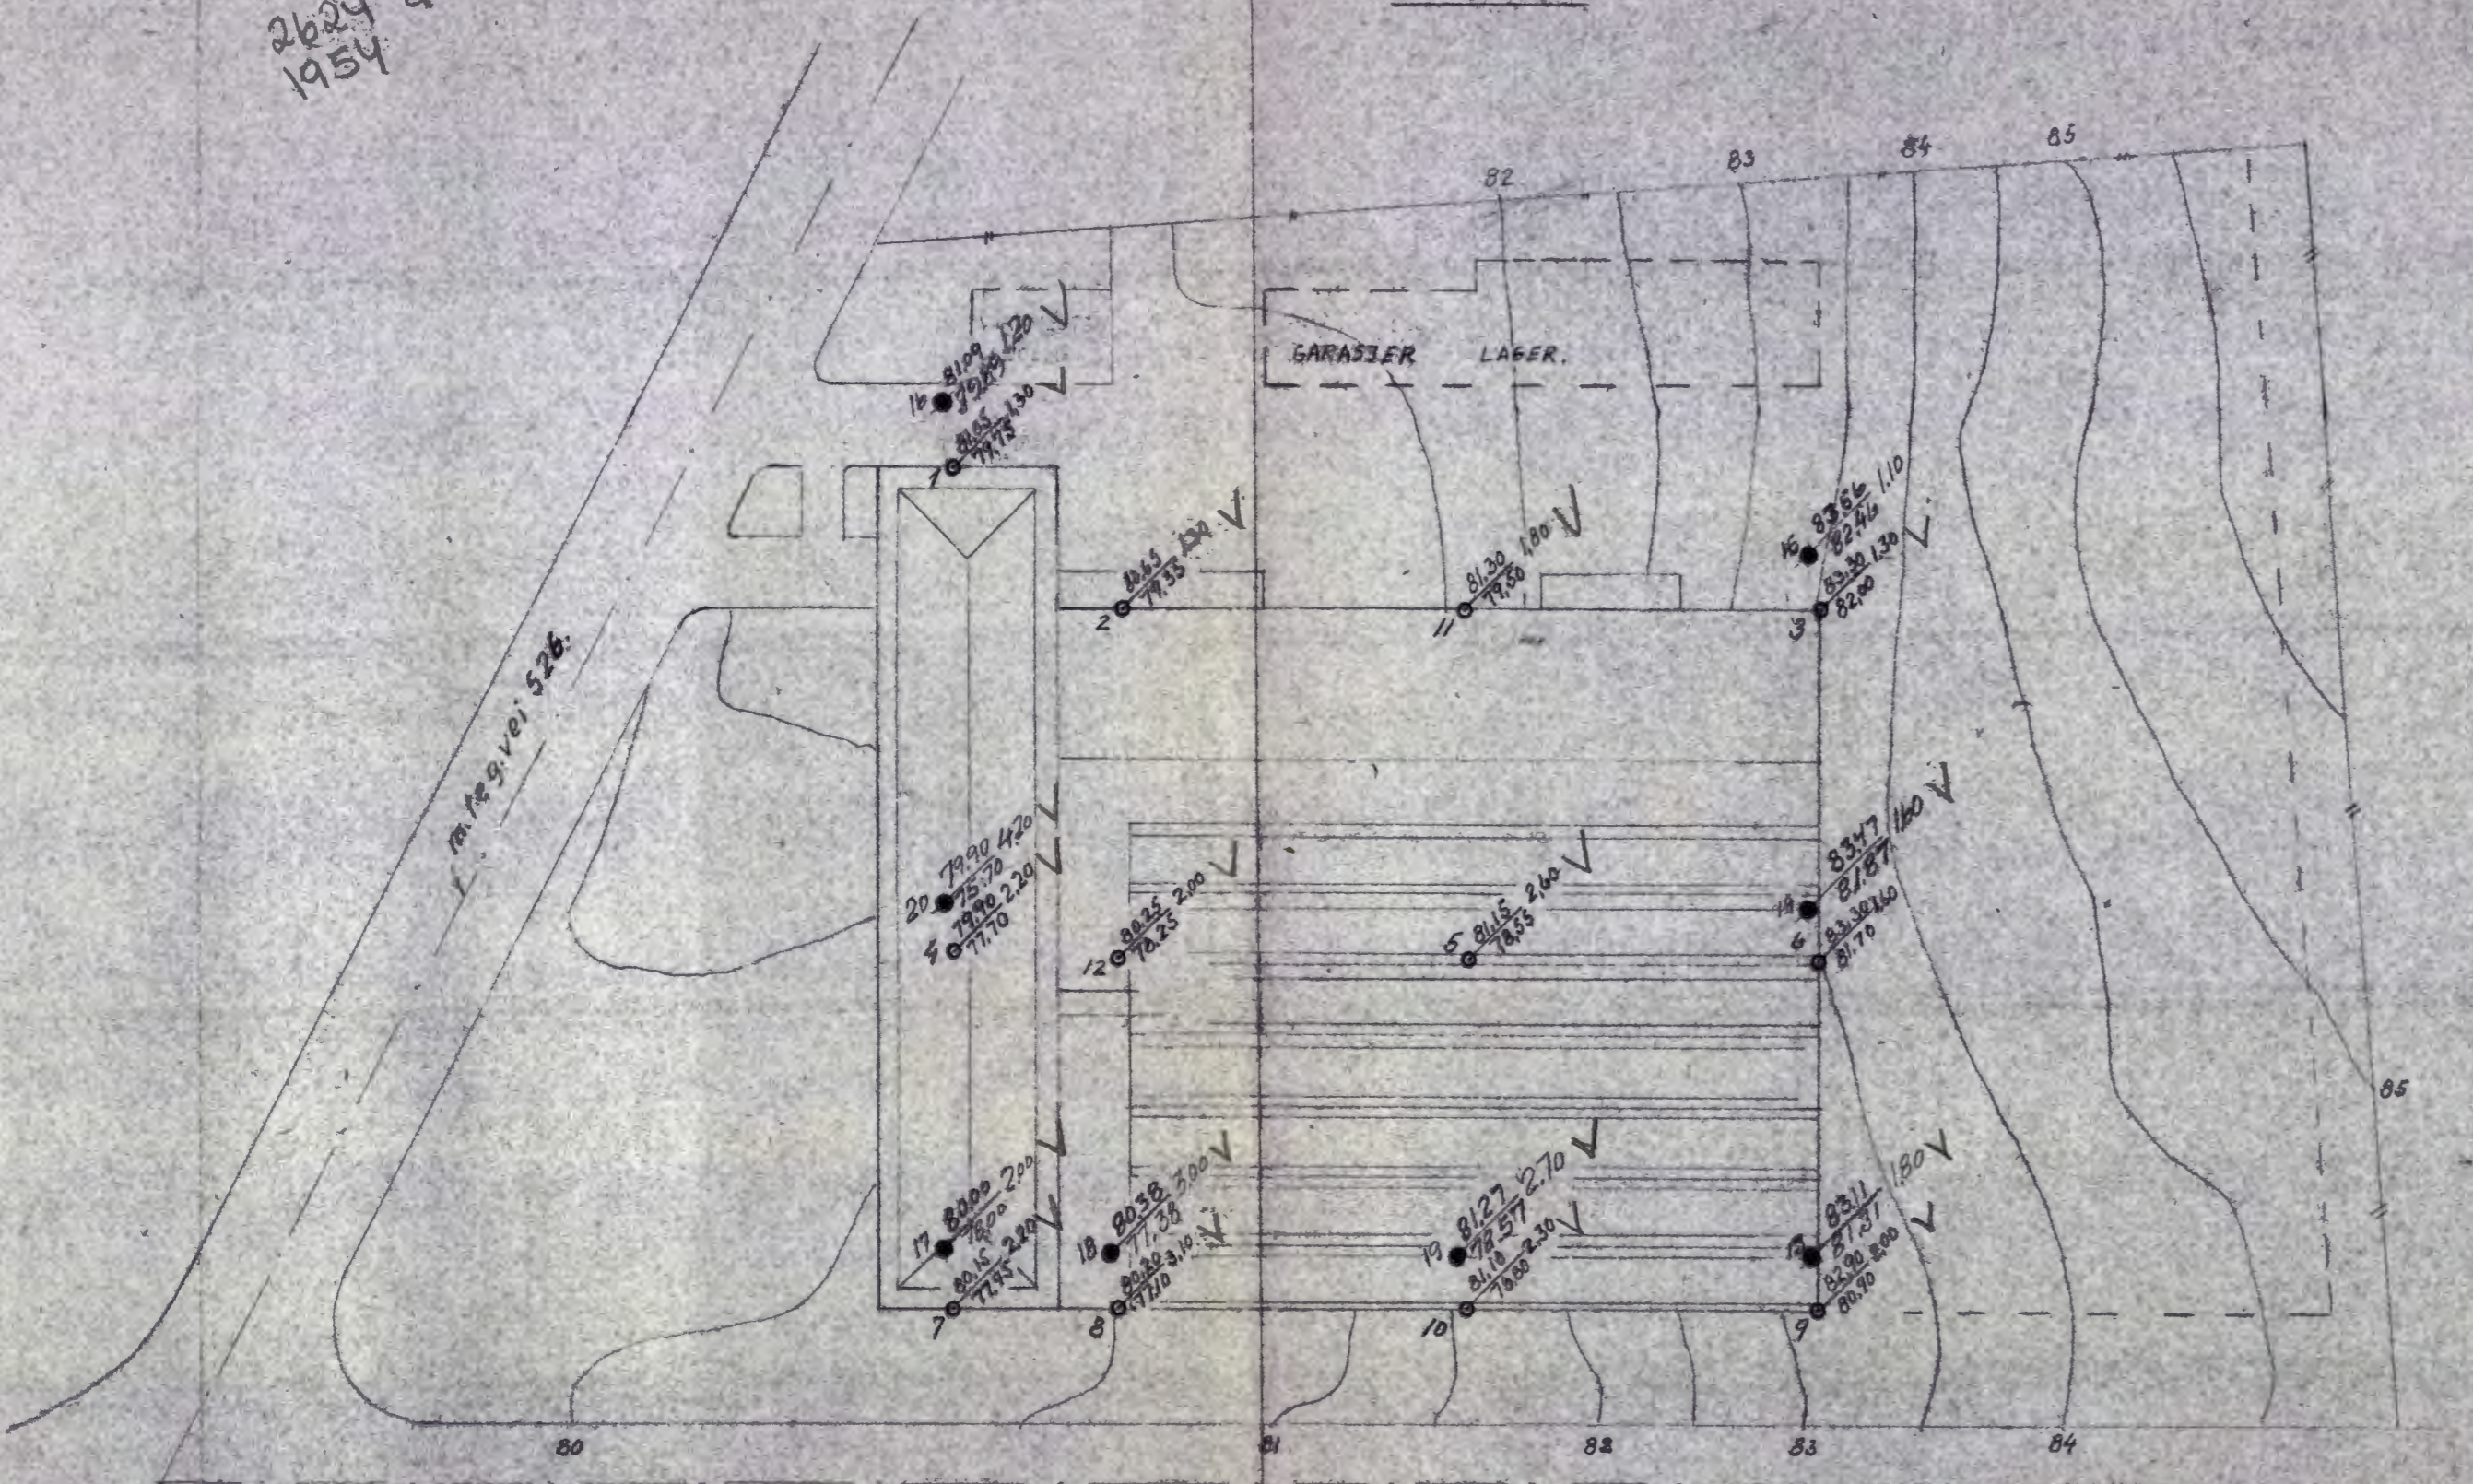

● Terreng Boret dybde i m.
 ○ Ant. fjell
 ⊕ Løseering
 ⊙ Prøveserie
 Borehull nr. ⊕ Terreng (Bunn) kote Boret dybde i m.
 Antatt fjellkote
 Løsbok nr. Miv. bok. 20. samt tachym. bok
 Borebok nr. 783
 Geoteknisk utredning av ved

SÖNNICO GRÖNVOLD	Målestokk	Tegn. S.D. 9-4-54
	1:500	26-11-54
Boringer til fjell.		Erstatning for
NORSK TEKNISK BYGGEKONTROLL		2624. a
Oscars gt. 46 b. - Oslo		Erstatlet av