



* NV D4 Husebyveien 2-4 Noteky # 49256

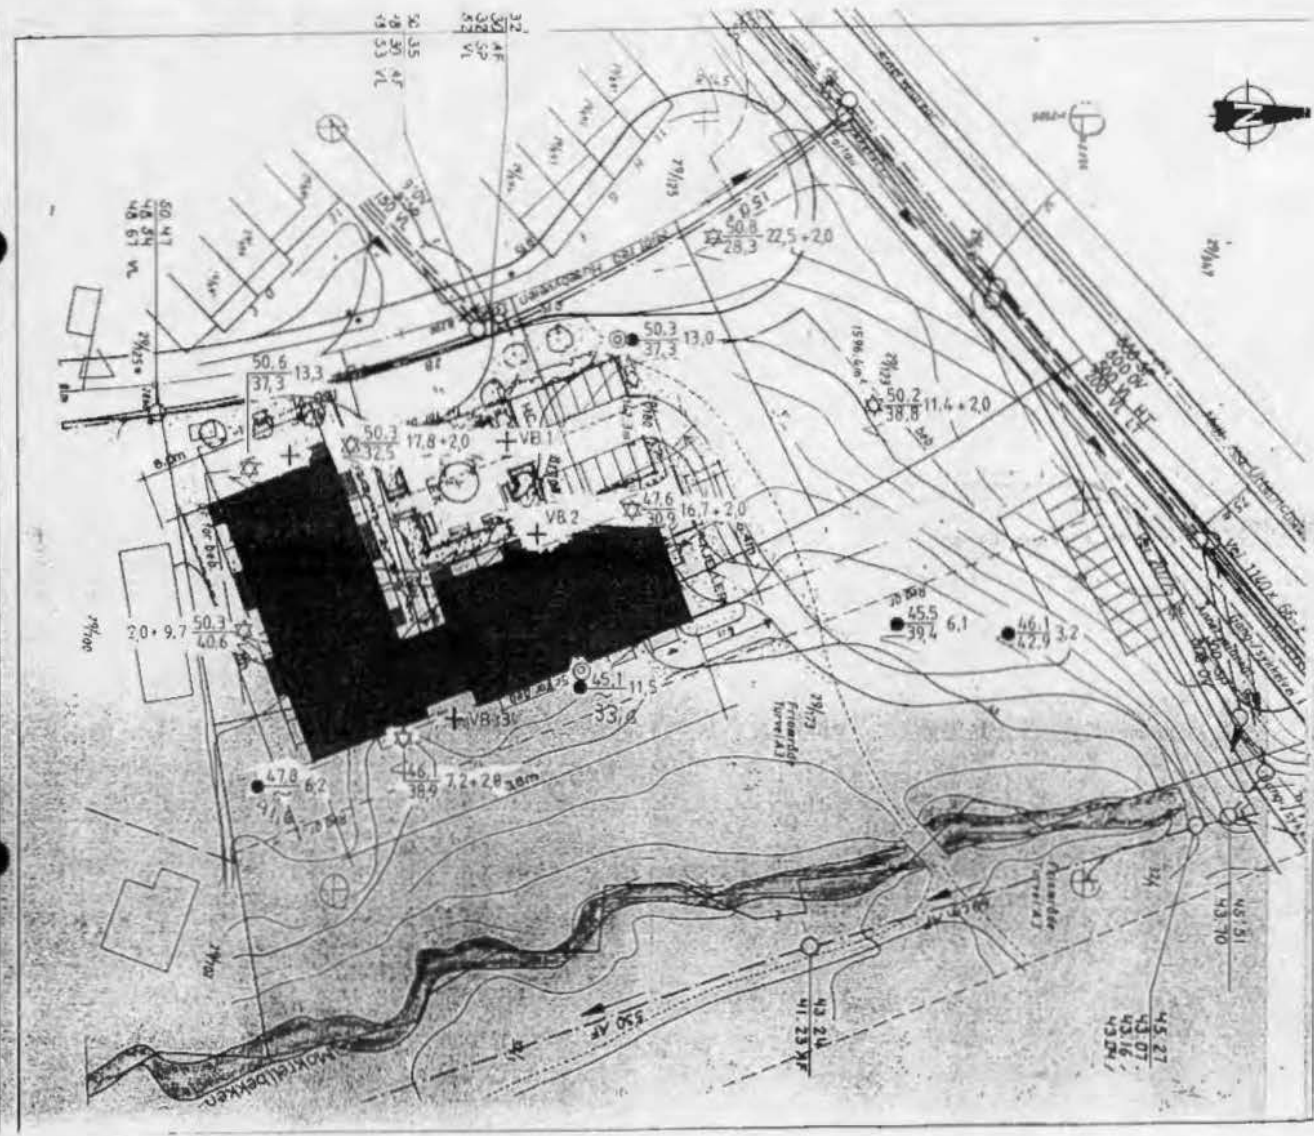

NVD4

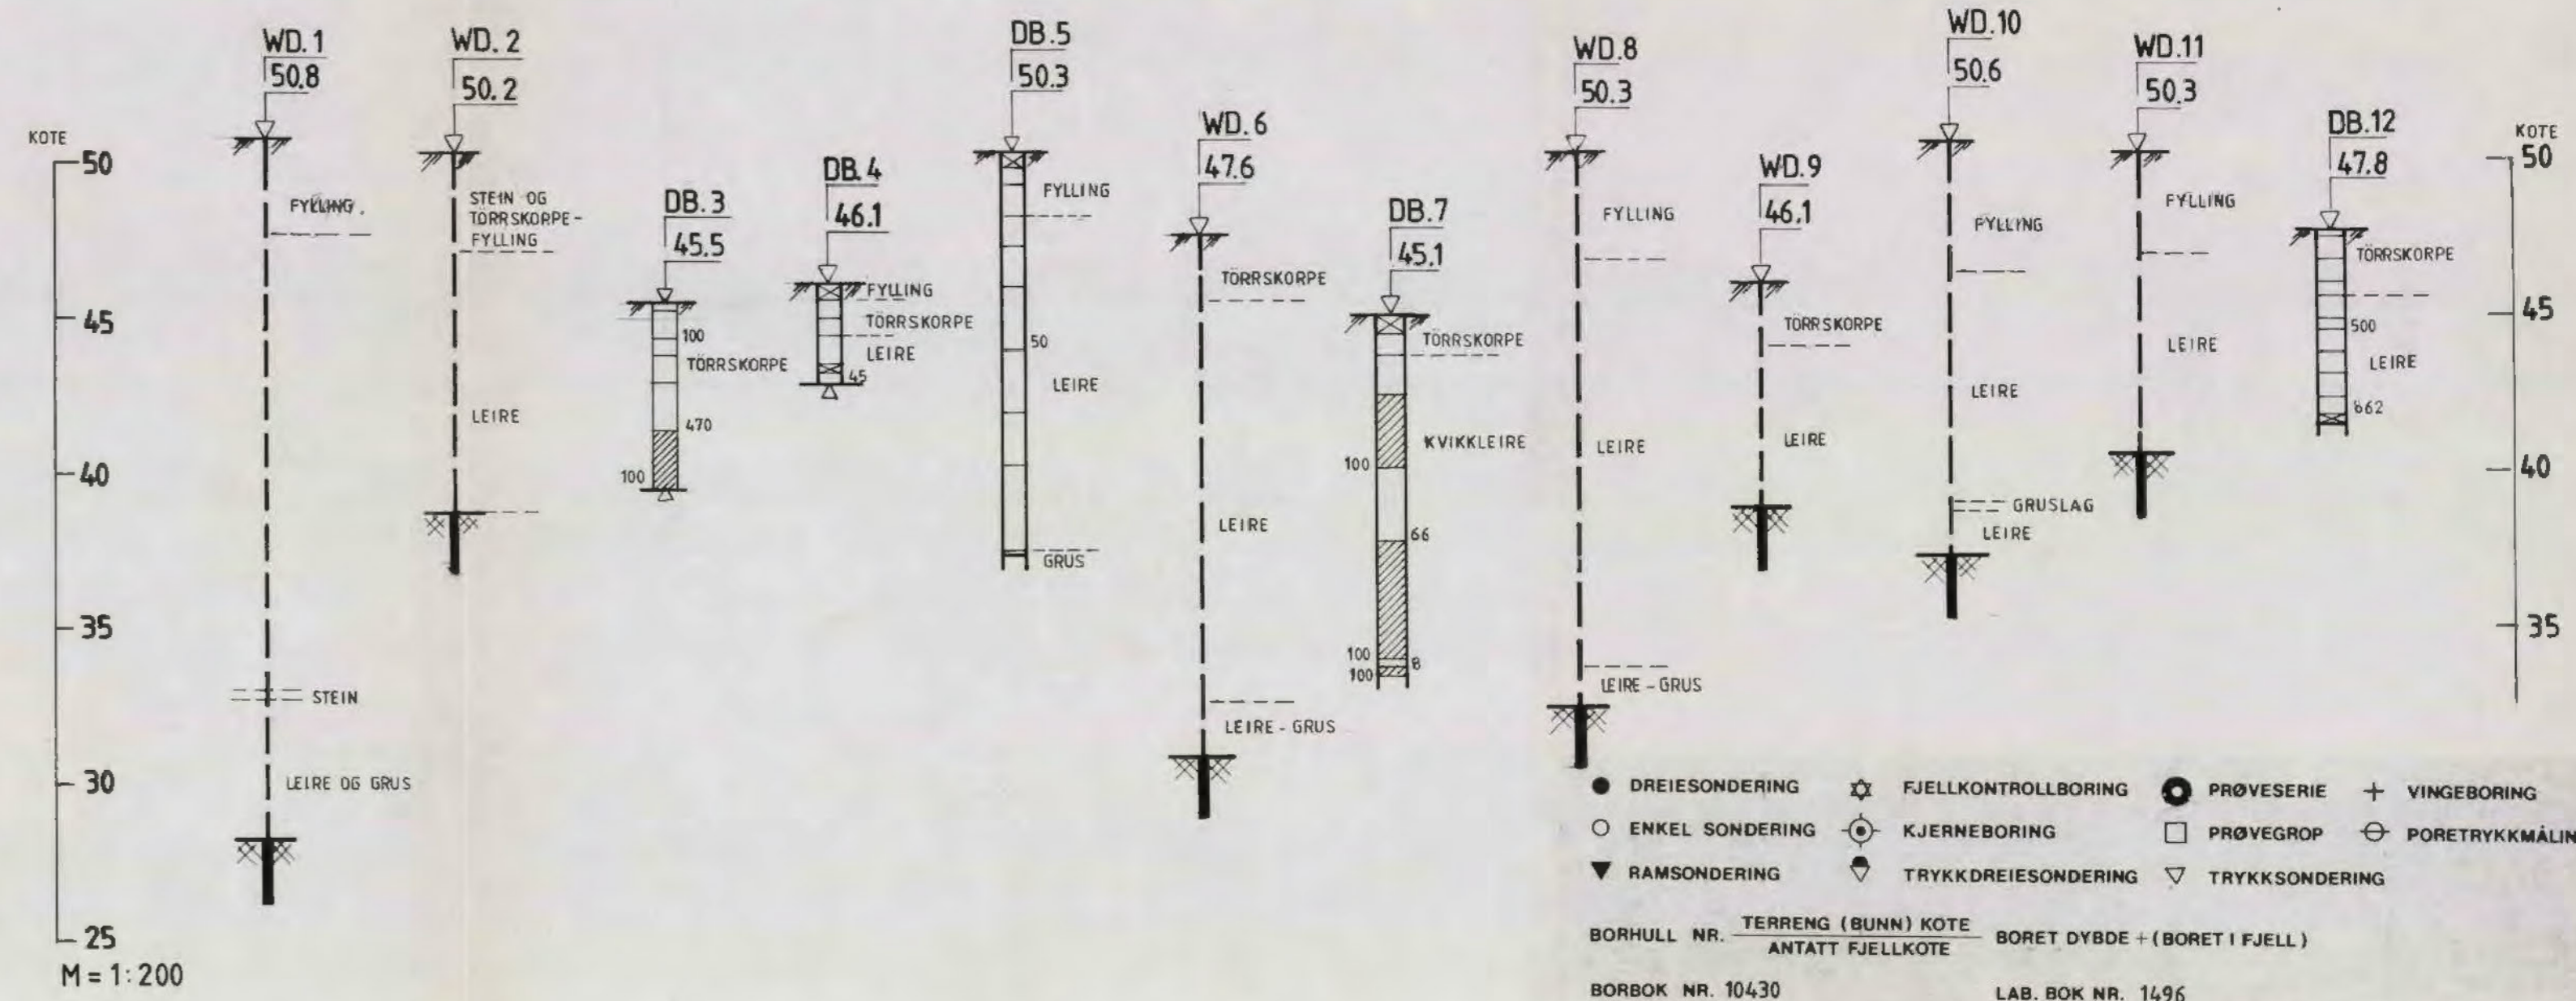

- DREIESONDERING ⚙ FJELLKONTROLLBORING ● PRØVESERIE + VINGEBORING
- ENKEL SONDERING ⚙ KJERNEBORING □ PRØVEGROP ⊕ PORETRYKKMÅLING
- ▼ RAMSONDERING ⚙ TRYKKDREIESONDERING ▼ TRYKKSONDERING

BORHULL NR. TERRENG (BUNN) KOTE BORET DYBDE + (BORET I FJELL)
 ANTATT FJELLKOTE

BORBOK NR. 10430 LAB. BOK NR. 1496

KARTGRUNNLAG:
 UTGANGSPUNKT FOR NIVELLEMENT: PP 2866 H=50,277

REV.	REVISJONEN GJELDER	SIGN.	DATO
	BORPLAN	MÅLESTOKK	TEGNET
	BJERKE EIENDOM A/S HUSEBYVEIEN 2-4	1:500	LEK
		1:200	KONTR.
	22.6.90	DATO	
	20.09.90 50584	ERST. FOR.	
	OPPDRAG NR.	TEGN. NR.	REV.
	49256	1	

