

HAUKELID -9C
1932

NOD2

406H

PRØVEHULL NR 2.
FOR SITUATION SE BLAD A.

PROCENT VANN
AV
TOTALSUBST.


SKJERFASTHED
TON PR. M².

LOS LERE H₃ 500. MIDDELSFAST TIL FAST LERE H₃ 80-200. MEGET FAST LERE H₃ >200.

GAARDSPLEDEL

JORDART.
Kvikleire, m. spred
i sand og grusk.

F. I. II.

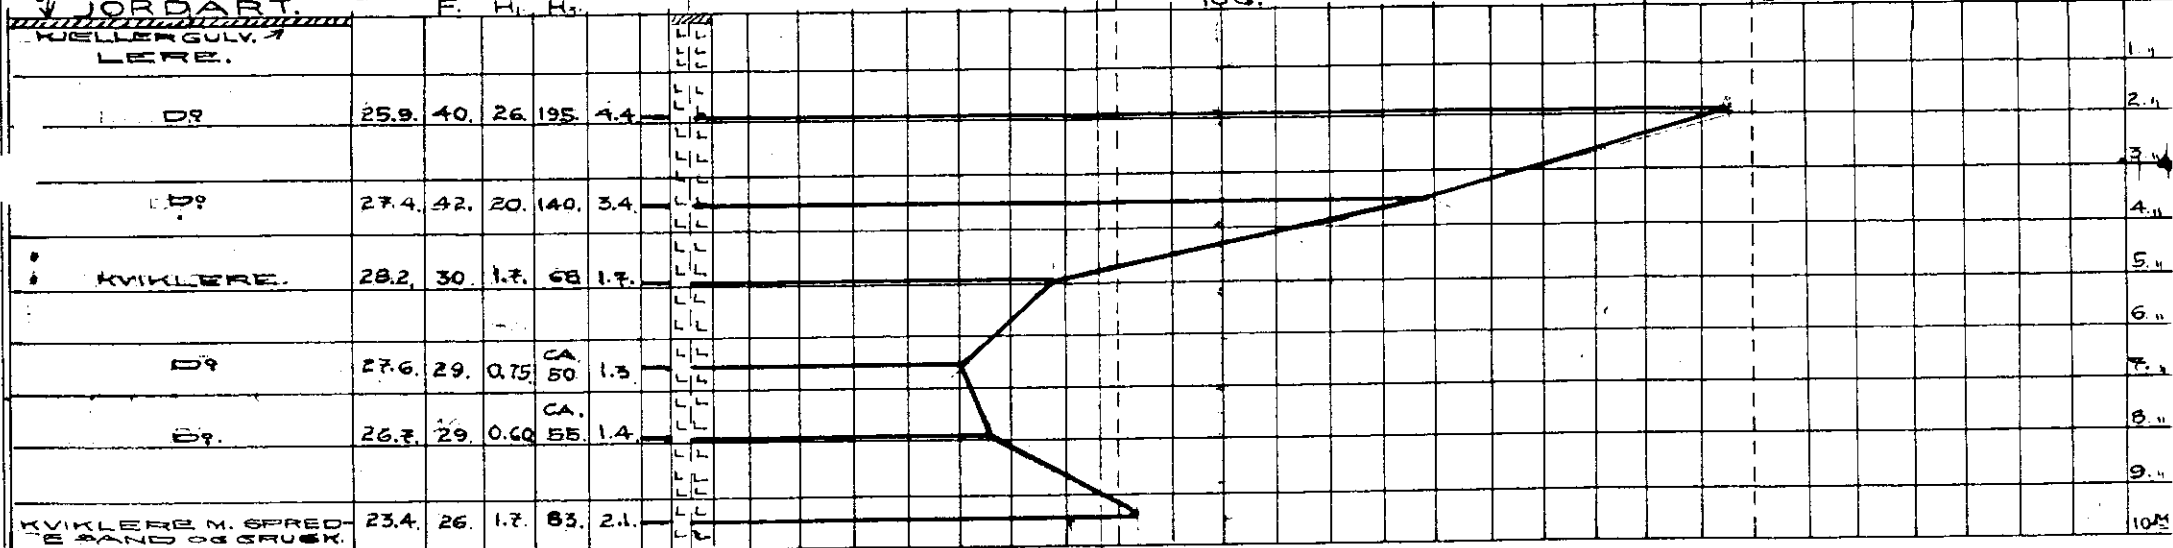

CA FORAN TALLENE BETYR AT DEN NATURIGE
TÆTHED H₃ ER TILNÆRMET H₃ TILNÆRMET.