

NOTEBY


3785

Nils Huus gt. 21-23

NO:EG
*
†

Borplan

M=1:500

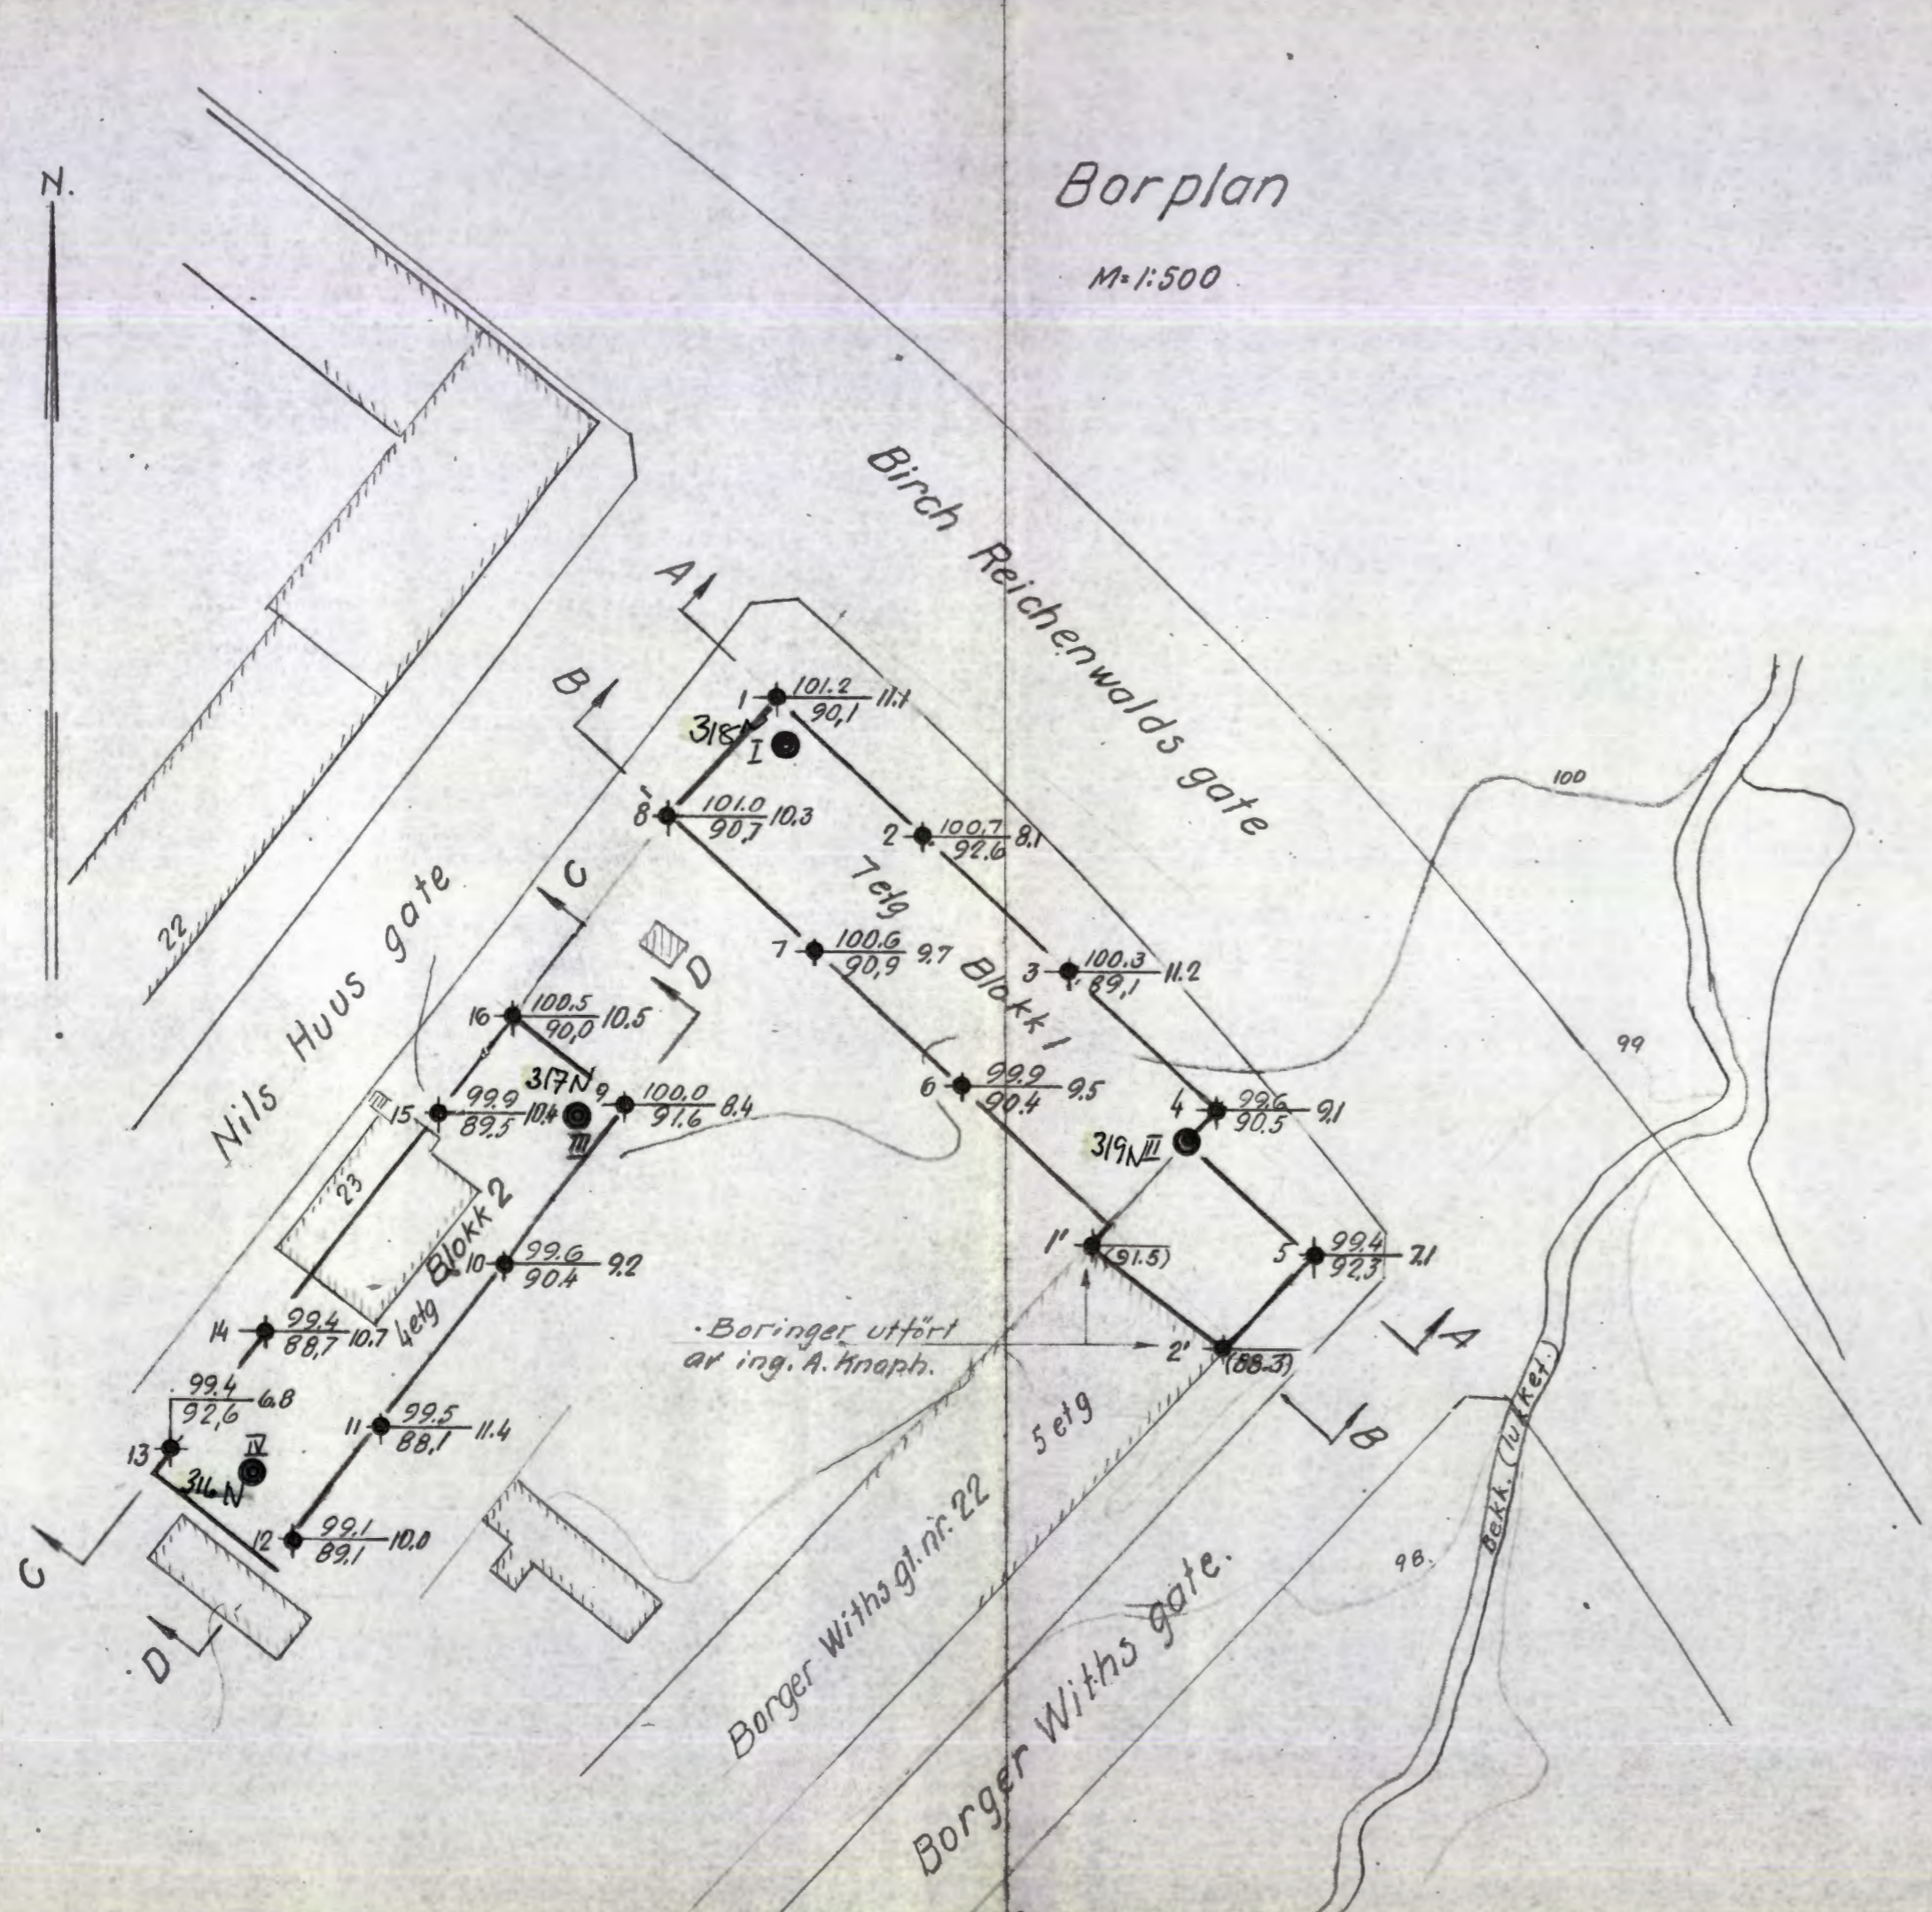

Dreieboring
 Spyleboring
 Prøveserie
 Borhull nr. \oplus Terreng (Bunn-) kote Boret dybde i m
 Antatt fjellkote
 Lab. bok nr. 303
 Borebok nr. 939 niv. bok 20
 Geoteknisk utredning av 31/7-56. ved J.F.

Nils Huus gate 21-23 OBOS Borplan.	Målestokk	Tegn. G.	19/7-56
	1:500		
NORSK TEKNISK BYGGEKONTROLL Oscars gt. 46 b - Oslo	Erstating for NO: E 6 III	3785-1.	
		Ustillet av	